


**POSZERZENIE:**

na całej szerokości poszerzonej jezdni asfaltobeton ścisły, gr.4 cm
na całej szerokości poszerzonej jezdni asfaltobeton warstwa wiążąca; gr.4 cm
wzmocnienie konstrukcji nawierzchni siatką przeciwspekaniową np.CERTUS A –typ GEO 1010-50/50 35*35; szer.100cm
asfaltobeton półściśły – warstwa wiążąca; gr.4 cm
podbudowa z kruszywa łamane go bazaltowego stabilizowanego mechanicznie, niesort 0-31,5 mm ; grubości 20 cm
warstwa odsączająca z piasku grubości 10 cm

**Przekroj konstrukcyjny ulica 1 MAJA**

skala 1 : 50

**NA PROSTEJ**

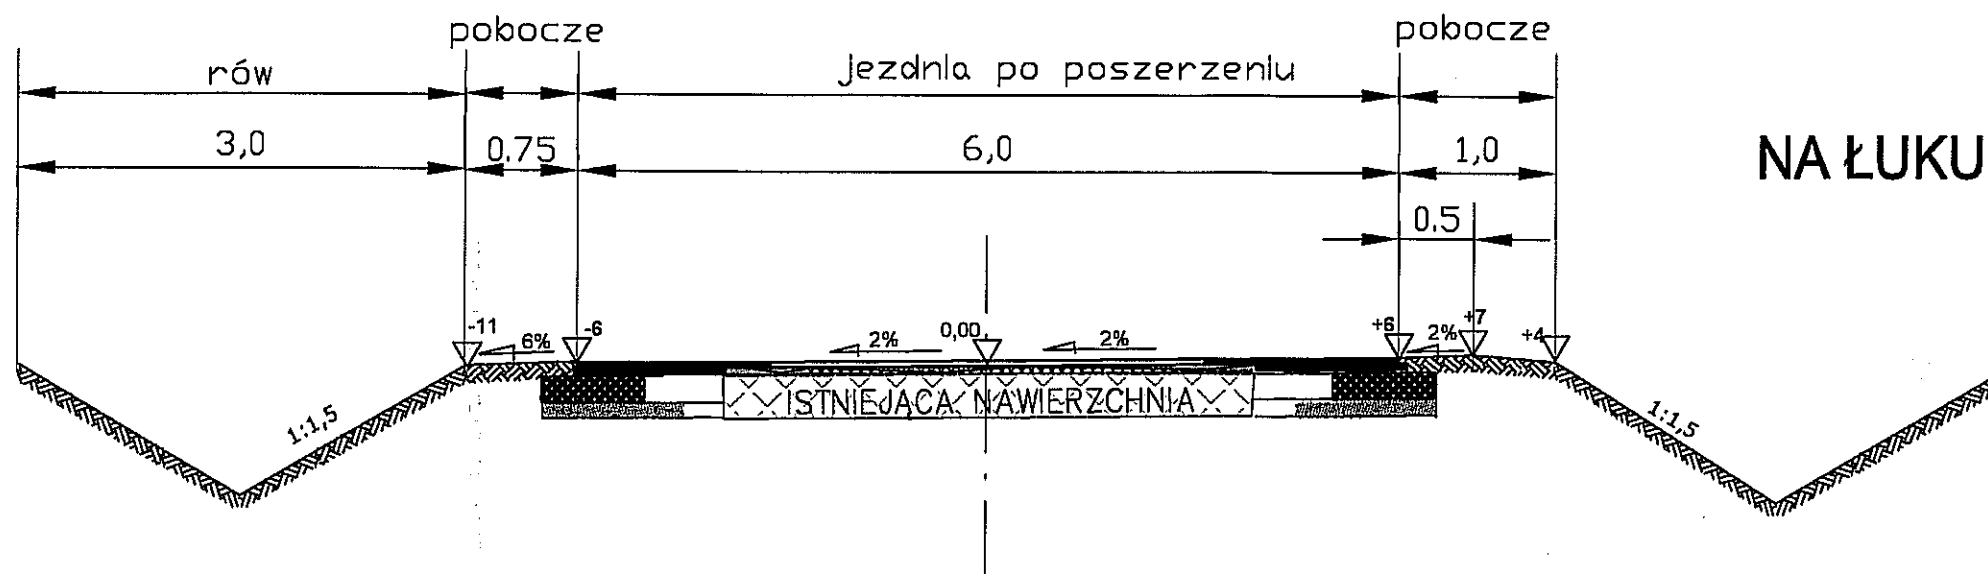

**NA ŁUKU**

PRACOWNIA PROJEKTOWA		
Firma Wielobranżowa MARKATOR P&P Opole, ul. Bartłockiego 13 tel/fax 77/4585802		
TEMAT	Remont drogi	STADIUM
ADRES	Krasiejów, ul. 1-go Maja - droga gminna	PW
INWESTOR	GMINA OZIMEK; 46-040 Ozimek, ul. Dzierżona 4B	
TYTUŁ RYSUNKU	PRZEKRÓJ KONSTRUKCYJNY 1	SKALA 1:50
PROJEKTANT	mgr inż. Irena Płonka uprawnienia : Nr ewid. 125/83/Op.	DATA 12.2007
KIER. PRACOWNI	Piotr Płonka uprawnienia : Nr ewid. 182/83/Op, 99/83/Op	RYS.NR 3