
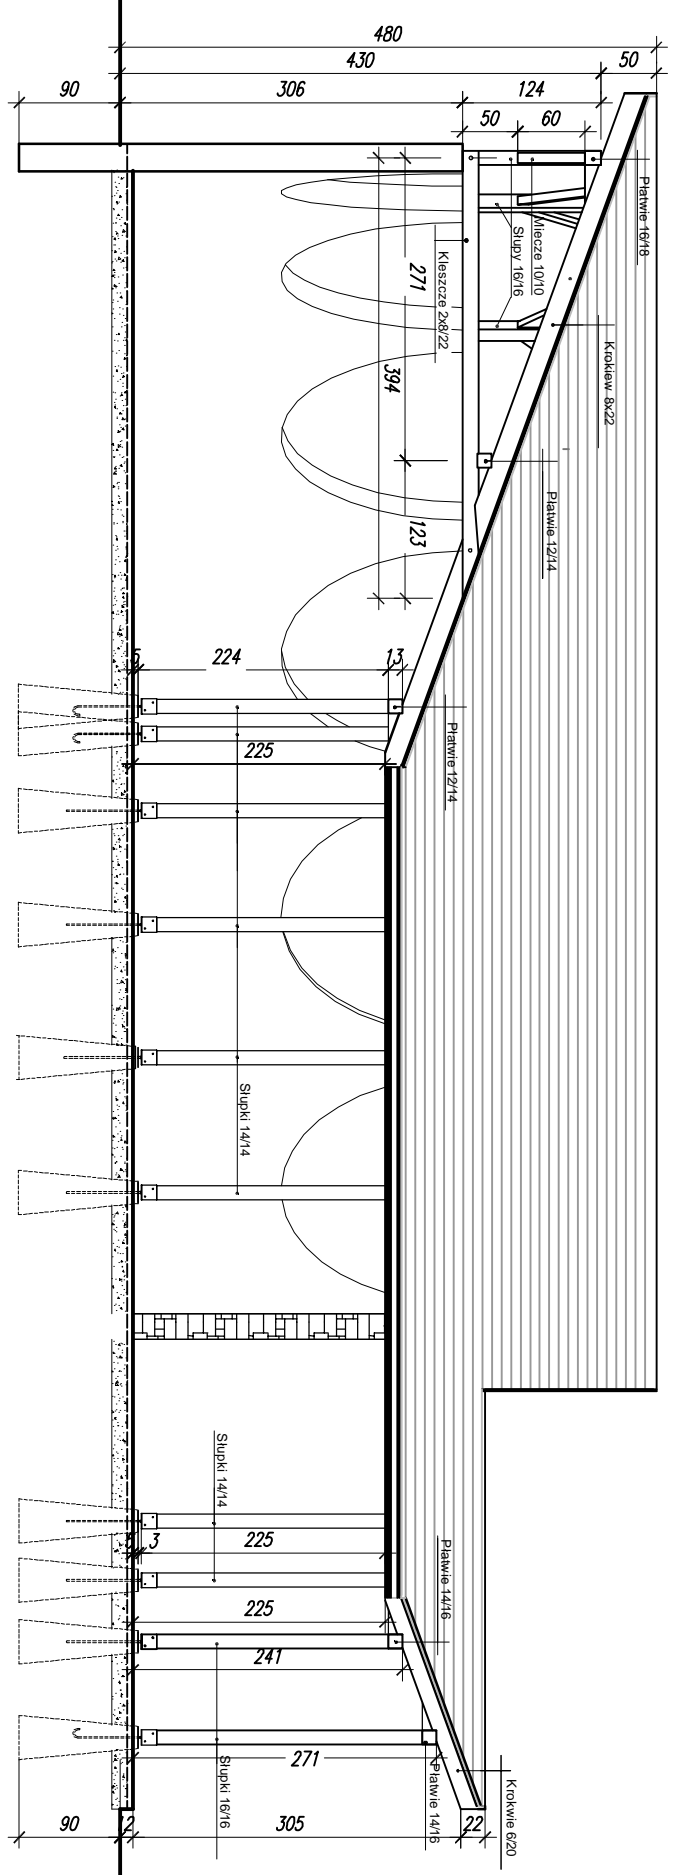


PRZEKRÓJ POPRZECZNY "B--B" SKALA 1:50

PROJEKT STÓP FUNDAMENTOWYCH  
SKALA 1:25

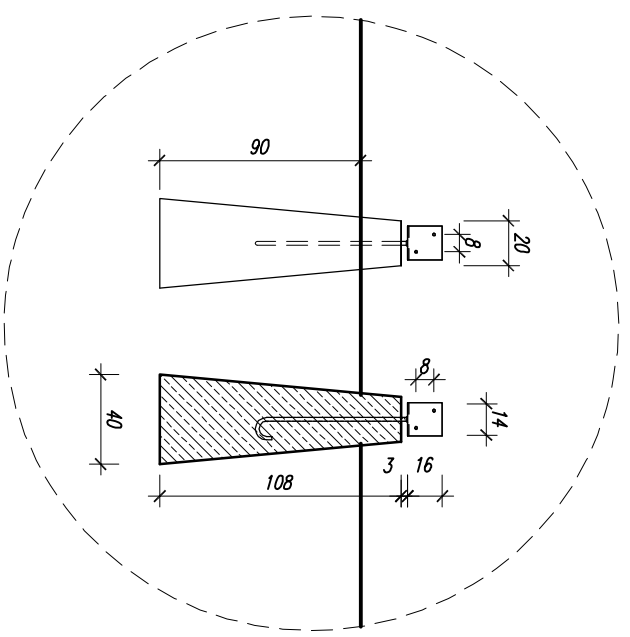

PRZEKRÓJ PODŁUŻNY "A--A" SKALA 1:50

**PAWILON - DESZCZOCZRON**

<b>PRACOWNIA PROJEKTOWA "MR"</b>		Inwestor: URZĄD MIASTA IGMINY W OZIMKU	
45-047 OPOLĘ, ul. Waryńskiego 23/1 - tel/fax 47-45-300 - NIP 746-118-58-07		Adres: 46-040 OZIMEK - UL. KS. JÓZEFINA 4/B	
Temat: PROJEKT ZAGOSPODAROWANIA TURYSTYCZNEGO RZEKIMĄŁA PANEW		GMINA OZIMEK	
Autorka: mgr inż. arch. TADEUSZ STRZAŁA OOI.AOP-0087		Nr uprawnień: 3089/61/Op	
Autorka: inż. arch. MAREK ROSTECKI OPL.BOI/087/003		Data: 06.2008	
Autorka: inż. arch. MAREK ROSTECKI OPL.BOI/087/003		LICENCJA AUTOCAD 640-01057816	
Architektura - konstrukcja		Skala: 1/50	
Projekt budowlany		Ark.: 10	

