


WIDOK Z PATIO SKALA 1:50

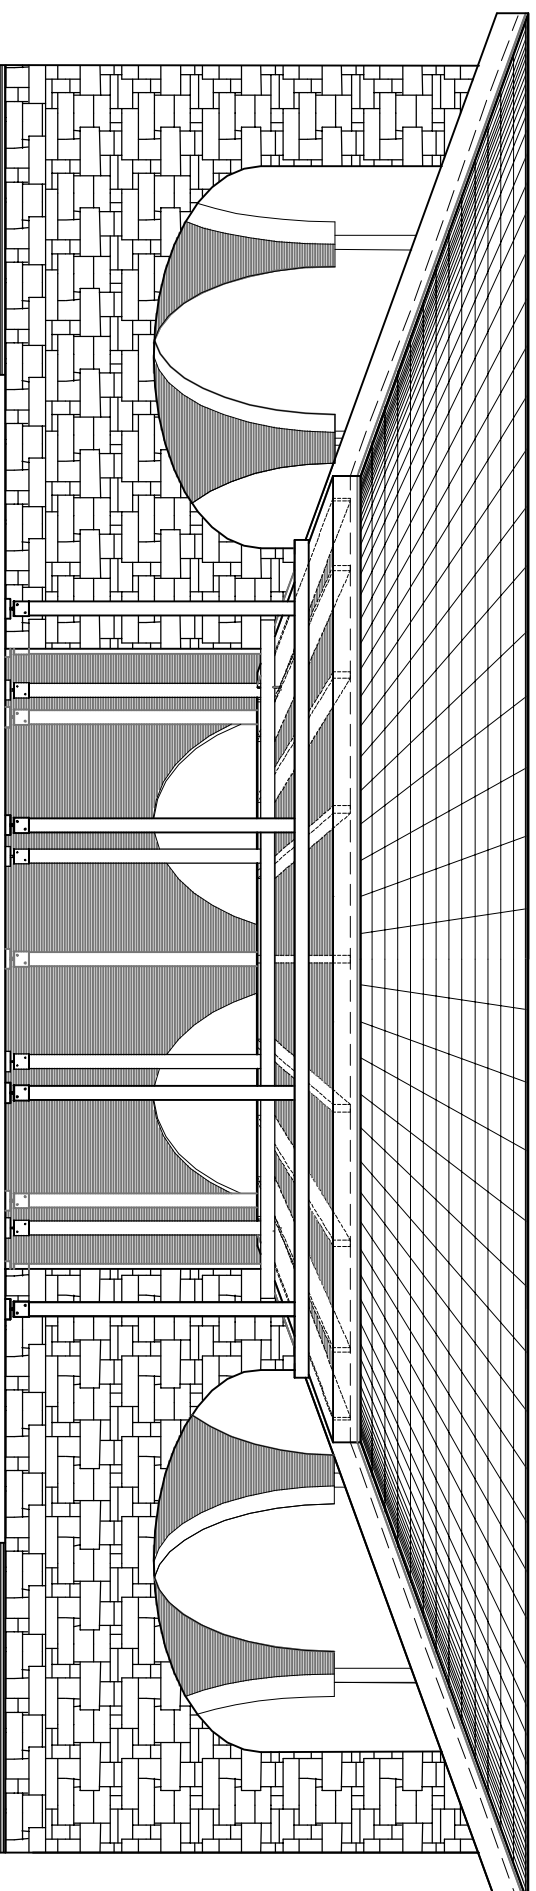

WIDOK OD PÓŁNOCY SKALA 1:50

## PAWILON - DESZCZOCZRON

<b>PRACOWNIA PROJEKTOWA "MR"</b>			
45-047 OPOLĘ, ul. Waryńskiego 23/1 - tel/fax 47-45-300 - NIP 746-118-58-07			
Inwestor: URZĄD MIASTA I GMINY W OZIMKU			
Adres: 46-040 OZIMEK - UL. KS. JÓZEFINA 4B			
Temat: PROJEKT ZAGOSPODAROWANIA TURYSTYCZNEGO RZEKIMĄŁĄ PANEW			
<b>G M I N A O Z I M E K</b>			
Nazwa / Nr dz.	Nr uprawnień	Podpis	Data
Autor: mgr inż. arch. TADEUSZ STRZAŁA OOA.M.OP-0087	3089/61/Op		06.2008
Autor: inż. arch. MAREK ROSTECKI OPL.BD/0870/03	1689/4/Op		LICENCJA AUTOCAD 640-01057816
Brutto:	Stadium:	Skala:	Nr rys. / Ark.
ARCHITEKTURA - KONSTRUKCJA	PROJEKT BUDOWLANY	1/50	12

