
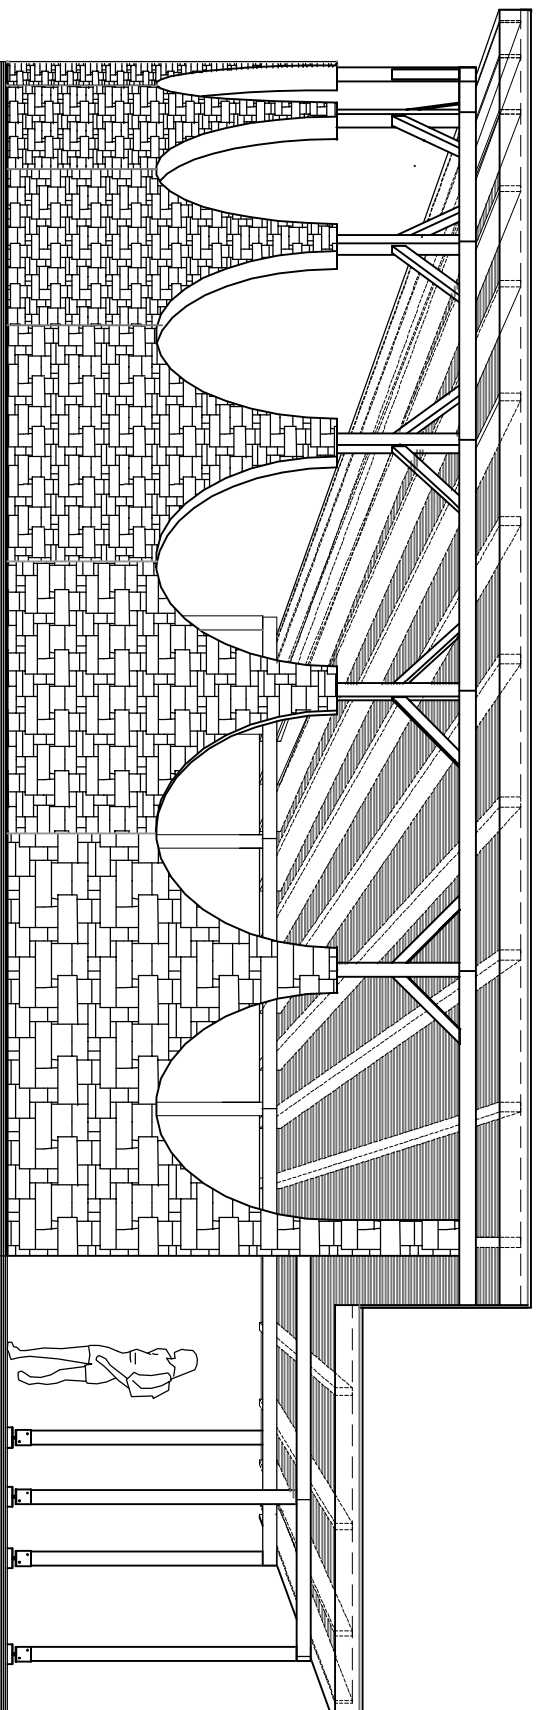


WIDOK OD TYŁU SKALA 1:50

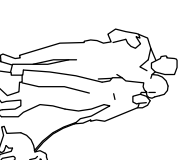

WIDOK Z BOKU SKALA 1:50

PAWILON - DESZCZOCZRON

PRACOWNIA PROJEKTOWA "MR"		
45-047 OPOLE, ul. Waryńskiego 23/1 - tel/fax 47-45-300 - NIP 746-118-58-07		
Inwestor: URZĄD MIASTA I GMINY W OZIMKU		
Adres: 46-040 OZIMEK - UL. KS. JÓZEFINA 4B		
Temat: PROJEKT ZAGOSPODAROWANIA TURYSTYCZNEGO RZEKIMĄŁĄ PANEW GMINA OZIMEK		
Nazwisko / Imię	Nr uprawnień	Data
Autor: mgr inż. arch. TADEUSZ STRZAŁA OOA.O.P-0087	3089/61/Op	06.2008
Autor: inż. arch. MAREK ROSTECKI OPL.BD/0870/03	1689/94/Op	LICENCJA AUTOCAD 640-01057816

ARCHITEKTURA - KONSTRUKCJA		Stadium: PROJEKT BUDOWLANY		Skala	Nr rys.	Ark.
				1/50	13	