
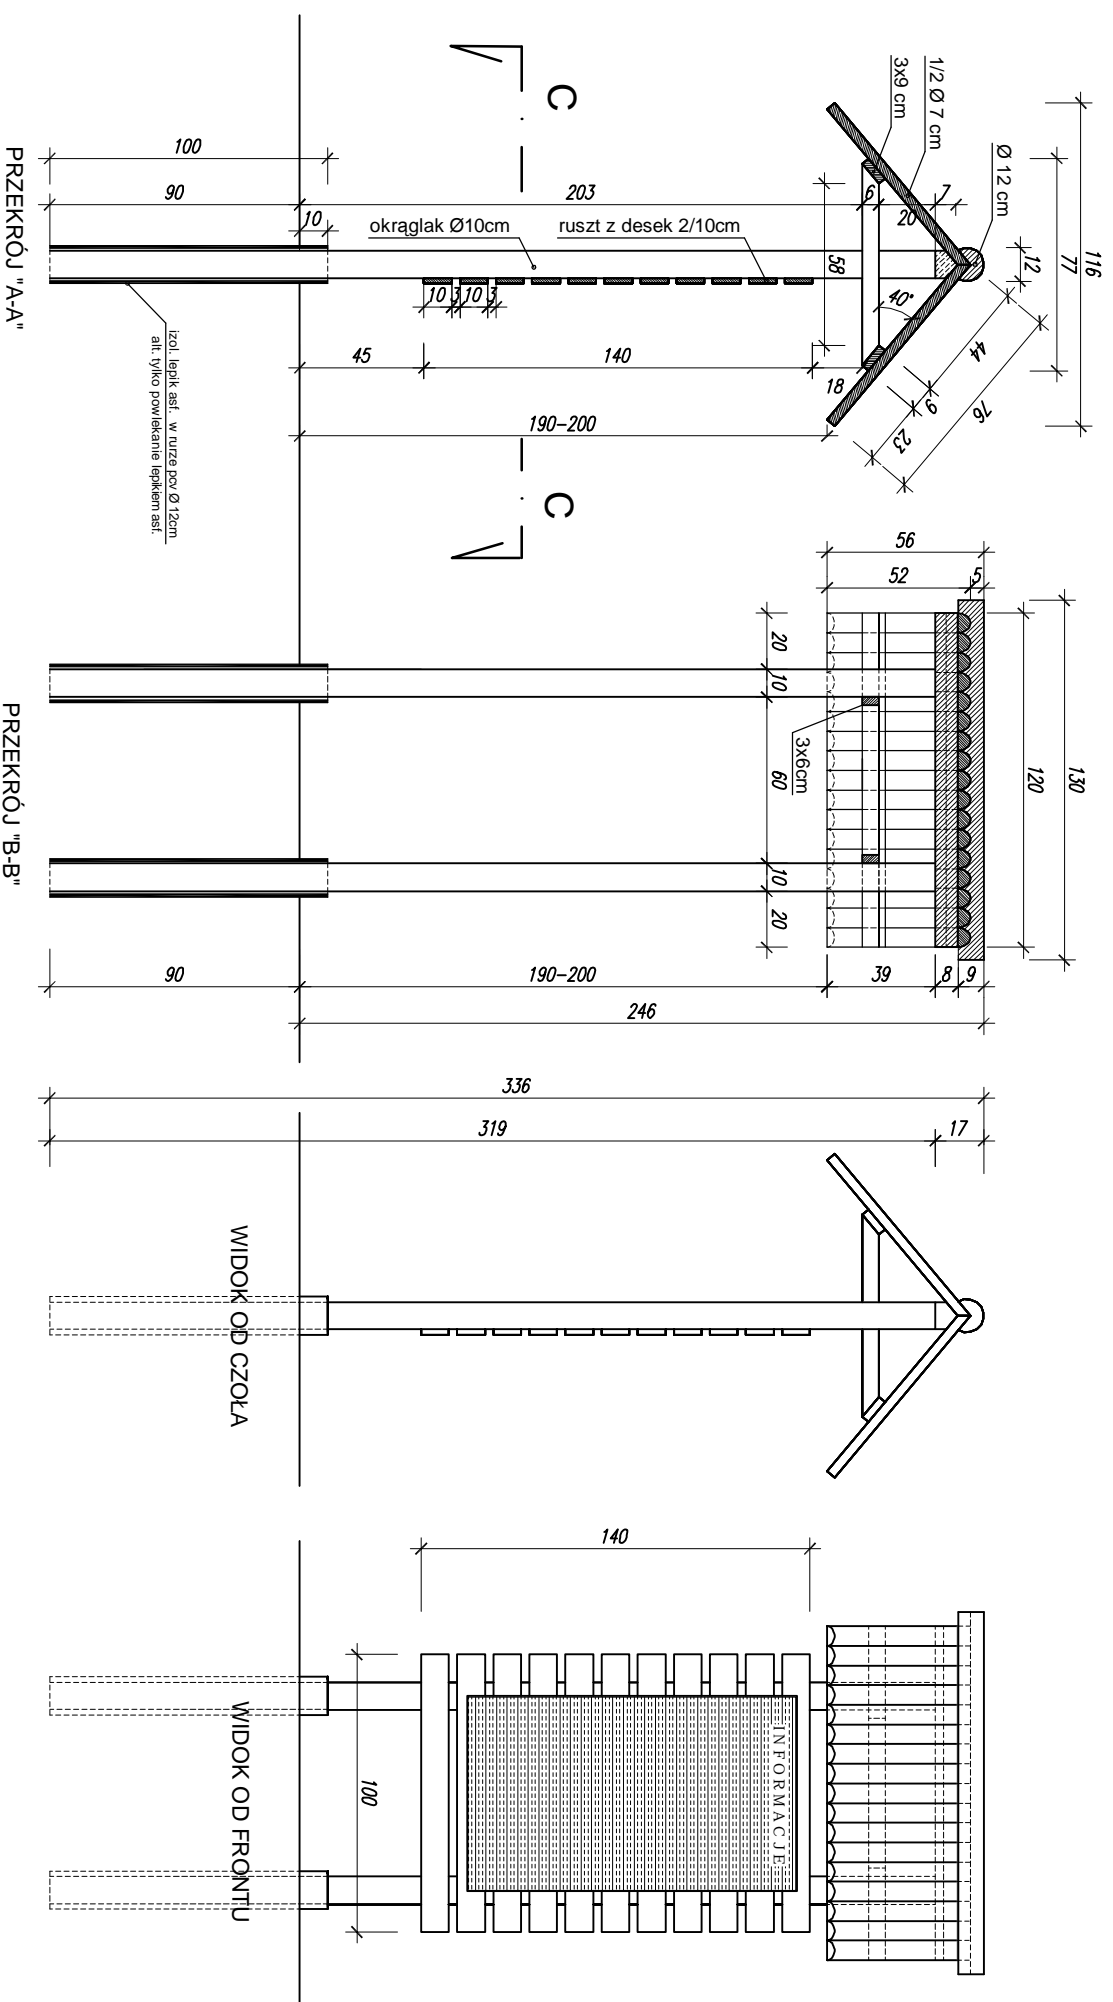
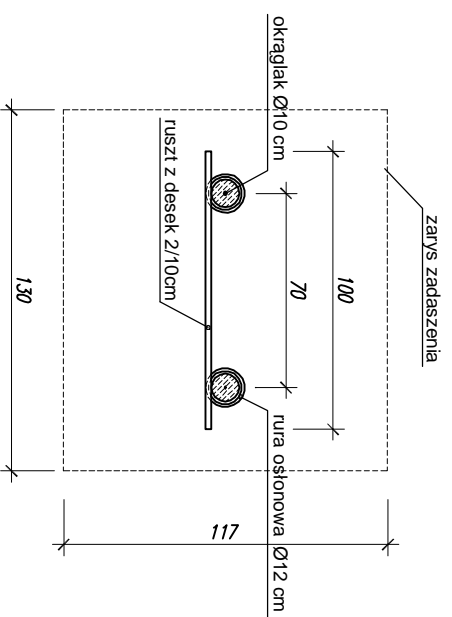


TABLICA INFORMACYJNA

SKALA 1:20

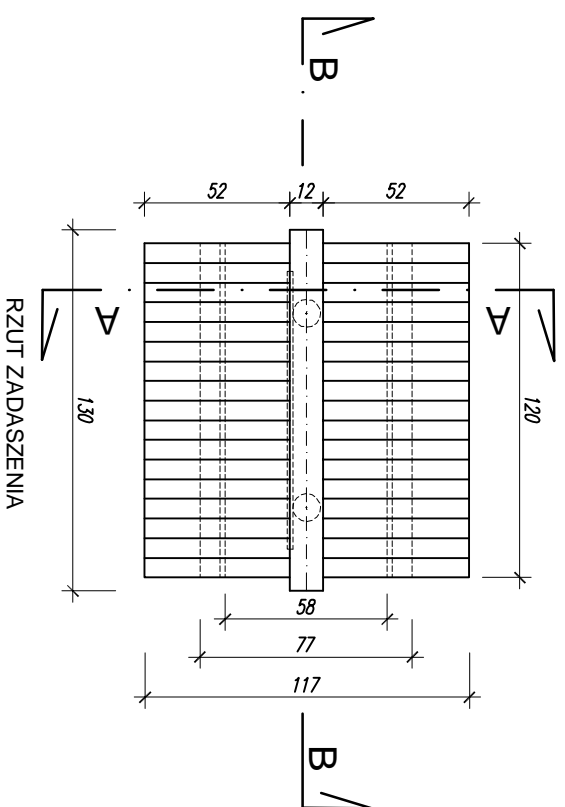

KONSTRUKCJA TABLICY

- MATERIAŁ :
1. Słupki - okrągłaki Ø 10cm, L= 3,20m odpowiednio zainiegnowane i izolowane w części wkopanej, alternatywnie osadzonych w odpowiedniej średnicy rurach pcv,
 2. Konstrukcja wsporcza daszku - taty 3x6 oraz 3x10cm, w szczycie platenka kalenicowa 8x10cm,
 3. Pokrycie - połwkami żerdzi Ø 6 - 10cm, lub deski gr: 2,5 cm,
 4. Gąsior - odpowiednio wycięta żerdź Ø 12cm,
 5. Tablica - ruszt z desek 2/8-12 cm,
- Caość odpowiednio zainiegnowana.

PRACOWNIA PROJEKTOWA "MIR"			
45-547 OPOLE, ul. Wrotyckiego 23/1 - tel./fax 47-45-510 - nr 746-115-55/7			
Inwestor : URZĄD MIASTA I GMINY W OZMĘKU			
A. Adres : 46-040 OZIMEK - UL. KS. JÓZEFINA 4B			
Temat : PROJEKT ZAGOSPODAROWANIA TURYSTYCZNEGO RZEKINIAŁA PANIEW - GMINA OZIMEK			
GMINA OZIMEK			
Nazwisko / Nr. Idz.	Nr uprawnień	Podpis	
Autoc: mgr inż. arch. TADEUSZ STRZAŁA	30886/OP	05-2008	
Autoc: inż. arch. MAREK ROSTECKI	169/94/OP	LEGENIA AUTOCOD	
Wzrostawca: inż. arch. AGATA MIKA	OP/LB/06/07/03	640-01/05/7616	
Branch: ARCHITECTURA - KONSTRUKCJA	Skala: PROJEKT BUDOWLANY	Skala: 1/20	Nr. ps.: 15