


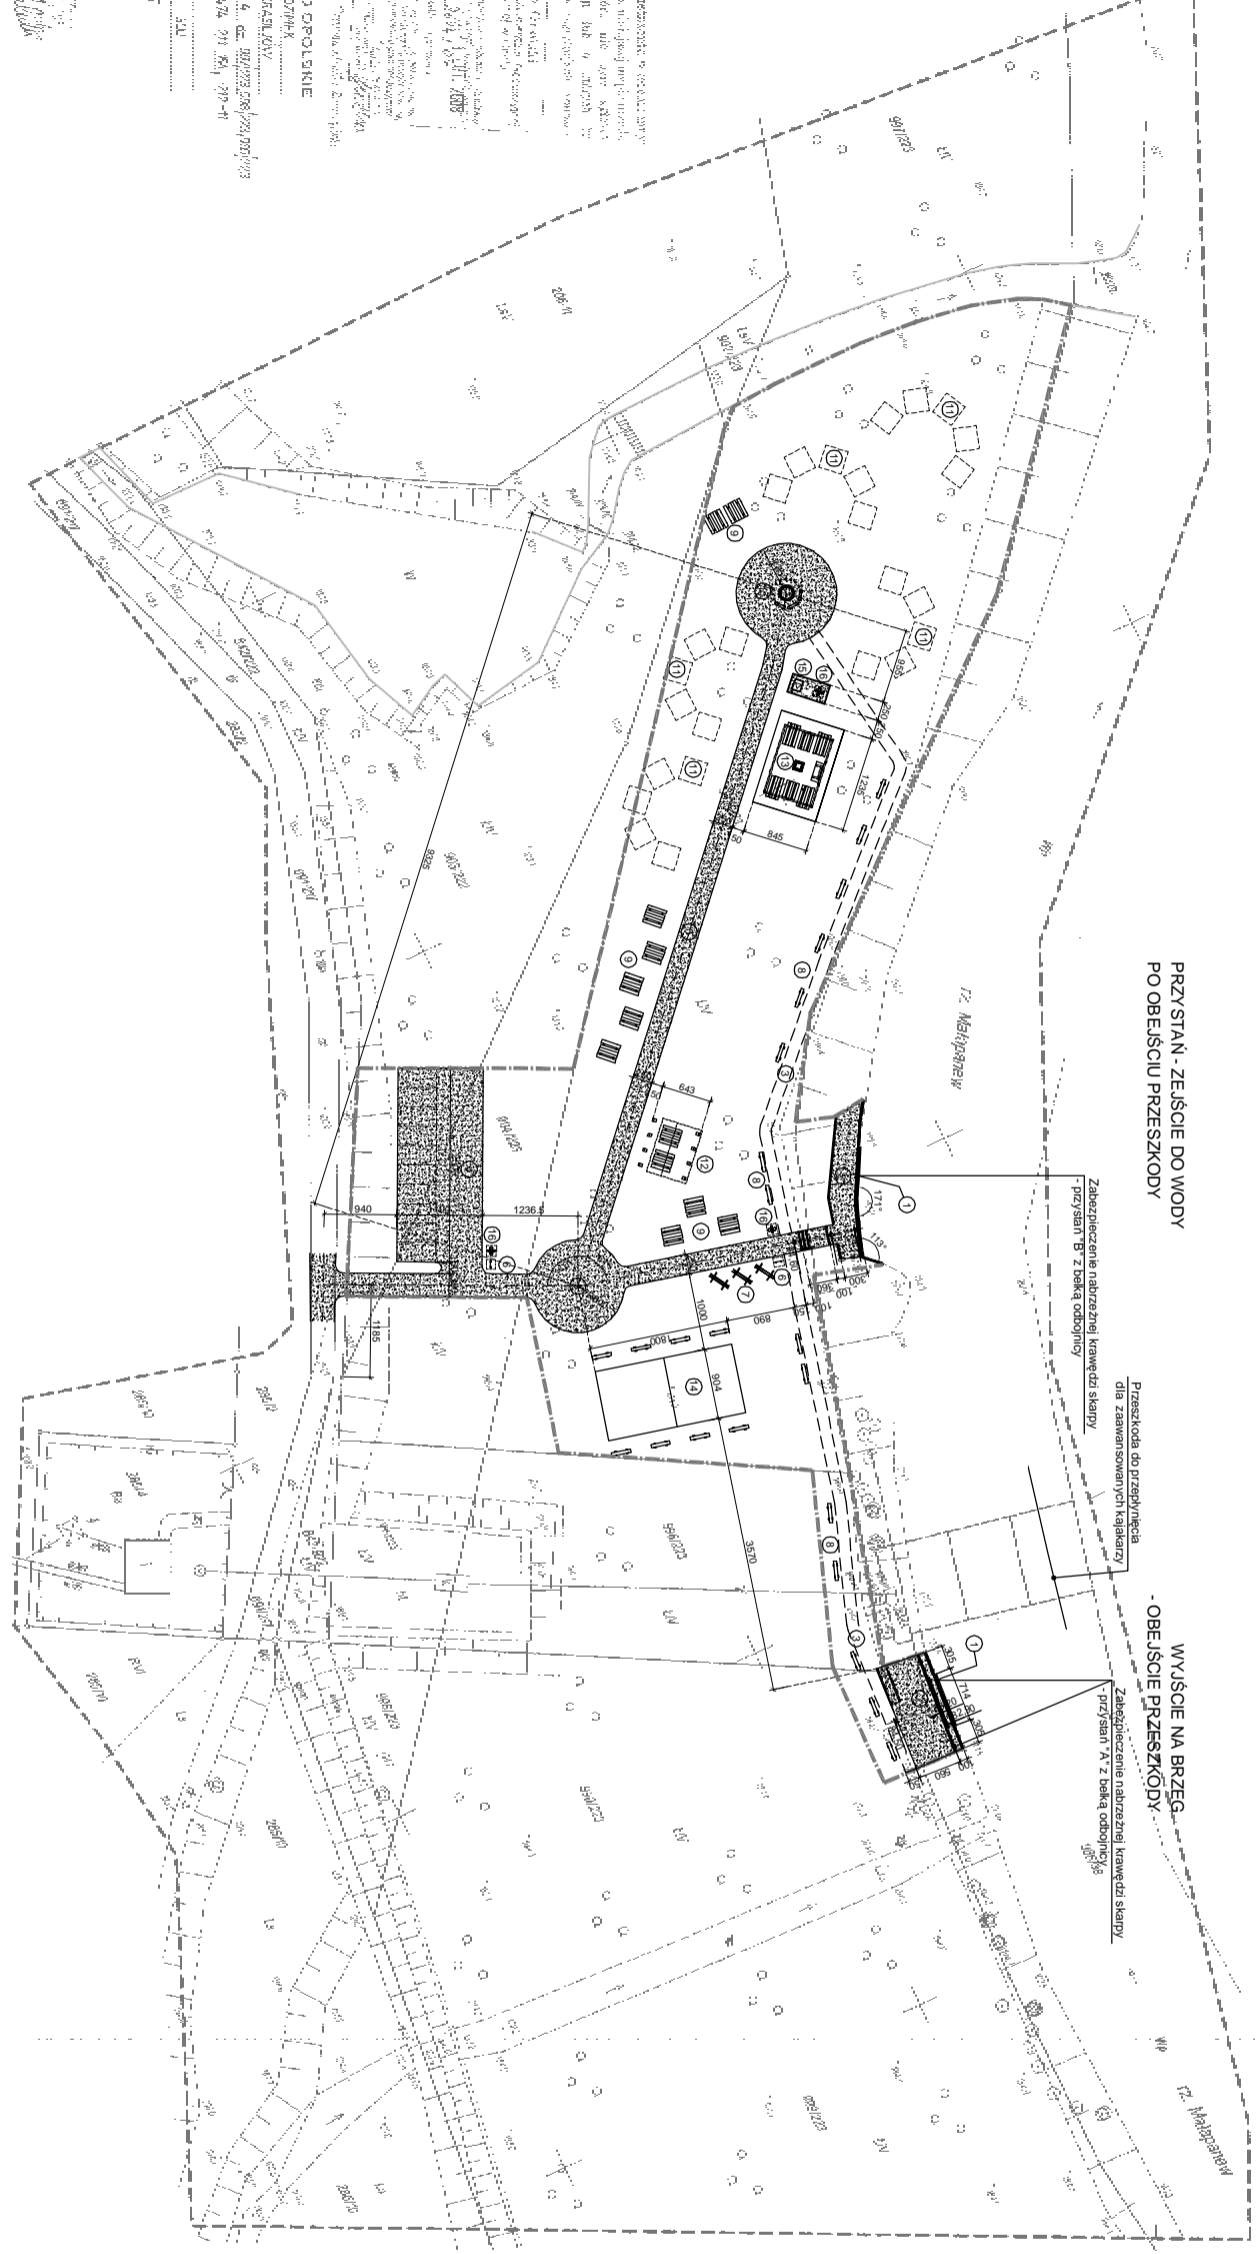

PROJEKT ZAGOSPODAROWANIA TERENU PRZESZKODA I PRZYSTANŃ KAJAKOWA - KRASIEJÓW - "CZARNY DÓŁ"

INWESTOR: URZĄD MIASTA I GMINY OZIMEK
LOKALIZACJA: KRASIEJÓW

- OZNACZENIA GRAFICZNE:**
- PRZYSTANŃ Z OBUDOWANYM NABRZEŻEM
 - PLACYK ROZŁADUNKOWY (NAWIERZCHNIA - ZWIROWA)
 - ŚCIEŻKA TRANSPORTOWA (NAWIERZCHNIA - TRAWA)
 - PARKING O NAWIERZCHNI ZWIROWEJ
 - ŚCIEŻKI O NAWIERZCHNI ZWIROWEJ
 - TABLICA INFORMACYJNA
 - STOLAKI NA KAJAKI
 - ŁAWA PRZENOŚNA
 - STÓŁ Z ŁAWAMI
 - KRĄG OGNISKA
 - STANOWISKO NAMIOTOWE
 - DESZCZOCHRON Z ŁAWAMI I STOŁAMI
 - DESZCZOCHRON Z KUCHNIĄ TURYSTYCZNĄ
 - BOISKO DO SIATKÓWKI PLAZOWEJ
 - WC PRZENOŚNE - 'TOI-TOI'
 - KOSZ NA ŚMIECI
 - PROJEKTOWANA RZĘDNA TERENU PRZYSTANI
 - TEREN WÓD OTWARTYCH
 - GRANICA OPRACOWANIA



Wskazujemy, że wszystkie dane stanowią wyznaczenie i nie są gwarancją. Nie należy brać ich do wiadomości, bez uprzedzenia, w celu wykorzystania w innych projektach, w szczególności do inwestycji, lub do innych celów, bez zgody Biura. Biuro nie odpowiada za ich wykorzystanie w innych projektach.

Zakład Projektowy "MIR" s.c.
 ul. Wesoła 11 w Opolu
 45-050 Opole, Al. Wolności 10, 45-062 Opole
 71 832 33 33
 www.mirprojekt.pl

Nazwa: **PRACOWNIA PROJEKTOWA "MIR"**
 NIP: 142 830 110 1
 REGON: 142800700
 Sąd Rejestrowy: KRS 0000002658

Data: **05-2008**
 Autor: **MAREK ROSTEK**
 Wykonanie: **AGATA MIKA**

Skała: **1/500**
 Lp. zadania: **1**

ZA ZGODNOŚCIĄ Z GMINNYM PLANEM PRZEMUSŁOWYM