
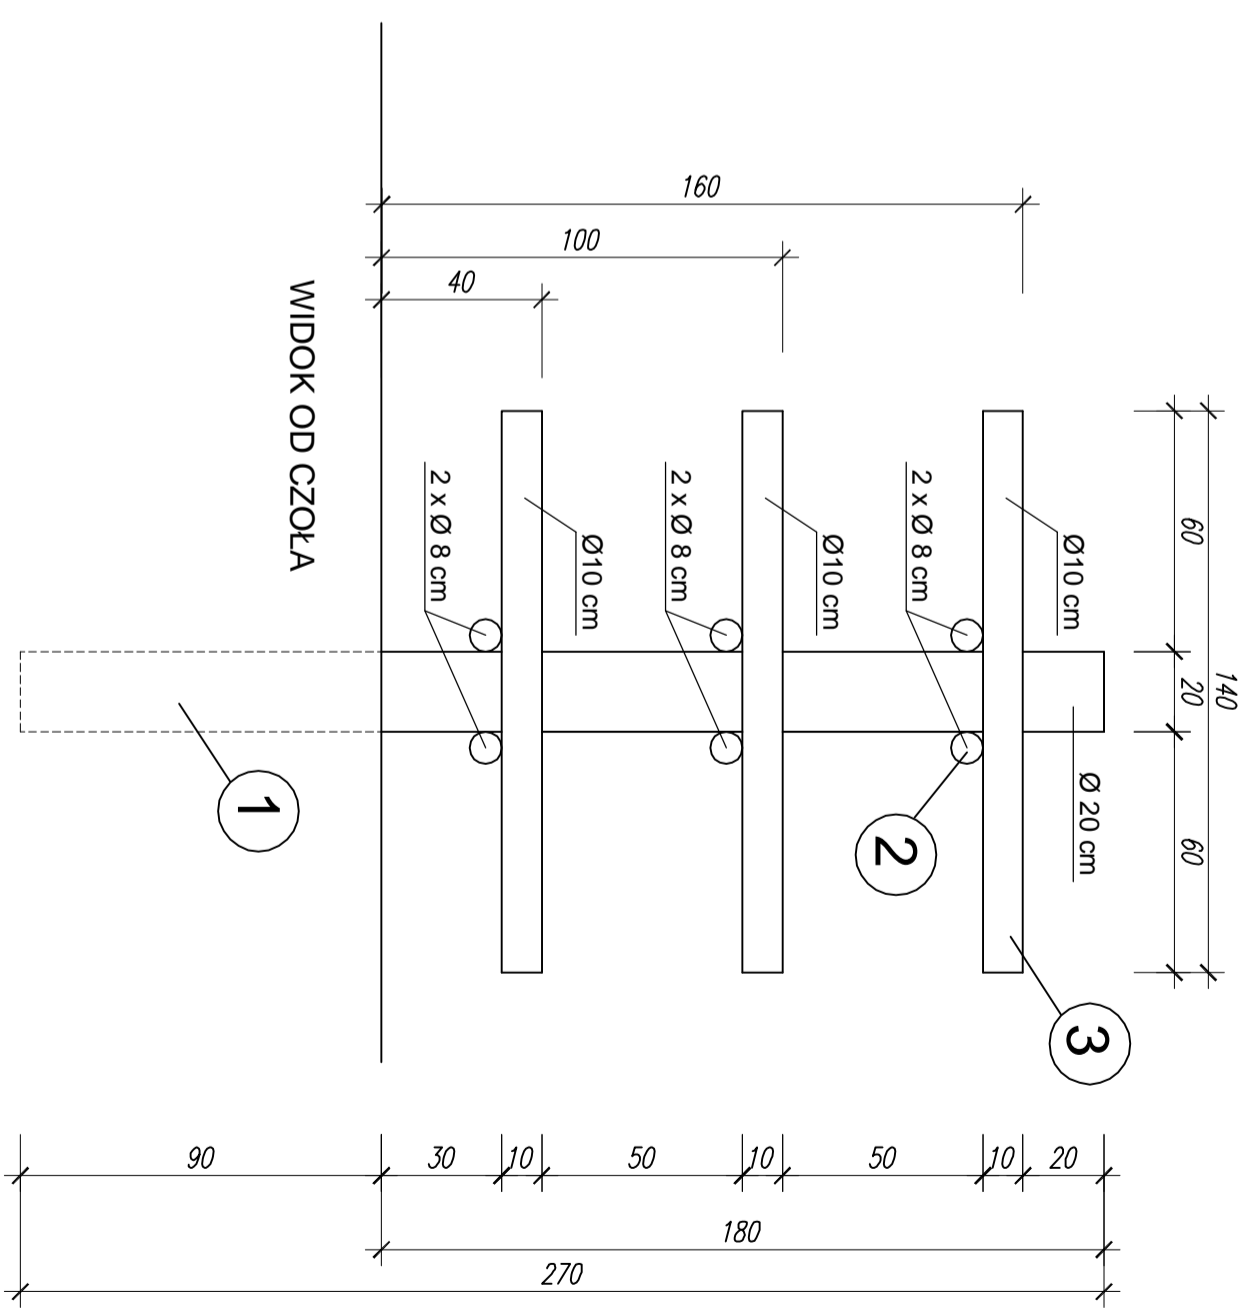
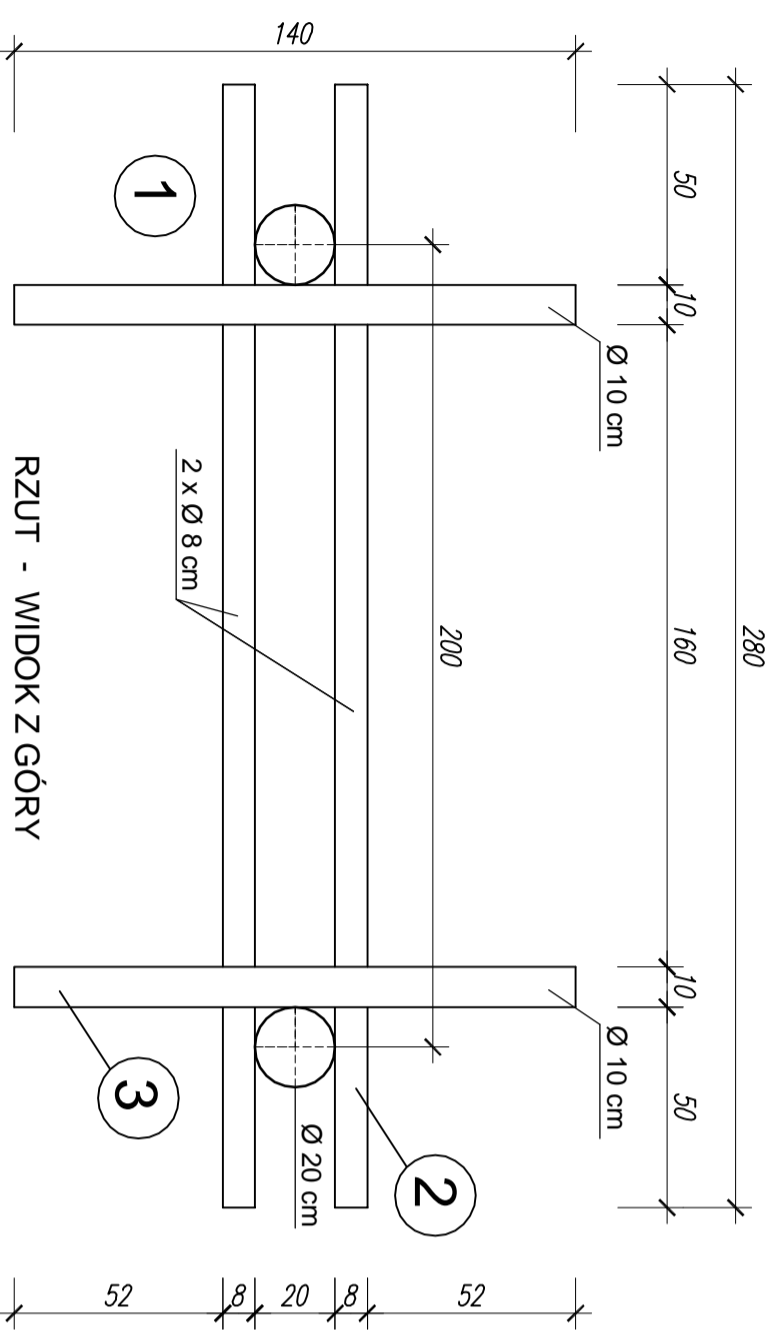


STOJAK NA KAJAKI

SKALA 1:20

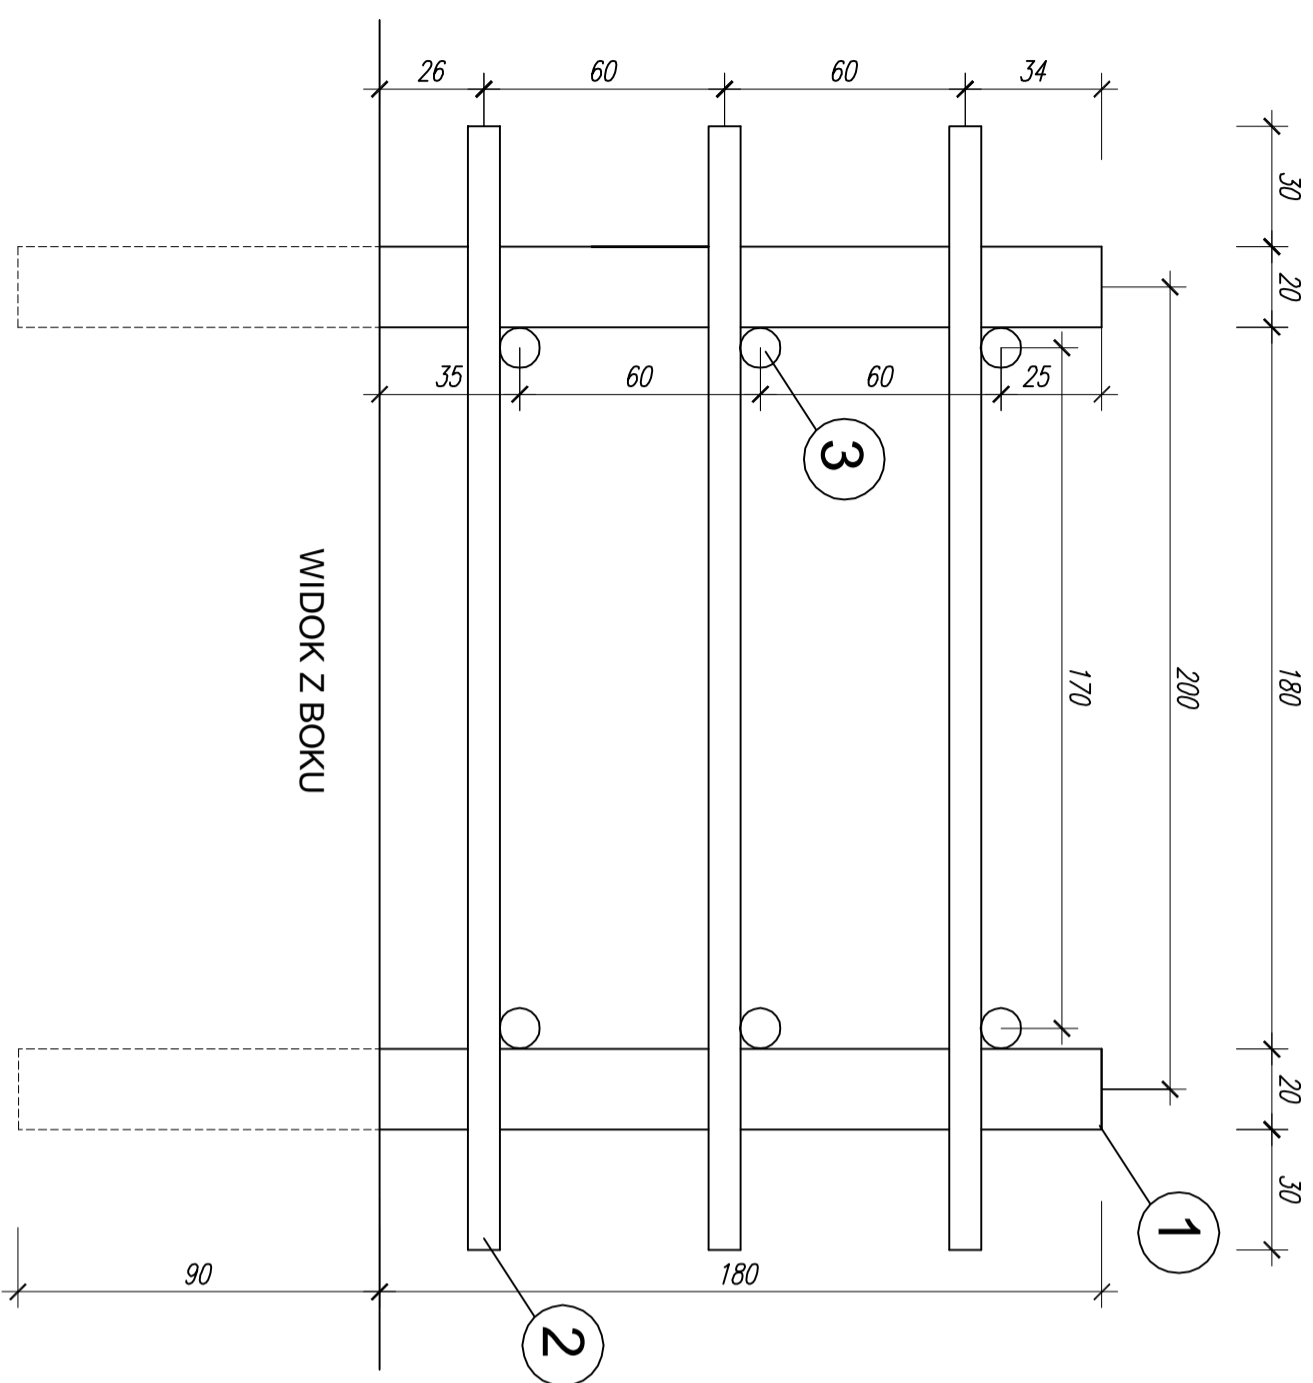

KONSTRUKCJA STOJAKA

- MATERIAŁ:**
1. Słupki - okrągłaki Ø 20cm, L= 2,60m odpowiednio zaimpregnowane i izolowane w części wkopanej
 2. Kleszcze - po 2 zerdzie Ø 8cm L=2,80m - impregnowane
 3. Wsporniki - zerdzie Ø 10 cm L=1,40m - impregnowane
- MOCOWANIE:**
Poszczególne elementy skręcane śrubami.

PRACOWNIA PROJEKTOWA "MIR"	
45-047 OPOLE, ul. Waryńskiego 23/1 - tel/fax 47 45-500 - NIP 746-18-58-07	
Investor: URZĄD MIASTA I GMINY W OZIMKU	
Adres: 46-040 OZIMEK - UL. KS. J. DZIERŻONIA 4B	
Temat: PROJEKT ZAGOSPODAROWANIA TURYSTYCZNEGO RZEKI MAŁA PANEW - GMINA OZIMEK	
GMINA OZIMEK	
Nazwisko / Nr. Idy	Nr. uprawnień
Autor: mgr inż. arch. TADEUSZ STRZAŁA OOIA/OP-0067	3088/61/Op
Autor: inż. arch. MAREK ROSTECKI OPL/BO/06070/03	168/94/Op
Współpraca: inż. arch. AGATA MIKA	
Standard: ARCHITEKTURA - KONSTRUKCJA	Standard: PROJEKT BUDOWLANY
Skala: 1/20	Nr. r/s: 5
Data: 05-2008	LICENCJA AUTOCAD 640-0105/616