


PROFIL PODŁUŻNY cz.III

SKALA 1: $\frac{1000}{100}$

km 1+044,32 - km 1+528,00

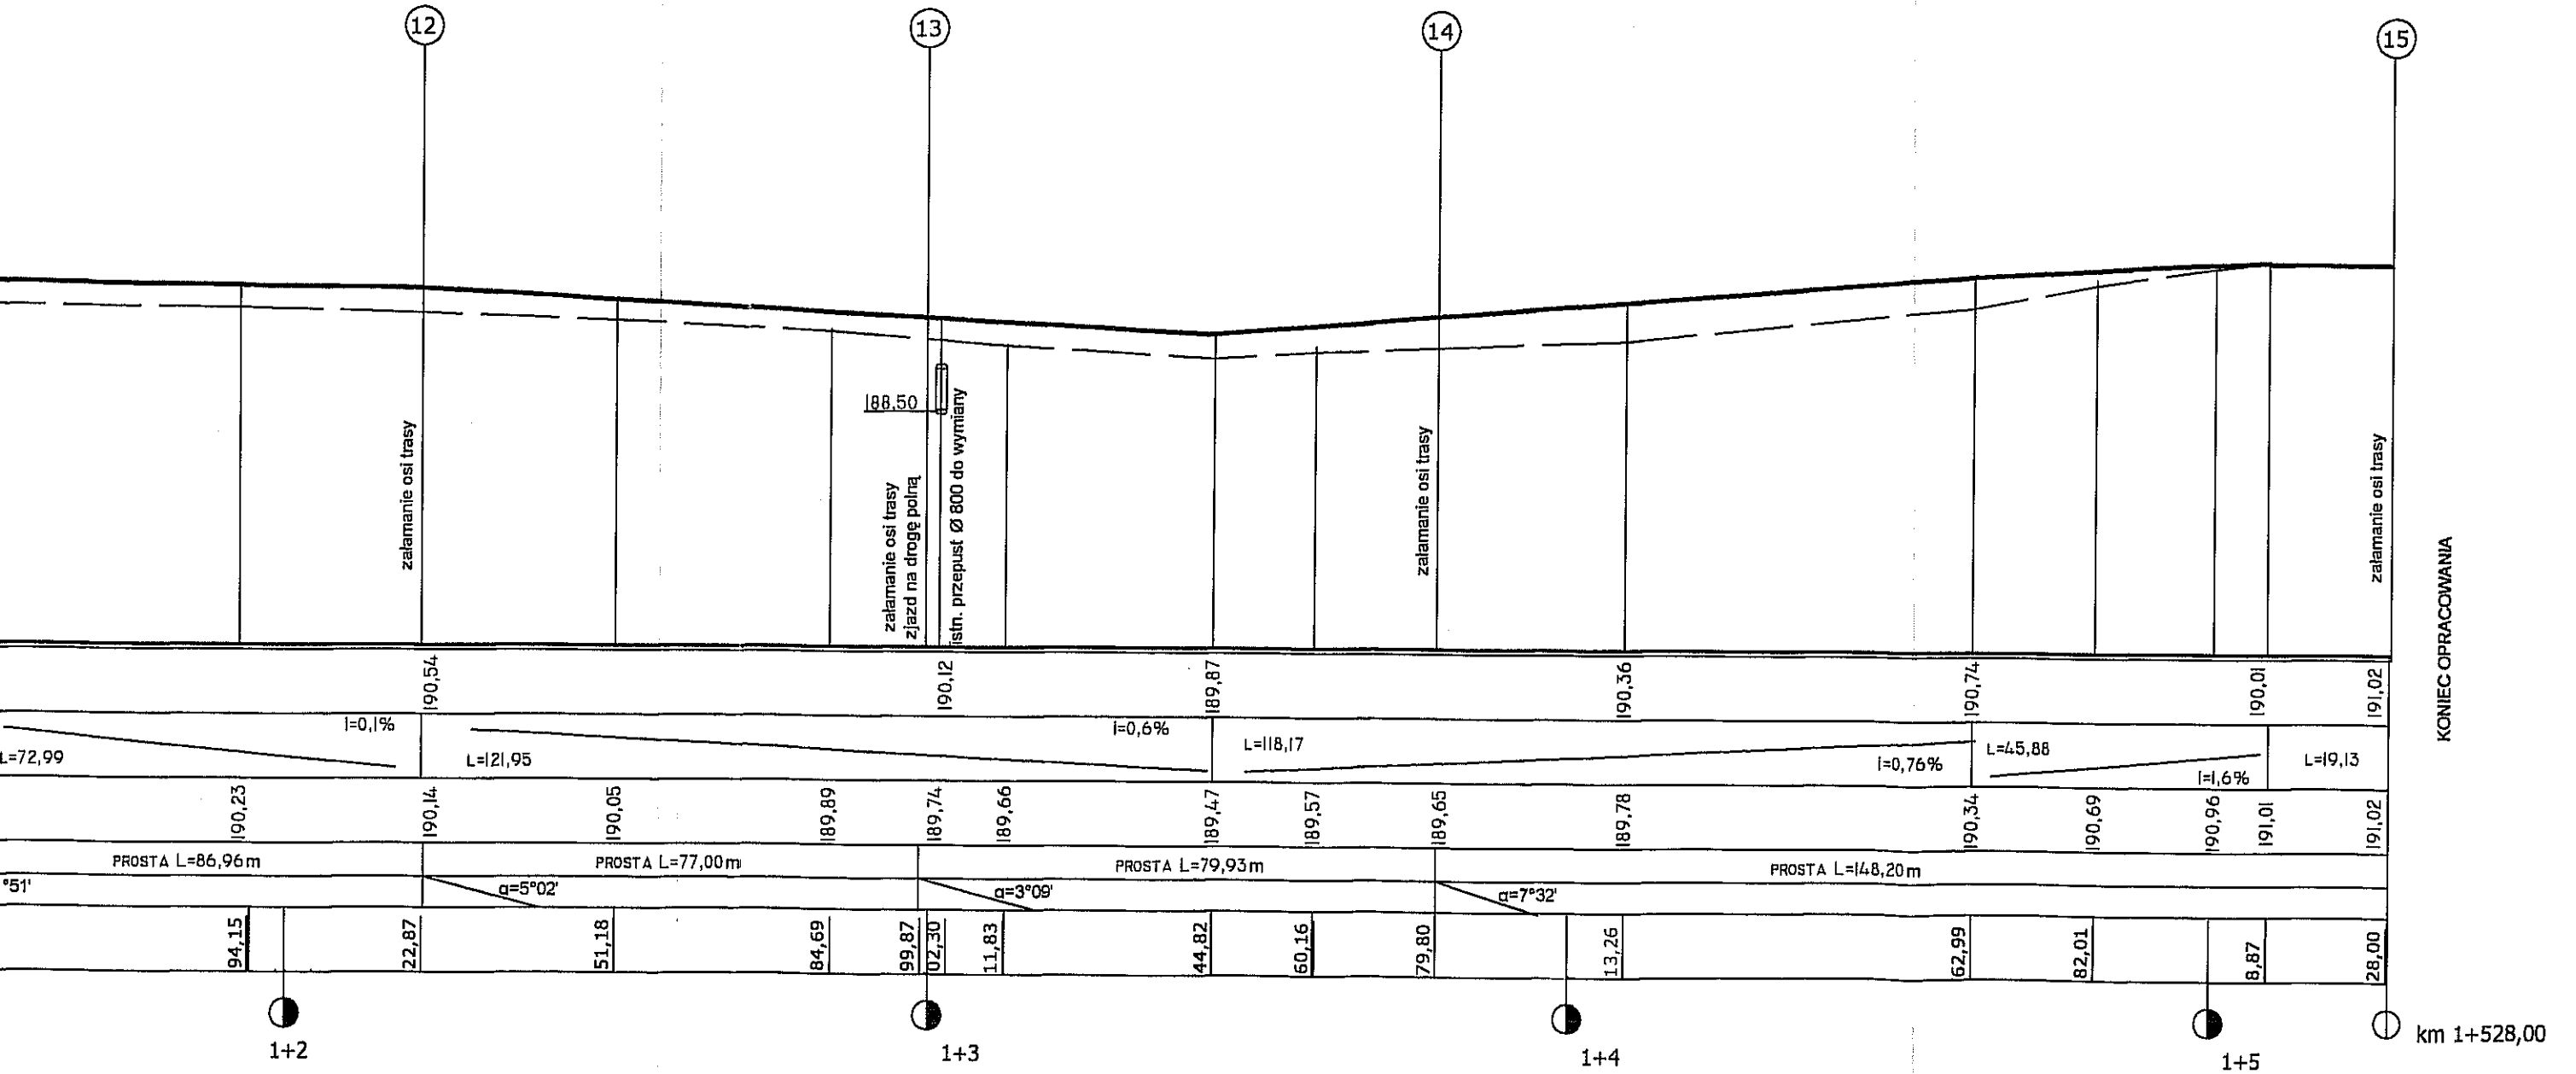

PRACOWNIA PROJEKTOWA		
Firma Wielobranżowa MARKATOR P&P Opole, ul. Barlickiego 13 tel/fax 77465502		
TEMAT	Przebudowa drogi gminnej	STADIUM
ADRES	Krzyżowa Dolina, ul. Polna	PW
INWESTOR	GMINA OZIMEK; 46-040 Ozimek, ul. Dzierżana 4B	
TYTUŁ RYSUNKU	PROFIL PODŁUŻNY cz.3	SKALA 1:1000/100
PROJEKTANT	mgr inż. Irena Płonka uprawnienia w specjalności: drogi 125 /B3 /Op.	1:2006 RYB.NR 6