



ELEWACJA POŁUDNIOWA
SKALA 1:100
INWENTARYZACJA

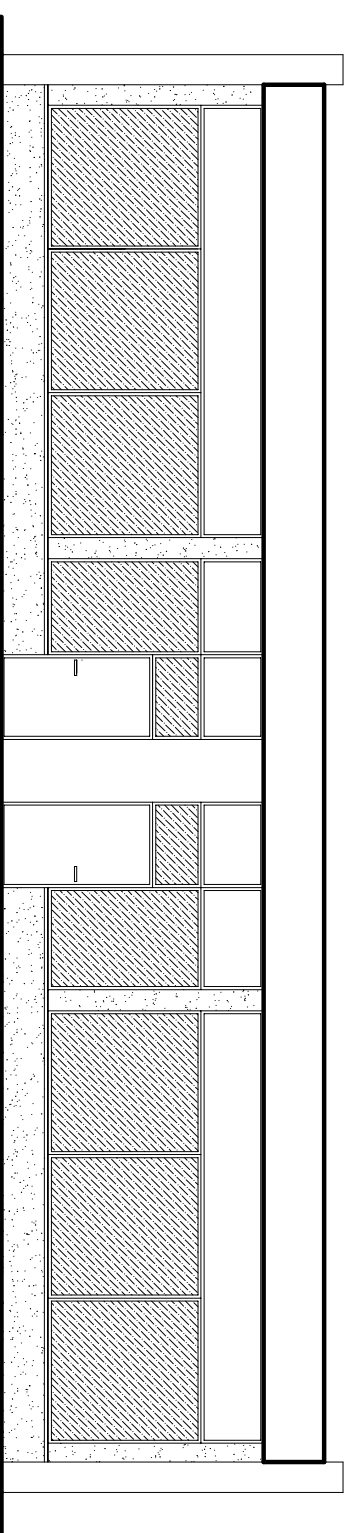

PROJEKTY BUDOWLANE OBSŁUGA PROCESÓW INWESTYCYJNYCH
47-100 STRZEŁCE OPOLSKIE OS. PIASTÓW SL.10/50

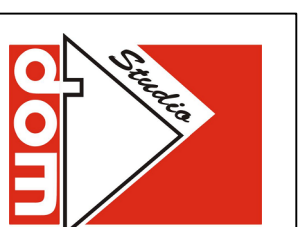

Temat projektu	PRZEBUDOWA ISTNIEJĄCEGO PAVILONU HANDLOWEGO NA OBIEKT Z POMIĘSZCZENIAMI BIBLIOTKI WIEJSKIEJ I SALĄ SPOTKAN DLA MIESZKANCÓW SOŁECTWA GRODZIEC	Skala: 1:100
Lokalizacja	GRODZIEC DZ NR 238 I 239	Nr rys.
Temat rys.	ELEWACJA POŁUDNIOWA	
Inwentaryzacja	Projektant Opracował	Upor. Data Podpis
	INŻ J LAGHOWCZ	UPR /92/OP 12/2009