


RZUT PRZYZIEMIA

SKALA 1:50

INWENTARYZACJA

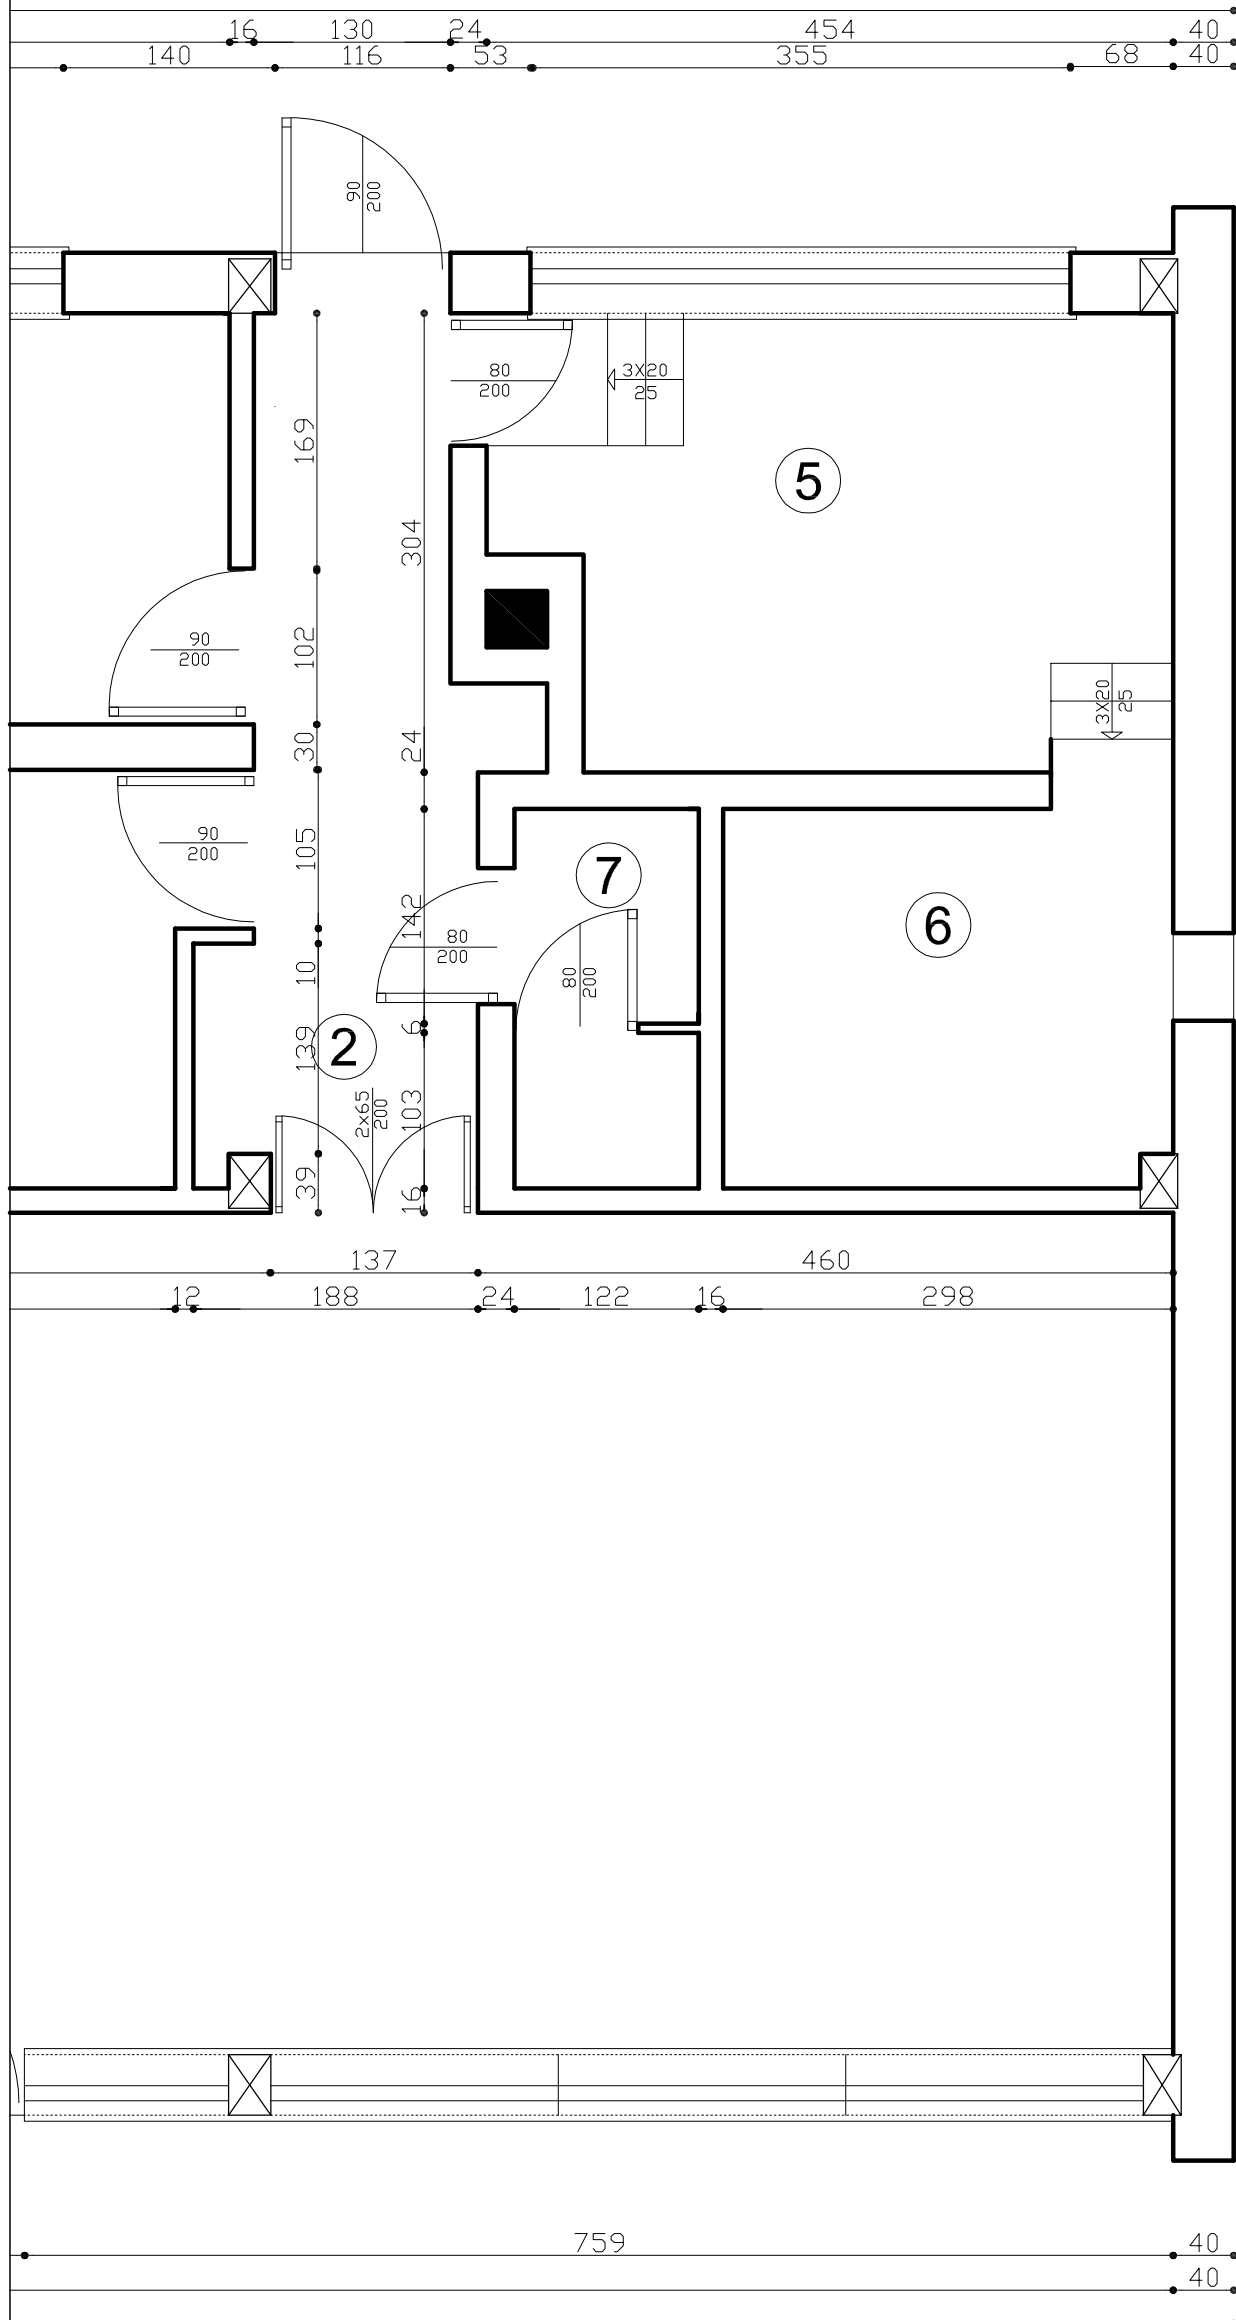

ZESTAWIENIE POMIESZCZEŃ

Lp.	Wyszczególnienie	Pow.w m ²	R. pos.
1.	sala sprzedaży	137,00	lastryko
2.	komunikacja	12,60	lastryko
3.	magazyn	15,20	lastryko
4.	magazyn	15,50	lastryko
5.	kotłownia	12,70	lastryko
6.	magazyn opału	7,50	lastryko
7.	ubikacja personelu	3,10	lastryko
	razem	203,60	



PROJEKTY BUDOWLANE OBSŁUGA PROCESÓW INWESTYCYJNYCH
47-100 STRZELCE OPOLSKIE OS.PIASTÓW SL.10/50

Temat projektu	PRZEBUDOWA ISTNIEJĄCEGO PAVILONU HANDLOWEGO NA OBIEKT Z POMIESZCZENIAMI BIBLIOTEKI WIEJSKIEJ I SALĄ SPOTKAŃ DLA MIESZKAŃCÓW SOLECTWA GRODZIEC			Skala: 1:50	
Lokalizacja	GRODZIEC DZ.NR 238 I 239			Nr rys.	
Temat rys.	RZUT PRZYZIEMIA				
Inwentaryzacja	Projektował		Upr.	Data	Podpis
	Opracował	INŻ J LACHOWCZ	288/92/OP	12/2009	