

PRZEKROJ PIONOWY A A
SKALA 1 : 50

PAPA TERMOZGRZEWAŁNA	
PAPA PODKŁADOWA	
SZLICHTA CEMENTOWA	4CM
ISTNIEJĄCY STROPODACH	
WEŁNA MINERALNA	20CM
RUSZT METALOWY	6CM
SUFIT PODW. Z PLYT GIPS-KART.	

D

TYNK NOWALIT	
STYROPIAN	8CM
TYNK CEM-WAPIENNY	1CM
ISTNIEJĄCA ŚCIANA	40CM
TYNK CEM-WAPIENNY	1CM


C

PŁYTKI KLINKIEROWE	2CM
STYROPIAN	6CM
TYNK CEM-WAPIENNY	1CM
ISTNIEJĄCA ŚCIANA	40CM
TYNK CEM-WAPIENNY	1CM

B

E	
KOSTKA BRUKOWA BETONOWA	6CM
GRYS BAZALTOWY	3CM
TŁUCZEN KAMIENNY	25CM
PODSYPKA PIASKOWA	10CM
GRUNT RODZIMY	

E

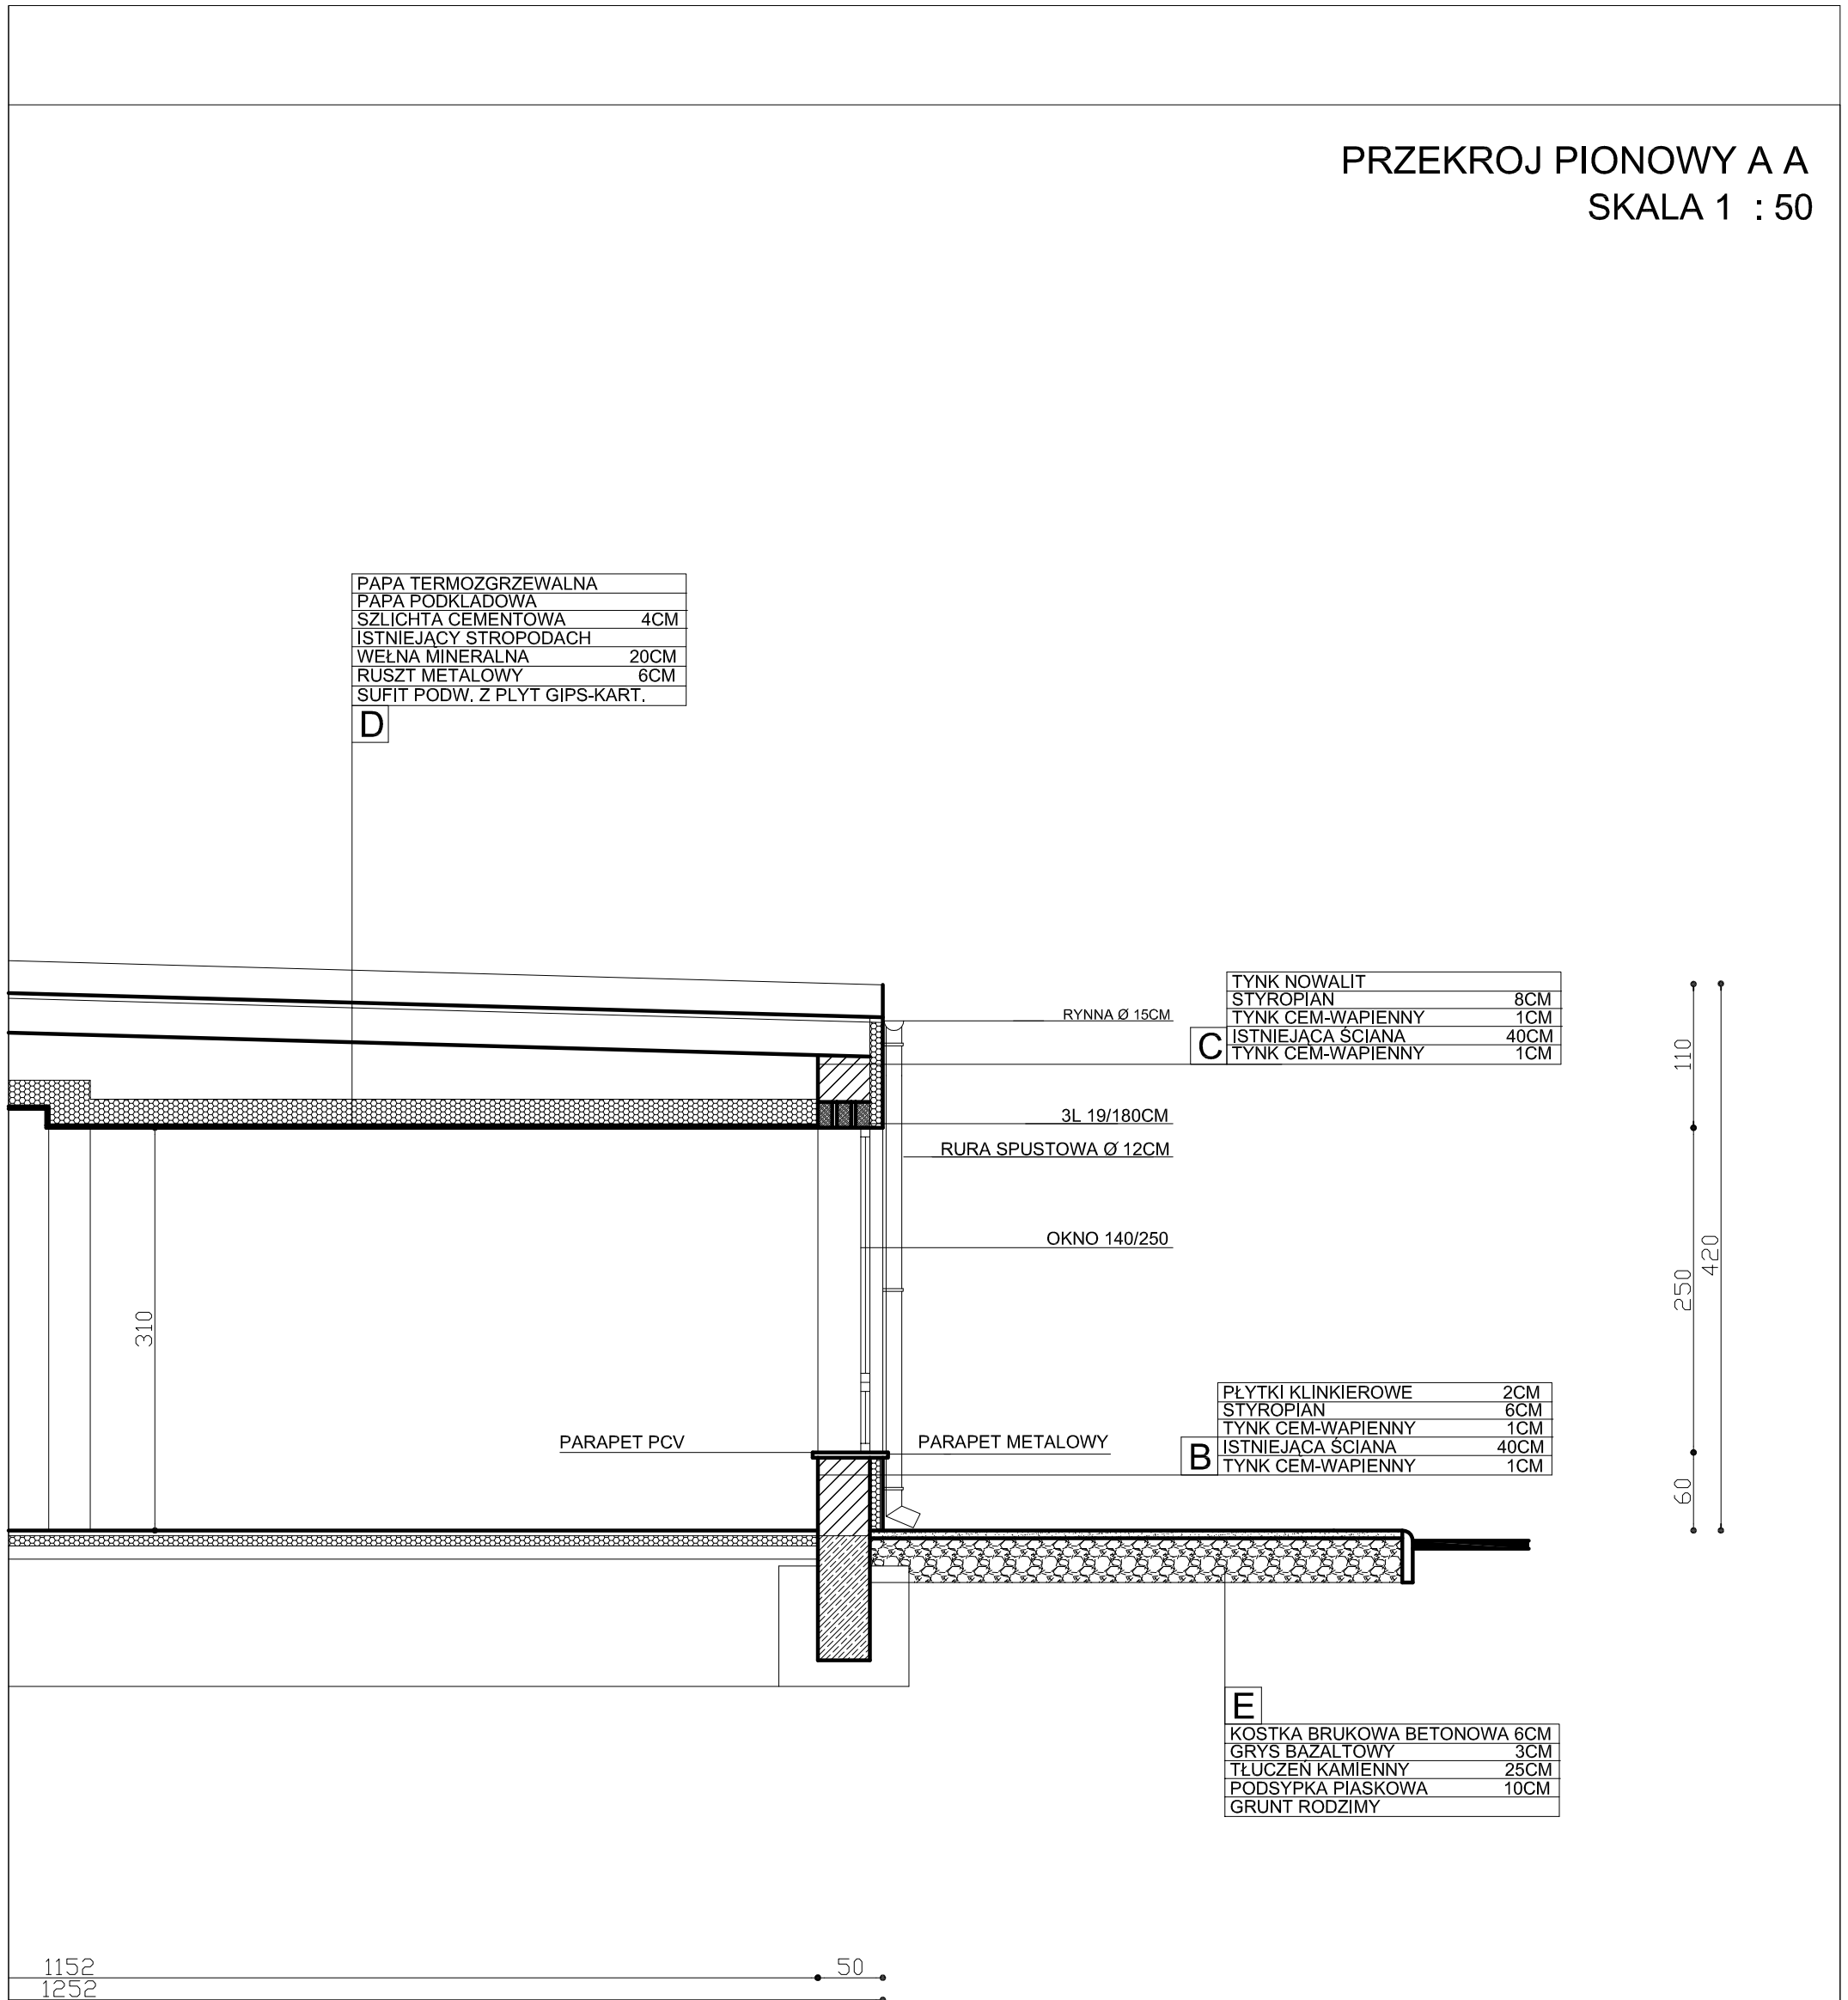

1152
1252

50



PROJEKTY BUDOWLANE OBSŁUGA PROCESÓW INWESTYCYJNYCH
47-100 STRZELCE OPOLSKIE OS.PIASTÓW SL.10/50

Temat projektu	PRZEBUDOWA BUDYNKU PAWILONU HANDLOWEGO NA OBIEKT Z POMIĘSZCZENIAMI BIBLIOTEKI WIEJSKIEJ I SALI SPOTKAŃ MIESZKAŃCÓW GRODŹCA			Skala: 1:50	
Lokalizacja	GRODŹIEC DZ.NR 238 I 239			Nr rys.	
Temat rys.	PRZEKRÓJ PIONOWY AA				
Konstrukcja	Projektował	MGR INŻ K WALCZAK	Upr. 150/94/OP	Data 12/2009	Podpis
	Opracował	INŻ J LACHOWICZ	Upr. 288/92/OP	Data 12/2009	Podpis