


ELEWACJA WSCHODNIA SKALA 1:100

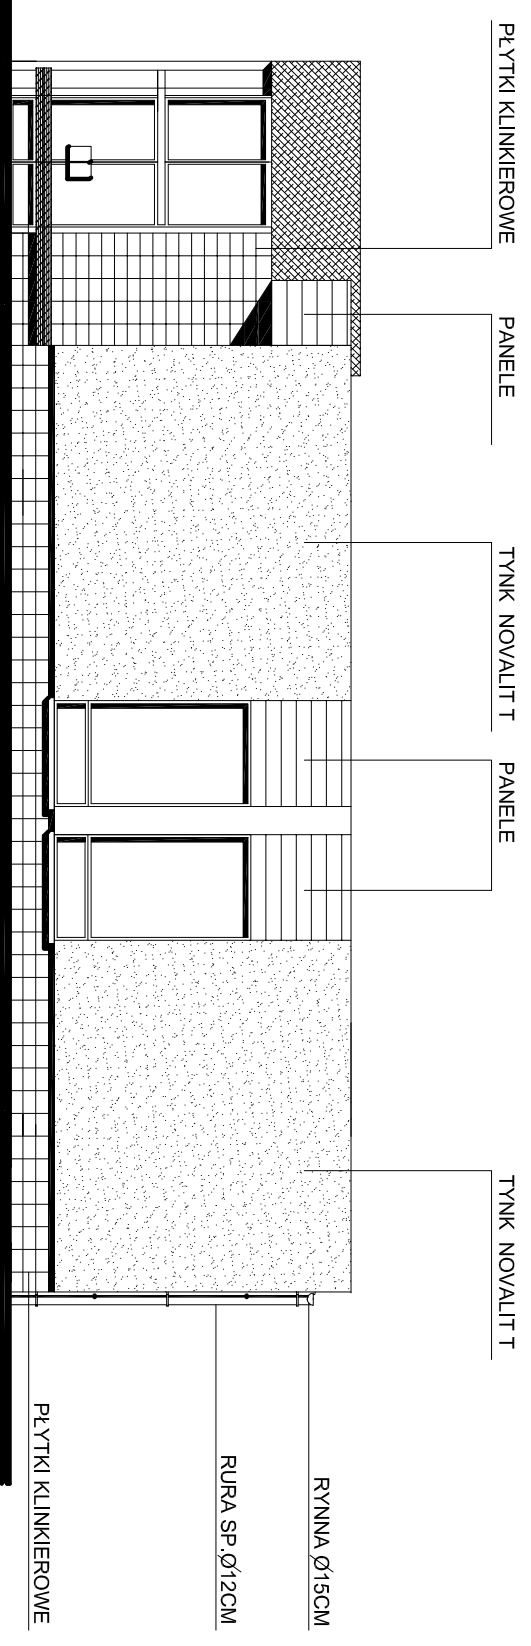

PROJEKTY BUDOWLANE OBSŁUGA PROCESÓW INWESTYCYJNYCH		47-100 STRZEŁCE OPOLSKIE OS. PIASTÓW SL.10/50		Skala: 1:100
Temat projektu	PRZEBUDOWA ISTNIEJĄCEGO PAMIŁONU HANDLOWEGO NA OBIEKT Z POMIĘSZCZENIAMI BIBLIOTKI WĘSKIEJ I SALĄ SPOTKAN DLA MIESZKANCÓW SOŁECTWA GRODZIEC			Nr rys.:
Lokalizacja	GRODZIEC DZ NR 238 I 239			
Temat rys.	ELEWACJA WSCHODNIA			
Architektura	Projektant: MGR INŻ. ARCH. K. DENISEWICZ Opracował: INŻ. J. LACHOWICZ	Upr. 39/98/OP Upr. 288/92/OP	Data: 12/2009 Data: 12/2009	Podpis

