


wejście do zaplecza

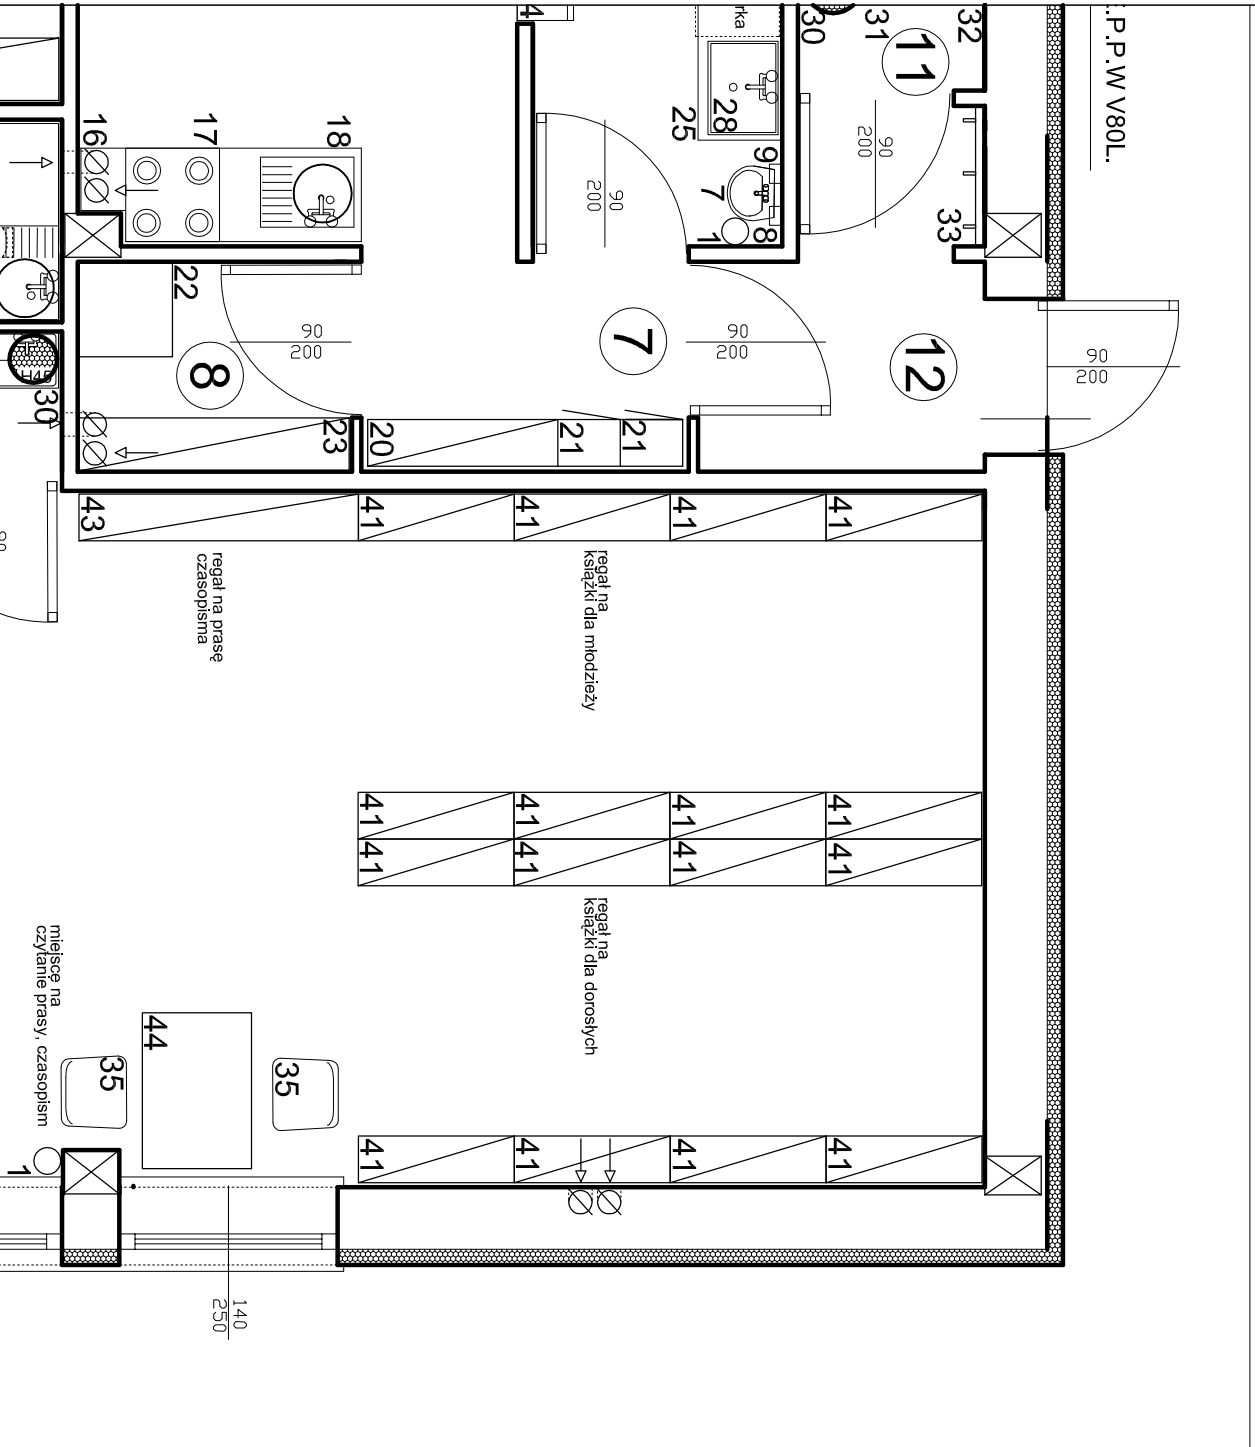

ZESTAWIENIE POMIESZCZEŃ

Lp.	Wyszczególnienie	Pow.w m ²	Posadzki
1.	wiatrołap	16,50	pl.pos.
2.	sala zebrań	105,40	pl.pos.
3.	w.c. damskie	4,00	pl.pos.
4.	w.c. męskie	5,80	pl.pos.
5.	w.c. dla os. niepełnosp.	3,00	pl.pos.
6.	magazynek/szatnia	4,80	pl.pos.
7.	zaplecze sali	10,90	pl.pos.
8.	magazyn zaplecza	4,40	pl.pos.
9.	zmywalnia	4,70	pl.pos.
10.	magazynek podręczny	1,10	pl.pos.
11.	magazynek porządkowy	1,20	pl.pos.
12.	kommunikacja	3,60	pl.pos.
	razem sala zebrań	165,40	
	BIBLIOTEKA		
13.	magazynek porządkowy	0,90	pl.pos.
14.	szatnio-jadalnia	4,40	pl.pos.
15.	sala biblioteczna	51,50	panele
	razem biblioteka	56,80	
	razem budynek	222,20	

ZESTAWIENIE WYPOSAŻENIA

Lp.	Wyszczególnienie	Nr Opis (wymiar w mm)	Jedn.	Ilość
1.	wiatrołap	1 kosz na odpadki	szt.	1
		2 fotel	szt.	2
		3 stolik	szt.	1
2.	sala zebrań	5 stół 6-osobowy	szt.	8
		6 krzesła	szt.	48
		1 kosz na odpadki	szt.	1
		1 kosz na odpadki	szt.	2
		7 umywalka	kpl	2
		8 poj.no mydło w płynie	szt.	2
3.	Wc damskie	9 poj.no ręczniki papier.	szt.	1
		10 miska ustępowa	kpl	1
		11 poj.no mydło w płynie	szt.	1
		12 szczotka do WC	szt.	1
		13 kosz na odpadki	szt.	2
		1 kosz na odpadki	szt.	1
		7 umywalka	kpl	1
		8 poj.no mydło w płynie	szt.	1
		9 poj.no ręczniki papier.	szt.	1
		10 miska ustępowa	kpl	1
		11 poj.no mydło w płynie	szt.	1
		12 szczotka do WC	szt.	1
4.	WC męskie	13 pisuar	kpl	2
		1 kosz na odpadki	szt.	1
		7 umywalka	kpl	1
		8 poj.no mydło w płynie	szt.	1
5.	WC dla osób niepełnospraw.	9 poj.no ręczniki papierowe	szt.	1
		10 miska ustępowa	kpl	1
		11 poj.no mydło w płynie	szt.	1
		12 szczotka do WC	szt.	1