

# RZUT PRZYZIEMIEMIA

## SKALA 1:100


### INSTALACJA WODOCIĄGOWA

ZESTAWIENIE POMIESZCZENI

Lp.	Wyszczególnienie	Pow. w m <sup>2</sup>	Posadzki
SALA ZEBRAN			
1.	Wieloład	18,50	pl.pos.
2.	Sala zebrani	105,40	pl.pos.
3.	w.c. kobiet	4,00	pl.pos.
4.	w.c. mężczyzn	5,80	pl.pos.
5.	w.c. dla os. niepełnospr.	3,00	pl.pos.
6.	magazynek/szafnia	4,80	pl.pos.
7.	zaplecze soli	10,90	pl.pos.
8.	magazynek zaplecza	4,40	pl.pos.
9.	zmywalnia	4,70	pl.pos.
10.	magazynek podręczny	1,10	pl.pos.
11.	magazynek porządkowy	1,20	pl.pos.
12.	komunikacja rozem. sala zebrani	3,60	pl.pos.
BIBLIOTEKA			
13.	magazynek porządkowy	0,90	pl.pos.
14.	szafnia—ładownia	4,40	pl.pos.
15.	sala biblioteczna rozem. biblioteka	51,50	paneli
	rozem. budynek	56,80	
		222,20	

OZNACZENIA

B.U	BATERIA UWYWAŁKOWA
B.ZL.	BATERIA ZLEWNIYKOWA
Z.S.U	ZAWÓR SPŁUCZKI USTĘPOWEJ
Z.P	ZAWÓR PISUARU
Z.C	ZAWÓR CZERPALNY

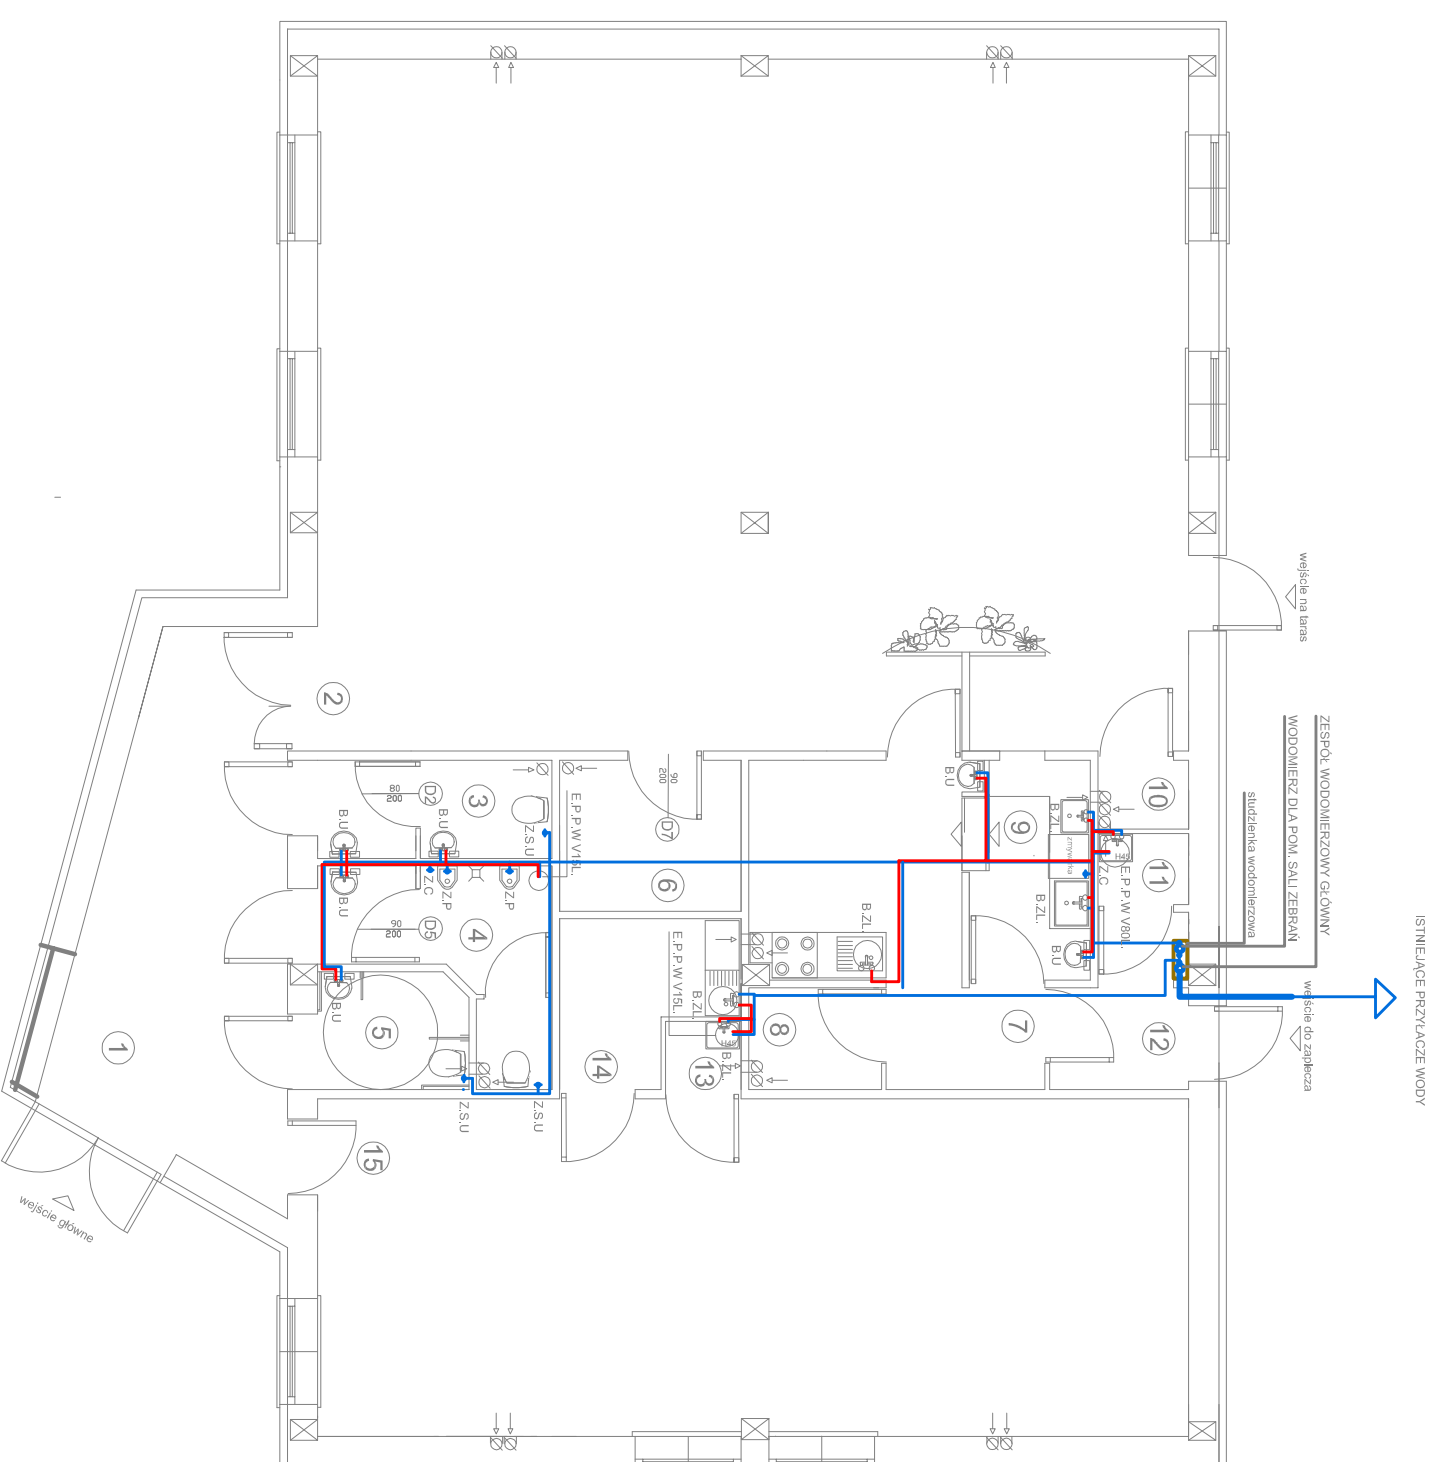

PROJEKTY BUDOWLANE OBSŁUGA PROCESÓW INWESTYCYJNYCH  
47-100 STRZEŁCE OPOLSKIE OS. PIASTÓW SL.10/50

Temat rys.		RZUT PRZYZIEMIEMIA	
Lokalizacja		GRÓDZIEC DZ.NR 238, 239	
Temat projektu		PRZEBUDOWA BUDYNKU PAVILONU HANDLOWEGO NA OBIEKT Z POMIESZCZENIAMI BIBLIOTEKI WIEJSKIEJ I SALI SPOTKANI DLA MIESZKAŃCÓW	
Nr rys.			
Skala:		1:100	
Projektant		MGR INZ. A. PECHURSKA	
Data		12/2009	
Podpis			
Opracował		INZ. J. LACHOWICZ	
Data		12/2009	
Podpis			

