

UCHWAŁA Nr VI/56/11

RADY MIEJSKIEJ W OZIMKU

z dnia 28 kwietnia 2011 r.

zmieniająca uchwałę w sprawie przystąpienia do sporządzenia zmiany miejscowego planu zagospodarowania przestrzennego dla wsi Szczedrzyk i Pustków (część obrębu Szczedrzyk oraz część obrębu Schodnia).

Na podstawie art. 18 ust. 2 pkt 5 ustawy z dnia 8 marca 1990 r. o samorządzie gminnym /Dz. U. z 2001 r. Nr 142 poz. 1591, z 2002 r. Nr 23 poz. 220, Nr 62 poz. 558, Nr 113 poz. 984, Nr 153 poz. 1271, Nr 214 poz. 1806, z 2003 r. Nr 80 poz. 717, Nr 162 poz. 1568, z 2004 r. Nr 102 poz. 1055, Nr 116 poz. 1203, z 2005 r. Nr 172 poz. 1441, Nr 175 poz. 1457, z 2006 r. Nr 17 poz. 128, Nr 181 poz. 1337, z 2007 r. Nr 48 poz. 327, Nr 138 poz. 974, Nr 173 poz. 1218, z 2008 r. Nr 180 poz. 1111, Nr 223 poz. 1458, z 2009 r. Nr 52 poz. 420, Nr 157 poz. 1241; z 2010 r. Nr 28 poz. 142, Nr 28 poz. 146, Nr 40 poz. 230, Nr 106 poz. 675/ art. 14 ust. 1, 2 i 4 oraz art. 27 ustawy z dnia 27 marca 2003 r. o planowaniu i zagospodarowaniu przestrzennym /Dz. U. z 2003 r. Nr 80 poz. 717, z 2004 r. Nr 6 poz. 41, Nr 141 poz. 1492, z 2005 r. Nr 113 poz. 954, Nr 130 poz. 1087, z 2006 r. Nr 45 poz. 319, Nr 225 poz. 1635, z 2007 r. Nr 127 poz. 880, z 2008 r. Nr 199 poz. 1227, Nr 201 poz. 1237, Nr 220 poz. 1413, z 2010 r. Nr 24 poz. 124, Nr 75 poz. 474, Nr 106 poz. 675, Nr 119 poz. 804, Nr 130 poz. 871, Nr 149 poz. 996, Nr 155 poz. 1043, z 2011 r. Nr 32 poz. 159/ Rada Miejska w Ozimku u c h w a ł a, co następuje:

§ 1

1. Zmienia się załącznik graficzny Nr 3 do uchwały Nr XLV/424/10 z dnia 31 maja 2010 r. w sprawie przystąpienia do sporządzenia zmiany miejscowego planu zagospodarowania przestrzennego dla wsi Szczedrzyk i Pustków (część obrębu Szczedrzyk oraz część obrębu Schodnia), który otrzymuje brzmienie jak załącznik do niniejszej uchwały.
2. Granice obszaru objętego zmianą określone zostały na w/w załączniku graficznym - mapie zasadniczej w skali 1 : 1000.

§ 2

Wykonanie uchwały powierza się Burmistrzowi.


§ 3

Uchwała wchodzi w życie z dniem podjęcia.

PRZEWODNICZĄCY
RADY MIEJSKIEJ

Joachim WIEBACH

Załącznik do Uchwały Nr VI/56/11
Rady Miejskiej w Ozimku z dnia 28.04.11

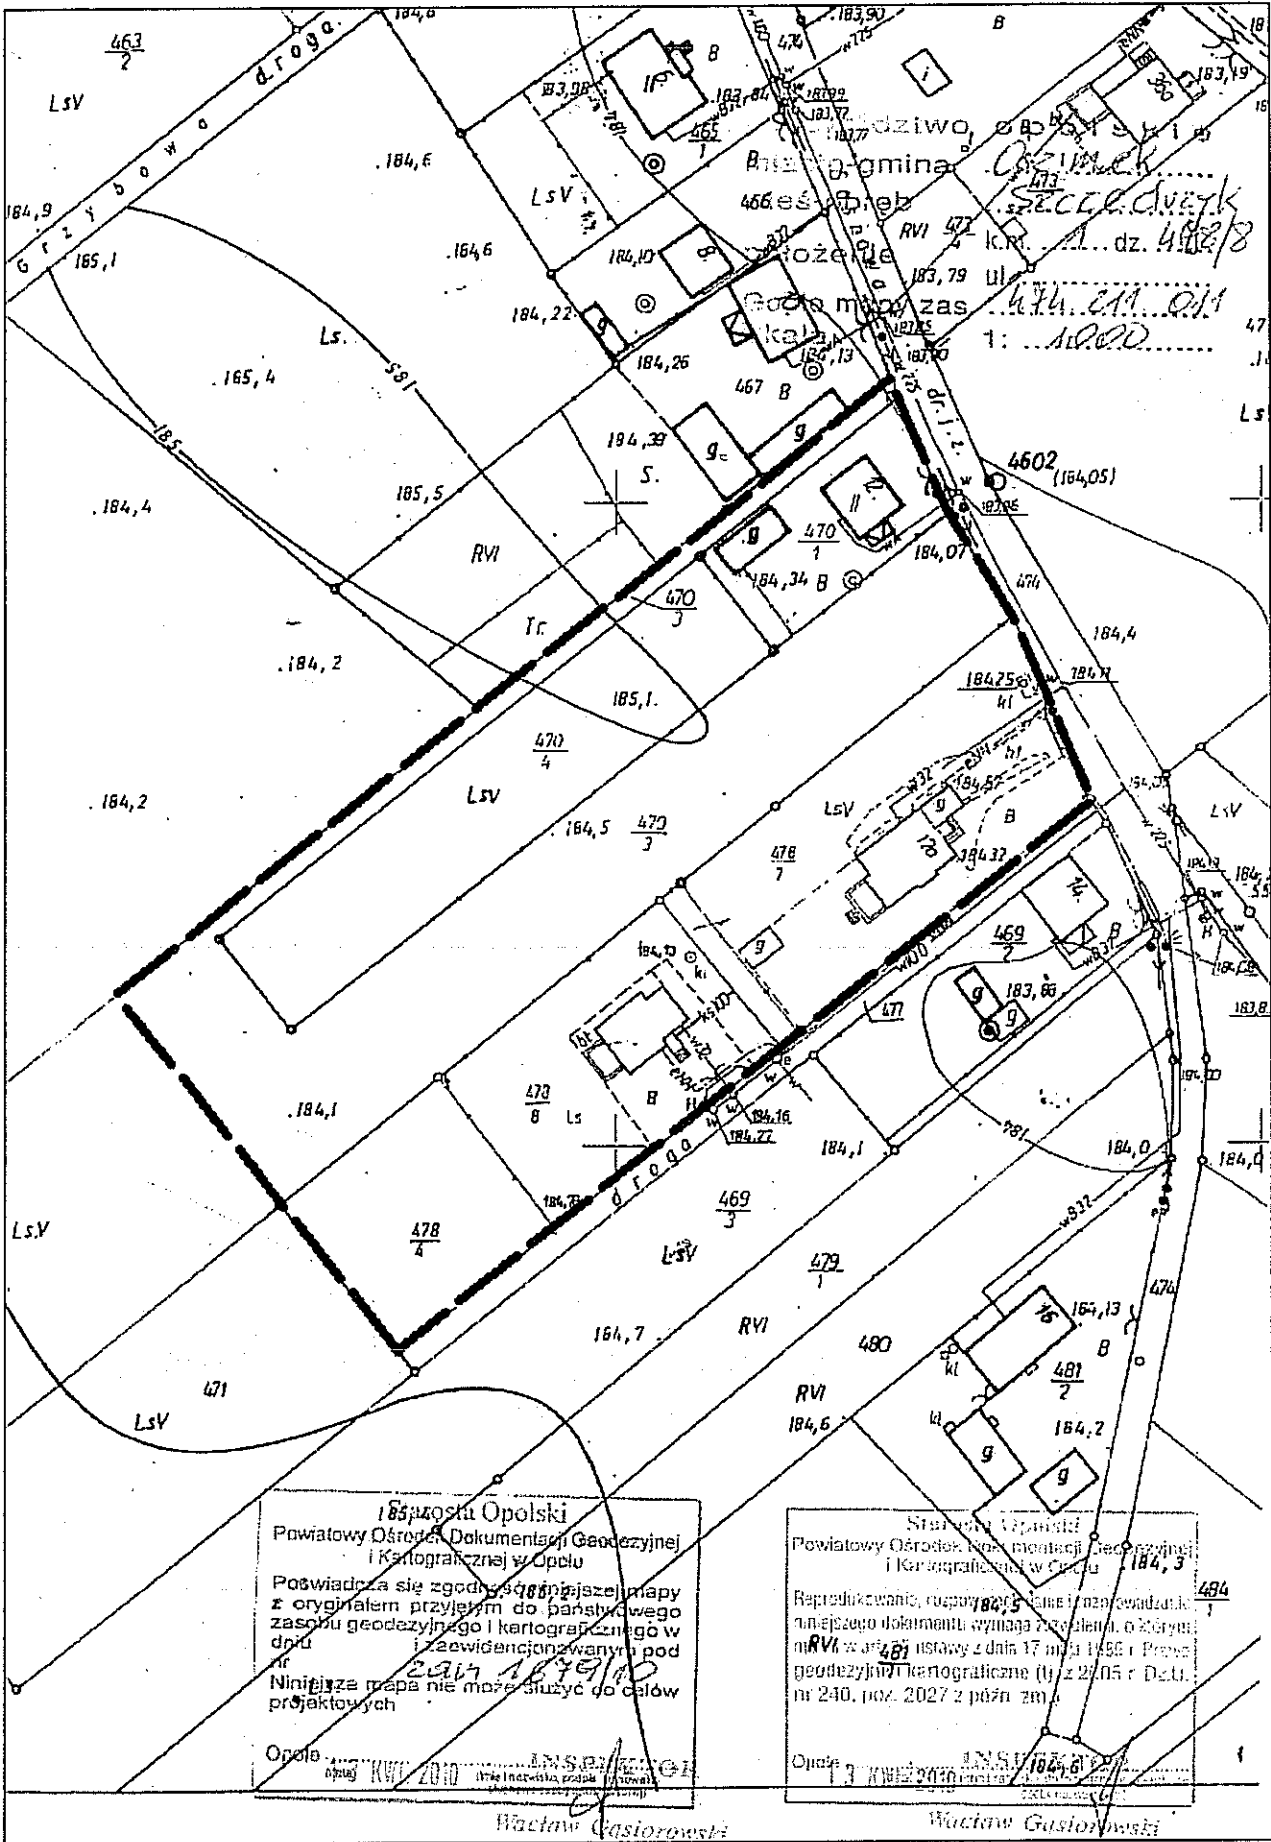

185 pułostu Opolski
Powiatowy Ośrodek Dokumentacji Geodezyjnej i Kartograficznej w Opolu
Poświadczam się zgodność niniejszej mapy z oryginałem przyjętym do państwowego zasobu geodezyjnego i kartograficznego w dniu 2010 r. i zewidencjonowanej pod nr 2010/1079/10
Niniejsza mapa nie może służyć do celów projektowych
Opole, dnia 17.04.2010 r. *Wacław Gasiorowski*

Starosta Wągrowa
Powiatowy Ośrodek Dokumentacji Geodezyjnej i Kartograficznej w Opolu
Reprodukowanie, rozpowszechnianie i prowadzenie niniejszego dokumentu wymaga zgody Starosty Wągrowa w oparciu o art. 481 ustawy z dnia 17 maja 1988 r. Prawo geodezyjne i kartograficzne (t.j. z 27.05 r. D.U. nr 240, poz. 2027 z późn. zm.)
Opole, dnia 17.04.2011 r. *Wacław Gasiorowski*

Przewodniczącym
Rady Miejskiej w Ozimku
Joachim Wiesbach