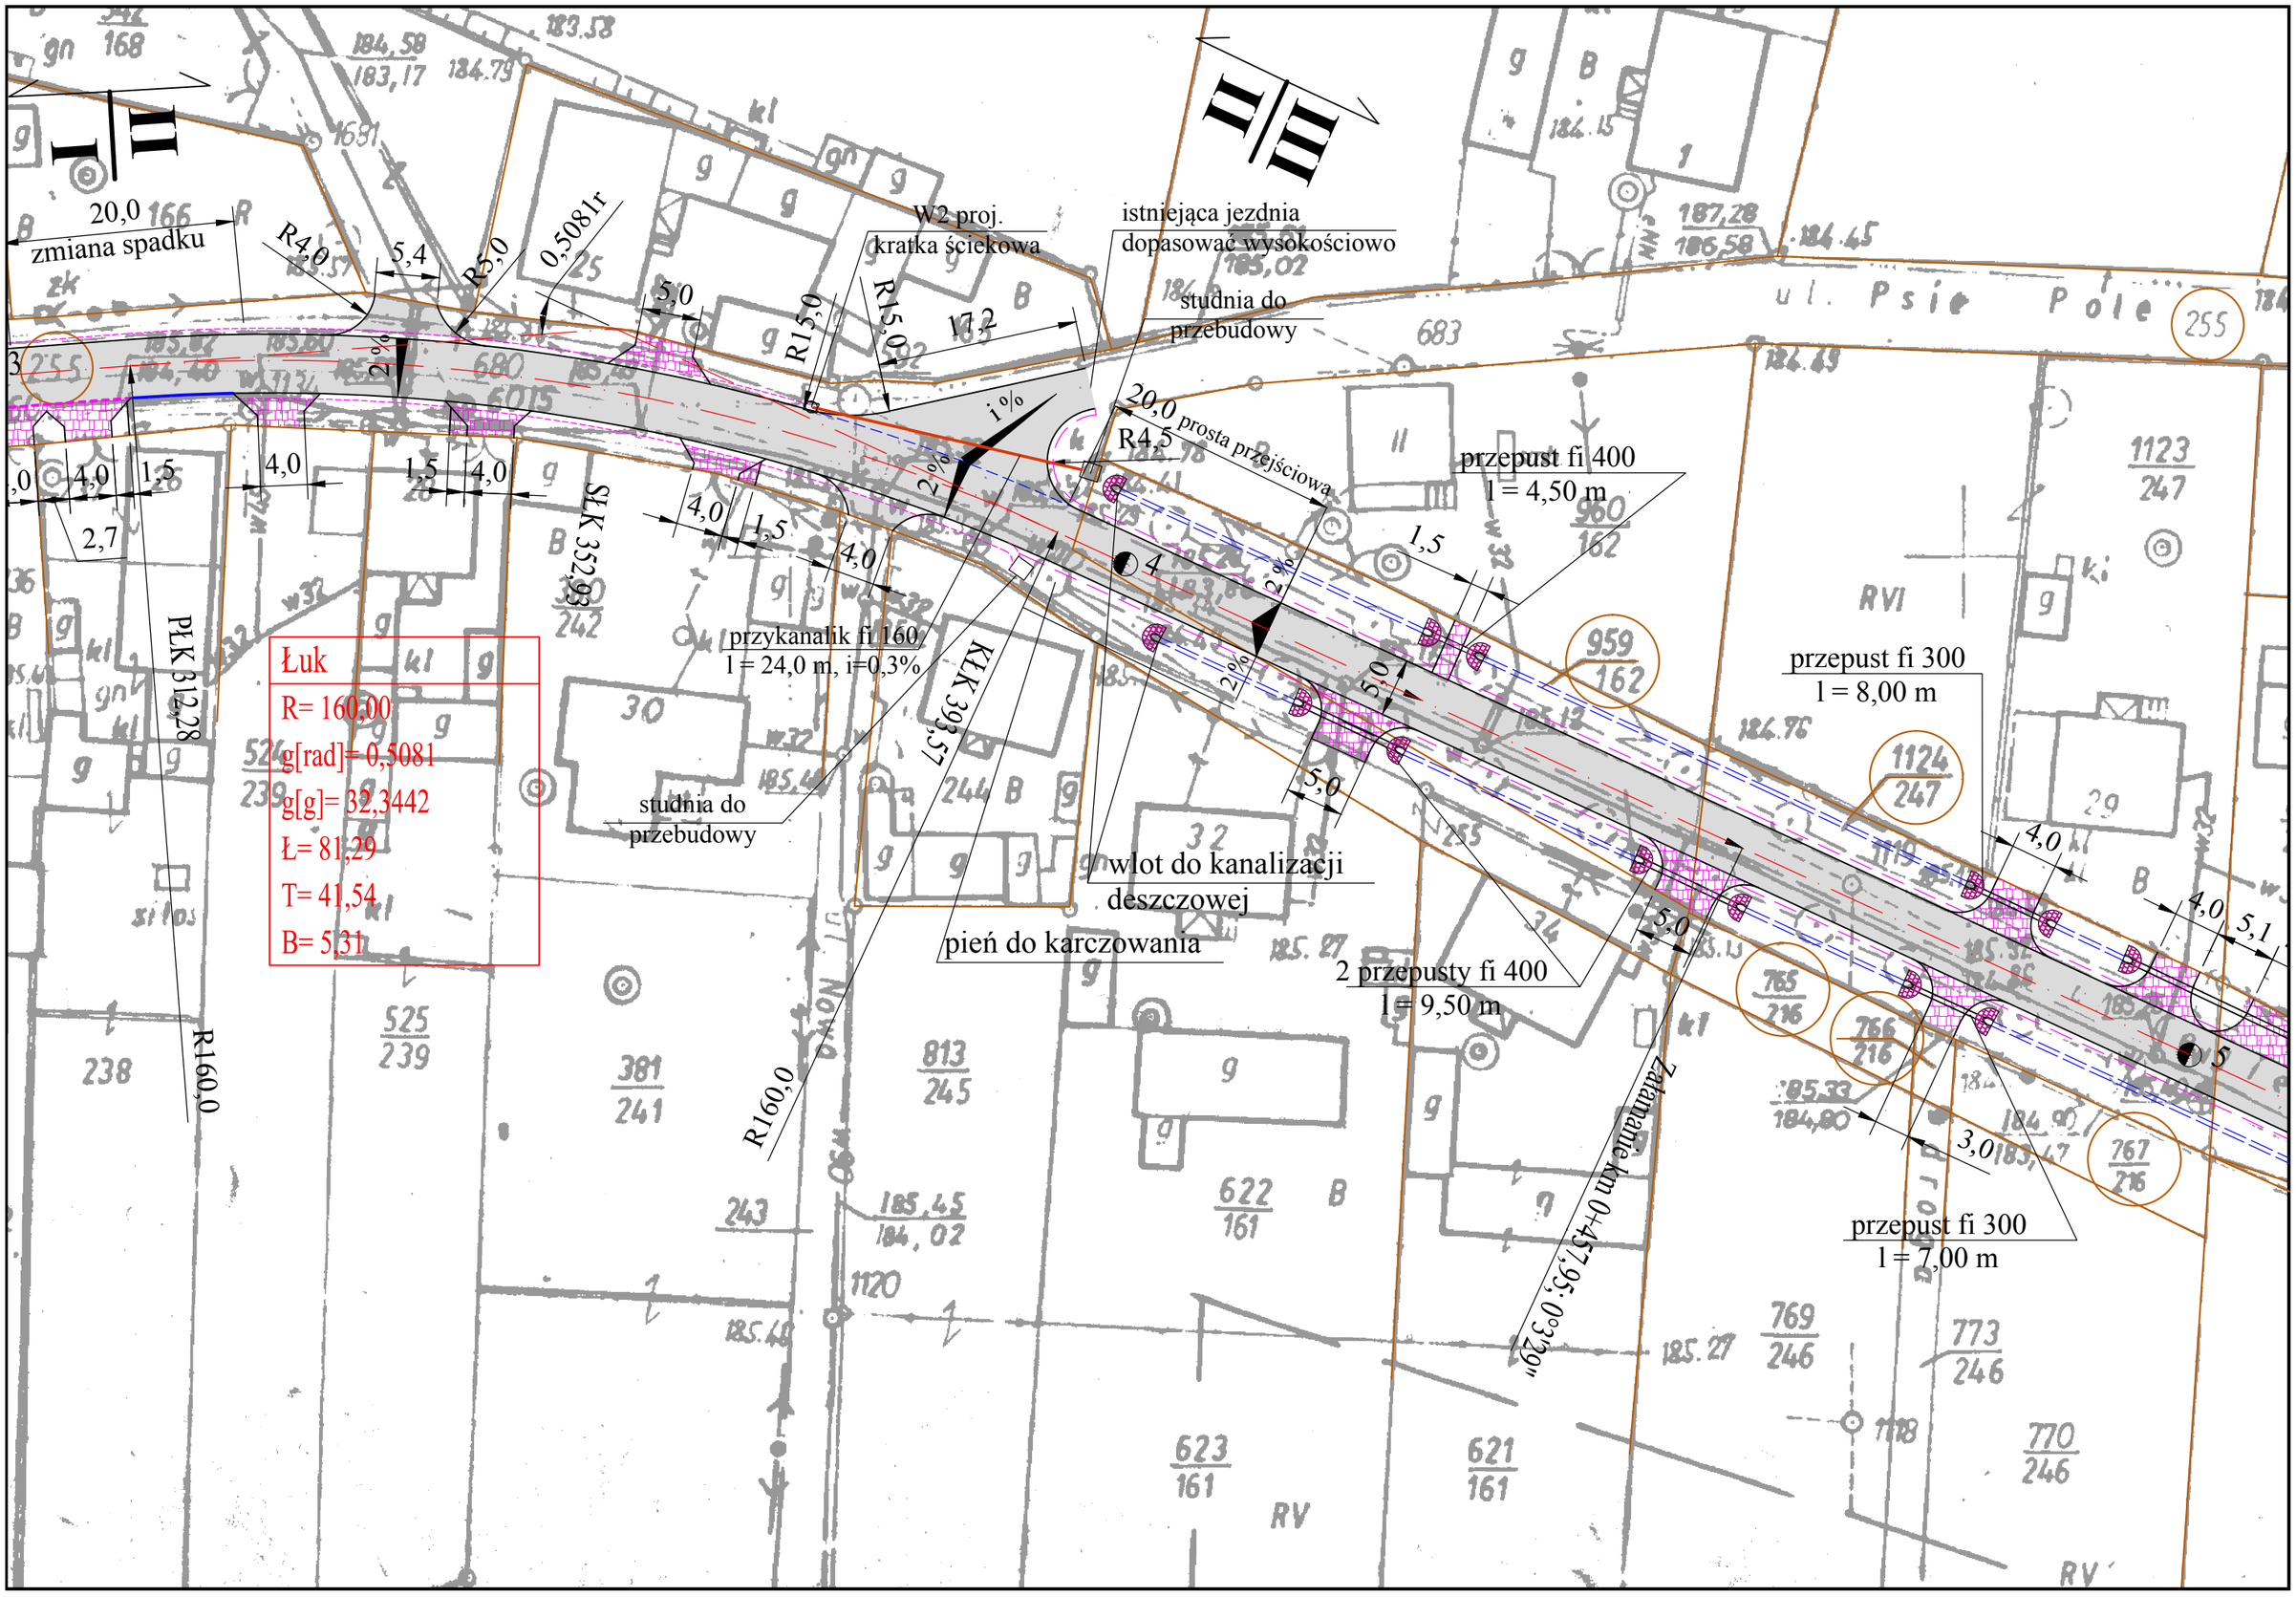
20,0
zmiana spadku
R4,0
5,4
R5,0
0,5081r
5,0
R15,0
R15,0
17,2
W2 proj.
kratka ścieKowa
istniejąca jezdnia
dopasować wysokościowo
studnia do
przebudowy
ul. Psie Pole
255
683
2%
i%
20,0 prosta przejściowa
R4,5
przepust fi 400
l = 4,50 m
1,5
4,0
1,5
4,0
1,5
4,0
4,0
1,5
4,0
2,7
PŁK 312,28
SŁK 352,93
przykanalik fi 160
l = 24,0 m, i=0,3%
KŁK 393,57
studnia do
przebudowy
wlot do kanalizacji
deszczowej
pień do karczowania
2 przepusty fi 400
l = 9,50 m
przepust fi 300
l = 8,00 m
5,0
4,0
4,0
5,1
3,0
przepust fi 300
l = 7,00 m
Zadrzewienie km 0+457,95; 0,3229
Łuk
R= 160,00
g[rad]= 0,5081
g[g]= 32,3442
Ł= 81,29
T= 41,54
B= 5,31
R160,0
R160,0
1123
247
960
162
959
162
1124
247
765
216
766
216
767
216
525
239
381
241
813
245
622
161
623
161
621
161
769
246
773
246
770
246
RV
RVI