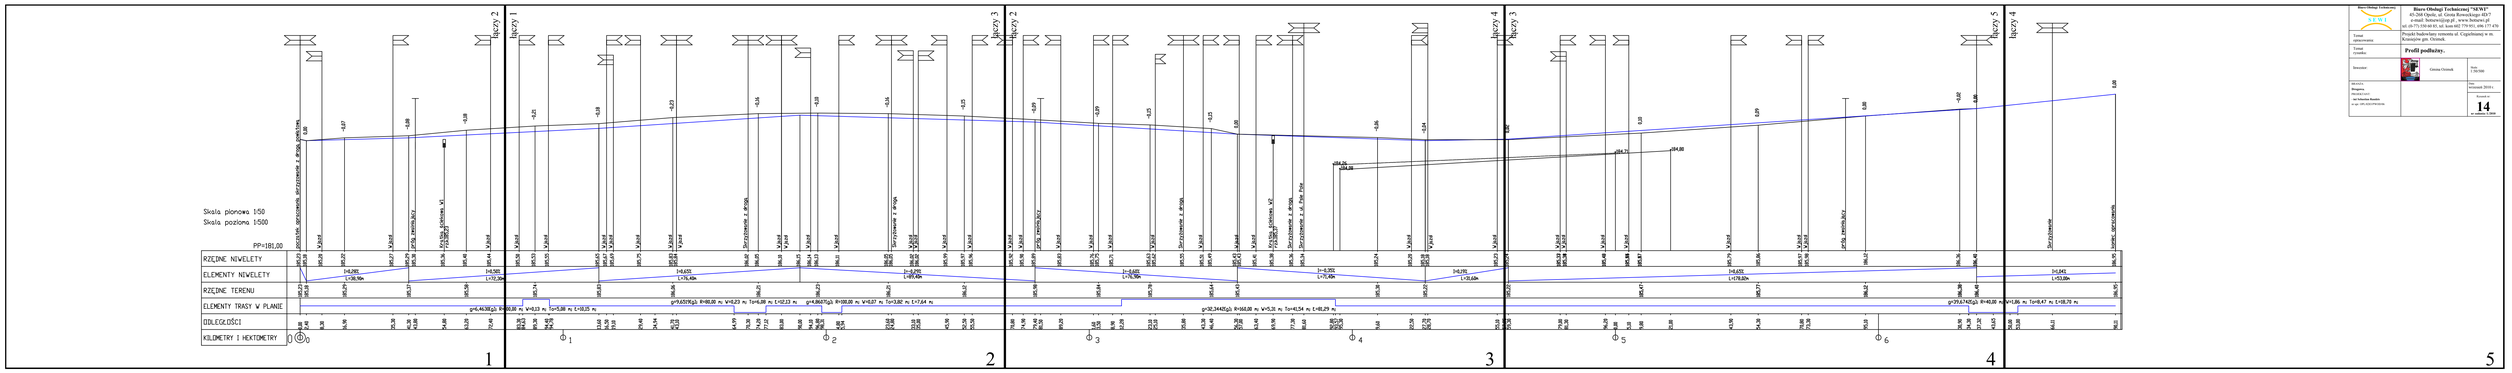
Skala pionowa 1:50
Skala pozioma 1:500
PP=181,00
RZĘDNE NIWELETY
ELEMENTY NIWELETY
RZĘDNE TERENU
ELEMENTY TRASY W PLANIE
ODLEGŁOŚCI
KILOMETRY I HEKTOMETRY
Biuro Obsługi Technicznej "SEWI"
43-268 Gędzin, ul. Grota Roweckiego 48/7
e-mail: biurowe@sgl.pl, www.biurowe.pl
tel. (0-77) 530-60-52, tel. kom 603 779-951, nbp 737-470
Projekt budowlany remontu ul. Cygańskiej w m. Krzanowice gm. Głubczyce.
Profil podłużny.
Grzegorz Grzywok
Wrzesień 2010 r.
14