





# SCHEMAT II

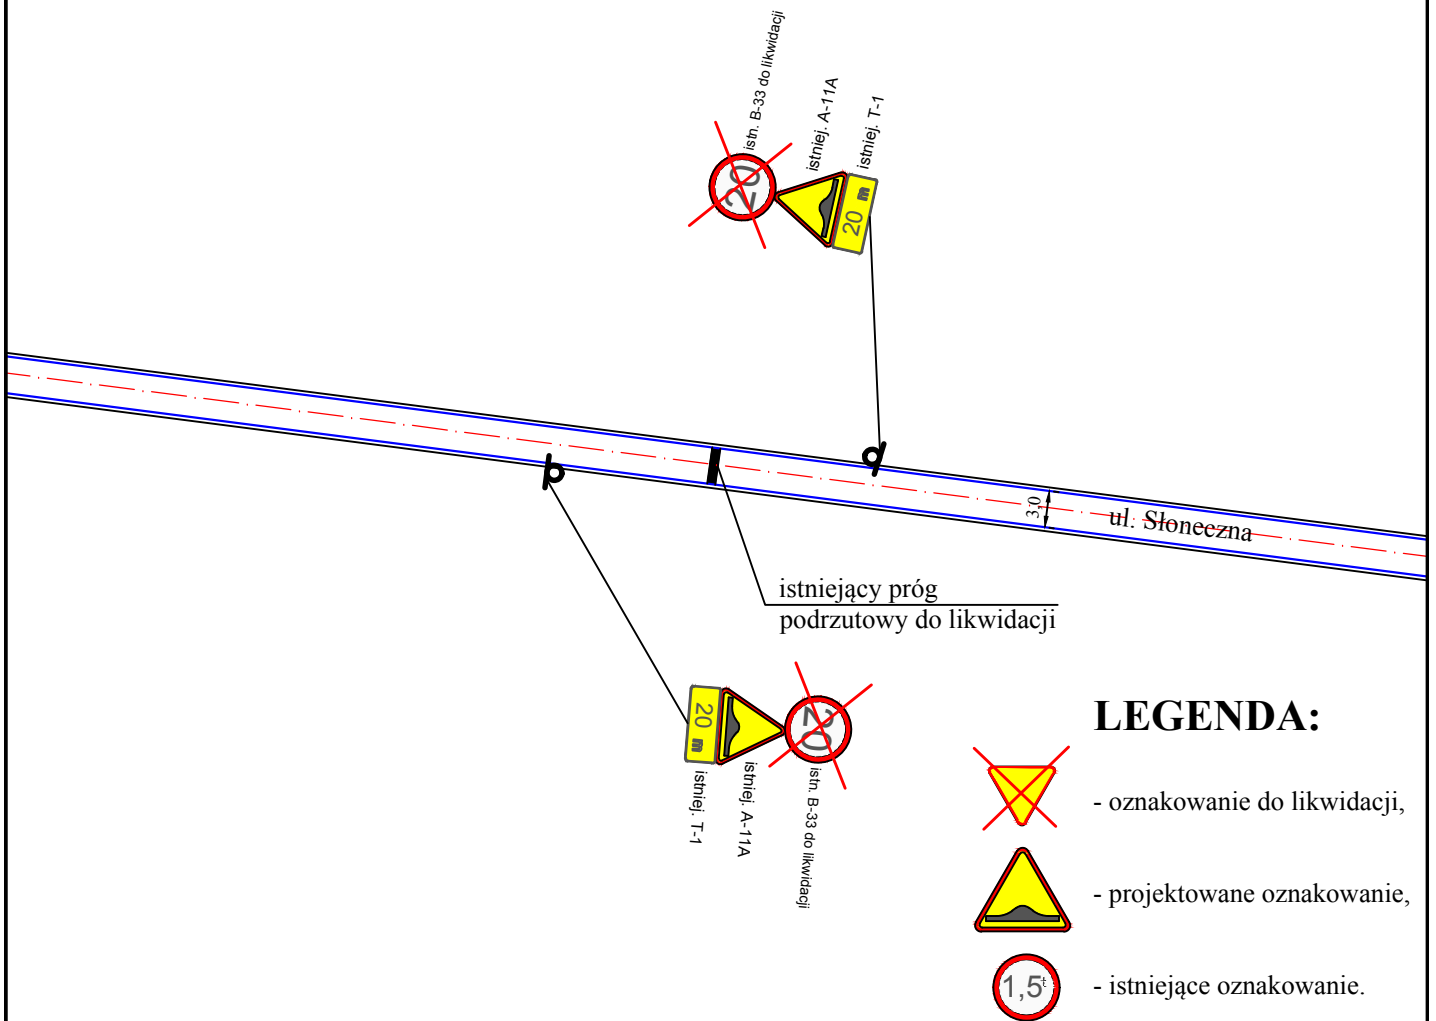

## LEGENDA:

-  - oznakowanie do likwidacji,
-  - projektowane oznakowanie,
-  - istniejące oznakowanie.

Temat rysunku:	<b>Projekt stałej organizacji ruchu.</b>	
Inwestor:	Gmina Ozimek.	Skala: 1:1000
BRANŻA: <b>Drogowa.</b>		Data: wrzesień 2010 r.
PROJEKTANT: - inż. Sebastian Raudzis.		Rysunek nr: <b>2</b>