

UCHWAŁA Nr VIII / 57 / 99
RADY MIEJSKIEJ W OZIMKU

z dnia 29 marca 1999 r.

w sprawie przystąpienia do opracowania zmiany w planie zagospodarowania przestrzennego Gminy Ozimek.

Na podstawie art. 18 ust. 2 pkt 15 ustawy z dnia 8 marca 1990 r. o samorządzie gminnym / Dz. U. z 1996 r. Nr 13 poz. 74, Nr 58 poz. 262, Nr 89 poz. 401, Nr 106 poz. 496, Nr 132 poz. 622, z 1997 r. Nr 9 poz. 43, Nr 106 poz. 679, Nr 108 poz. 686, Nr 113 poz. 734, Nr 123 poz. 775, z 1998 r. Nr 155 poz. 1014, Nr 162 poz. 1126 / oraz art. 11 ust. 1, art. 12 ust. 1 i 2 ustawy z dnia 7 lipca 1994 r. o zagospodarowaniu przestrzennym / Dz. U. z 1999 r. Nr 15 poz. 139 / Rada Miejska w Ozimku u c h w a ł a, co następuje:

§ 1

1. Przystępuje się do opracowania zmiany w planie zagospodarowania przestrzennego Gminy Ozimek, obejmującego działkę nr 737/76 km 7 o powierzchni około 0,7000 ha położonej w Antoniowie, stanowiącej rolę klasy VI, tereny do zalesienia klasy V i wody stojące klasy VI.
2. Granice obszaru objętego zmianą planu zaznaczone zostały na mapie stanowiącej załącznik do niniejszej uchwały.

§ 2

Przedmiotem zmian w planie jest przeznaczenie terenu działki 737/76 pod budownictwo jednorodzinne.

§ 3

Wykonanie uchwały powierza się Zarządowi Gminy i Miasta

§ 4

Uchwała wchodzi w życie z dniem jej podjęcia

§ 5

Uchwała podlega ogłoszeniu poprzez jej rozplakatowanie na tablicy ogłoszeń w Urzędzie Gminy i Miasta Ozimek oraz opublikowaniu w miejscowej prasie.

**PRZEWODNICZĄCY
RADY MIEJSKIEJ**

Werner KLIMEK

OPIS I MAPA

Nr jednostki rejestrowej 660
388 Nr Księgi Wieczystej 56520
SKARB PAŃSTWA - PAŃSTWONY FUNDUSZ ZIEMLI Agencja W. P.
Imię i nazwisko władającego - właściciela (nazwa) rodzina rodziców

WYPIS Z REJESTRU GRUNTÓW

Obwód	Numer		Bliższe określenie położenia	Rodzaj użytków	Klasa	Powierzchnia				
	mapy	działki				użytków	ogólna działki			
	ha	a	m ²	ha	a	m ²				
ANTONIÓW	752	434		ROLA	VI	0	22	70		
				LZ	V	0	08	80		
				MS	VI	0	38	10		
				=		0	69	60	0	69
N.N. KONIECZNY HUBERT SŁOWNIE! SZESZCZESNIE! DZIEWIEĆ ARÓW SZESZCZESNIE! HZ										

MAPA

(odrys - wyrys*) z mapy ewidencyjnej)
Skala 1 : 2500

Niniejszy dokument służy za podstawę wpisu do księgi wieczystej stosownie do art. 21 ustawy z dn. 17.05.1999r. przez polskiego i kartograficzne (z. U. Nr 39 p. 133)

Niniejszy wypis z rejestru gruntów i mapę (odrys - wyrys*) sporządzono według stanu z 19 91 r.

WYK. J. CEGIELSKI

Pobrano należność

zi	gr
zi	gr

Nr ks. zam. 4011/106/91




Opole, dnia 1991-10-21

Z up. KIEROWNIKA URZĘDU

Int. Miroslaw Schumacher
Kierownik Biura Geodezji i Gospodarki Gruntami

MAPA
(odrys - wyrys*) z mapy ewidencyjnej
Skala 1: 2500

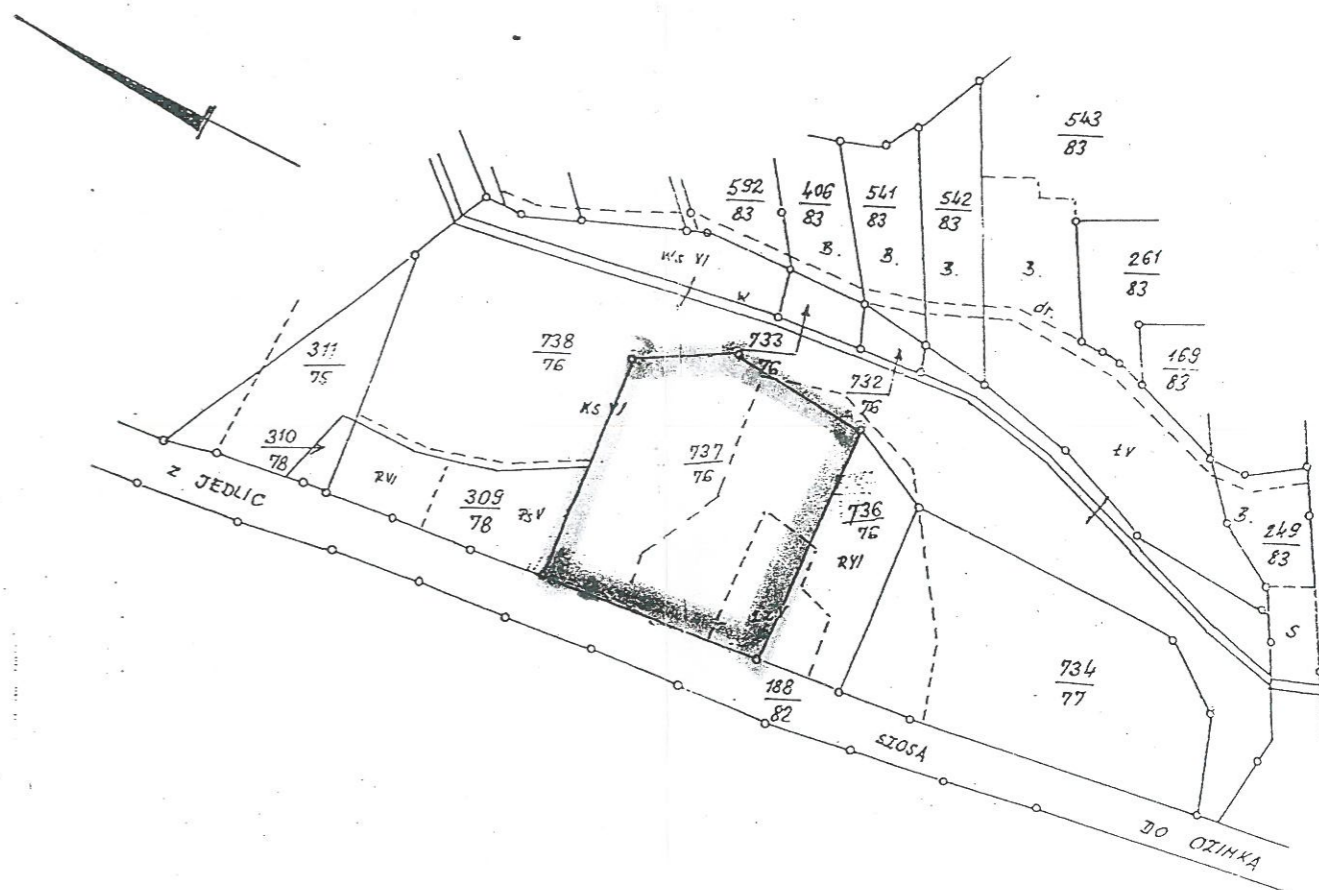

TEREN OBJĘTY ZMIANĄ
W PLANIE ZAGOSPODAROWANIA
PRZESTRZENNEGO GMINY OZIMEK

Załącznik do Uchwały Nr VIII/57/91
z dnia 29 marca 1999r.

PRZEWODNICZĄCY
Rady Miejskiej
w Ozimku
Werner Klimek