

UCHWAŁA Nr IX/81/03
RADY MIEJSKIEJ w OZIMKU

z dnia 25 sierpnia 2003 r.

w sprawie przystąpienia do sporządzenia zmiany miejscowego planu zagospodarowania przestrzennego Gminy Ozimek, obejmującej wieś Biestrzynnik.

Na podstawie art.18 ust.2 pkt 15 ustawy z dnia 8 marca 1990 r. o samorządzie gminnym / Dz. U. z 2001 r. Nr 142, poz. 1591, 2002 r. Nr 23, poz. 220, Nr 113, poz. 984, Nr 153, poz. 1271, Nr 214 poz. 1806 / oraz art. 14 ust. 1 ustawy z dnia 27 marca 2003 r. o planowaniu i zagospodarowaniu przestrzennym / Dz. U. nr 80, poz. 717 / Rada Miejska w Ozimku **u c h w a ł a**, co następuje:

§1

Burmistrz przystąpi do sporządzania zmiany miejscowego planu zagospodarowania przestrzennego Gminy Ozimek, w części obejmującej grunty położone we wsi Biestrzynnik.

§2

Zmiana planu obejmuje grunty w granicach oznaczonych na mapie w skali 1:2500 stanowiącej załącznik do niniejszej uchwały.

§3

Przedmiotem zmiany planu jest zmiana dotychczasowego przeznaczenia terenu działek 519/84, 522/85 i 523/85 na cele mieszkaniowe i nieuciążliwą działalność produkcyjno- usługową.

§ 4

Wykonanie uchwały powierza się Burmistrzowi.

§ 5

Uchwała wchodzi w życie z dniem jej podjęcia.

PRZEWODNICZĄCY
RADY MIEJSKIEJ


Czesław KACZMAREK

BIESTRZYNNIK

KmS dz. nr 519/84 o pow. 0,2240
520/84 o pow. 0,0960
523/85 o pow. 0,2068

Kw nr 63559

arkusz 4

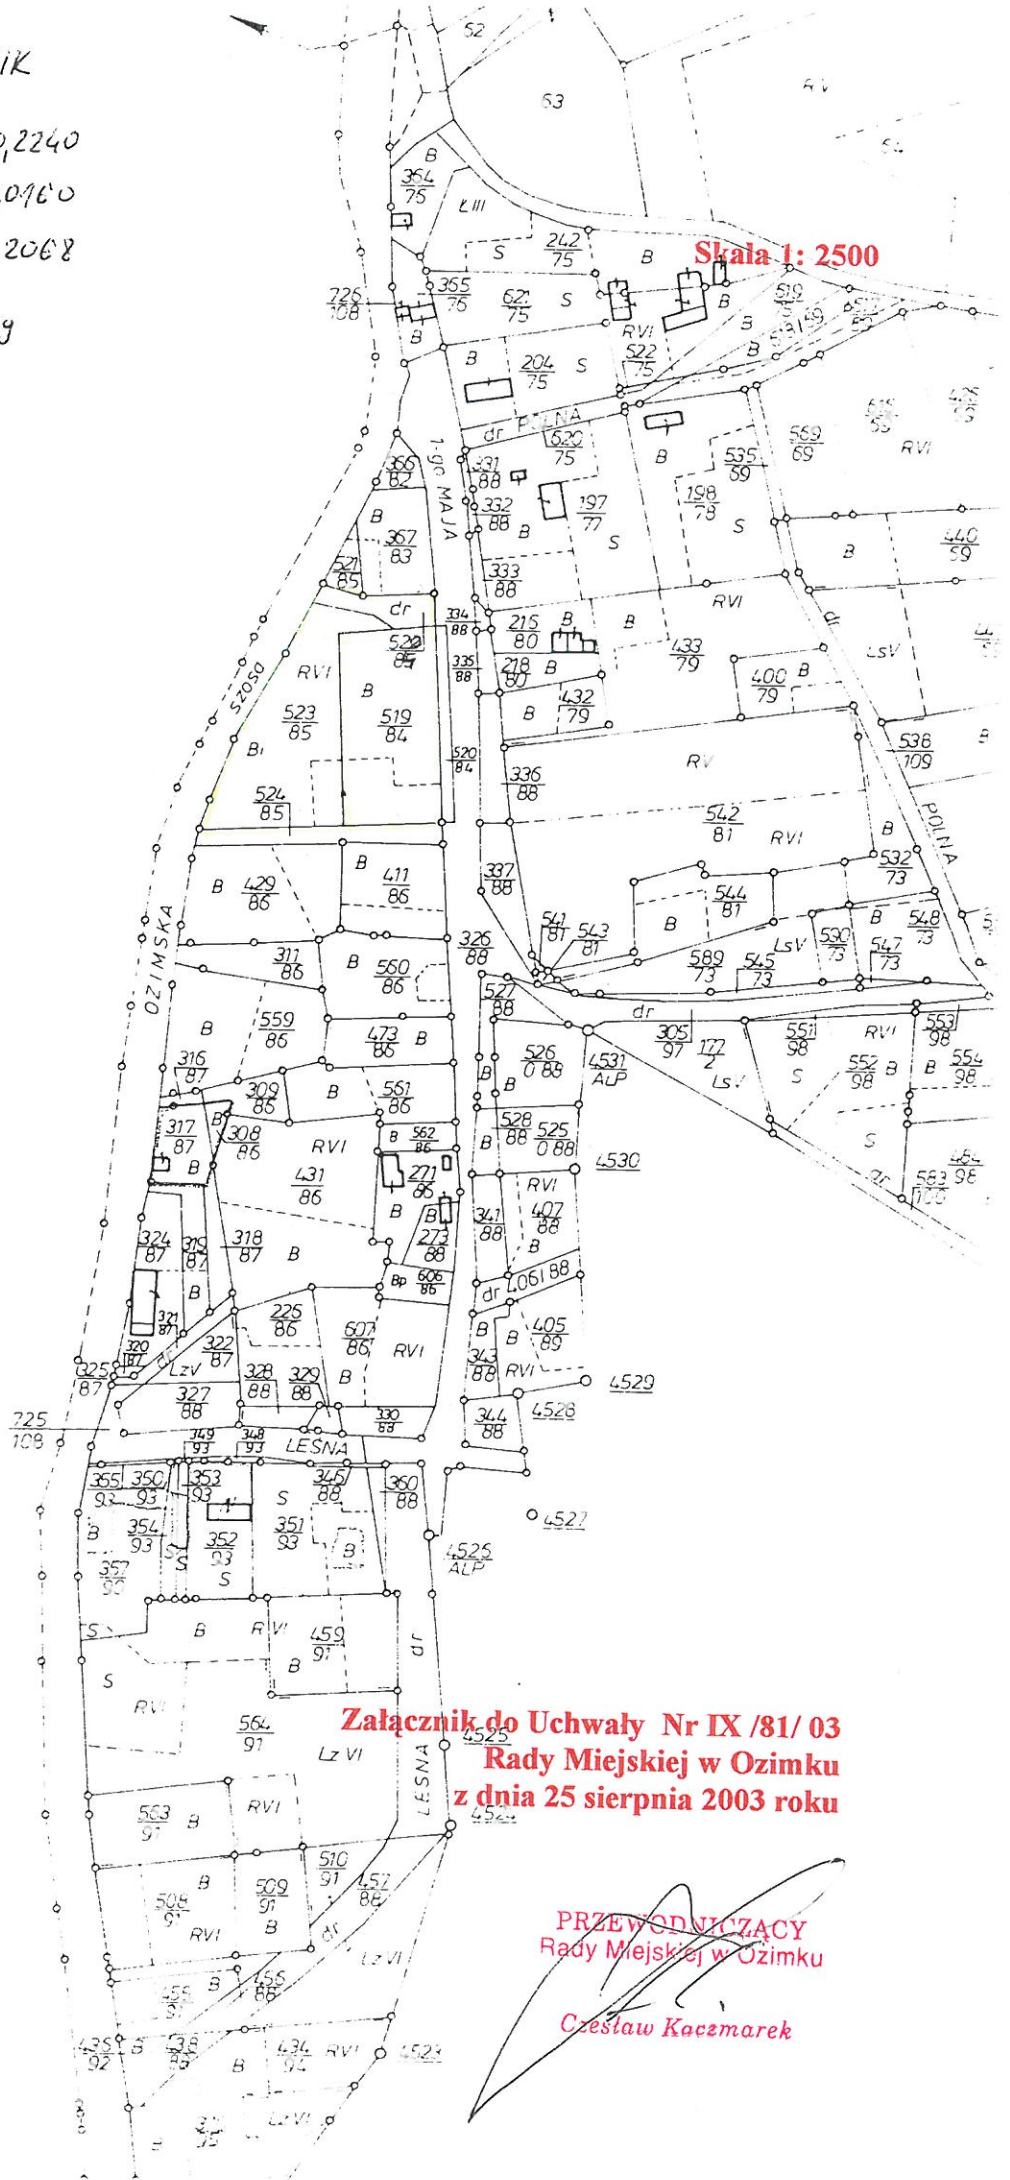

**Załącznik do Uchwały Nr IX /81/ 03
Rady Miejskiej w Ozimku
z dnia 25 sierpnia 2003 roku**

**PRZEWODNICZĄCY
Rady Miejskiej w Ozimku**

Czesław Kaczmarek