

**U C H W A Ł A** Nr XXXIV / 324 / 09  
**R A D Y M I E J S K I E J W O Z I M K U**

z dnia 27 maja 2009r.

zmieniająca uchwałę w sprawie miejscowego planu zagospodarowania przestrzennego wsi Krasiejów.

Na podstawie art. 18 ust. 2 pkt 5 ustawy z dnia 8 marca 1990 r. o samorządzie gminnym / Dz. U. z 2001 r. Nr 142, poz. 1591 z późn. zm. /, art. 20 ust. 1 ustawy z dnia 27 marca 2003r. o planowaniu i zagospodarowaniu przestrzennym / Dz. U. Nr 80 poz. 717 z późn. zm./ Rada Miejska w Ozimku u c h w a ł a, co następuje:

§ 1

W uchwale Nr XXX/279/09 z dnia 26 stycznia 2009r. w sprawie miejscowego planu zagospodarowania przestrzennego wsi Krasiejów dokonuje się następujących zmian:

- 1/ w § 33 ust. 1 uchwały oznaczenia „1DL-L do 3DL-L” zastępuje się oznaczeniami „1KD-L do 3KD-L”,
- 2/ w załączniku nr 1 do uchwały /rysunek planu/ oznaczenie „2U” występujące pomiędzy terenami 14 MN a 15 MN przy ul. Brzeziny zastępuje się oznaczeniem „6U”.

Rysunek planu z uwzględnieniem dokonanej zmiany przedstawia załącznik do uchwały.

§ 2

Wykonanie uchwały powierza się Burmistrzowi Ozimka.


§ 3

Uchwała wchodzi w życie po upływie 30 dni od dnia jej ogłoszenia w Dzienniku Urzędowym Województwa Opolskiego.

PRZEWODNICZĄCY  
R A D Y M I E J S K I E J

Joachim WIEŚBACH

Załącznik  
do uchwały Nr XXXIV/324/0  
z dn. 27.05.2009r.

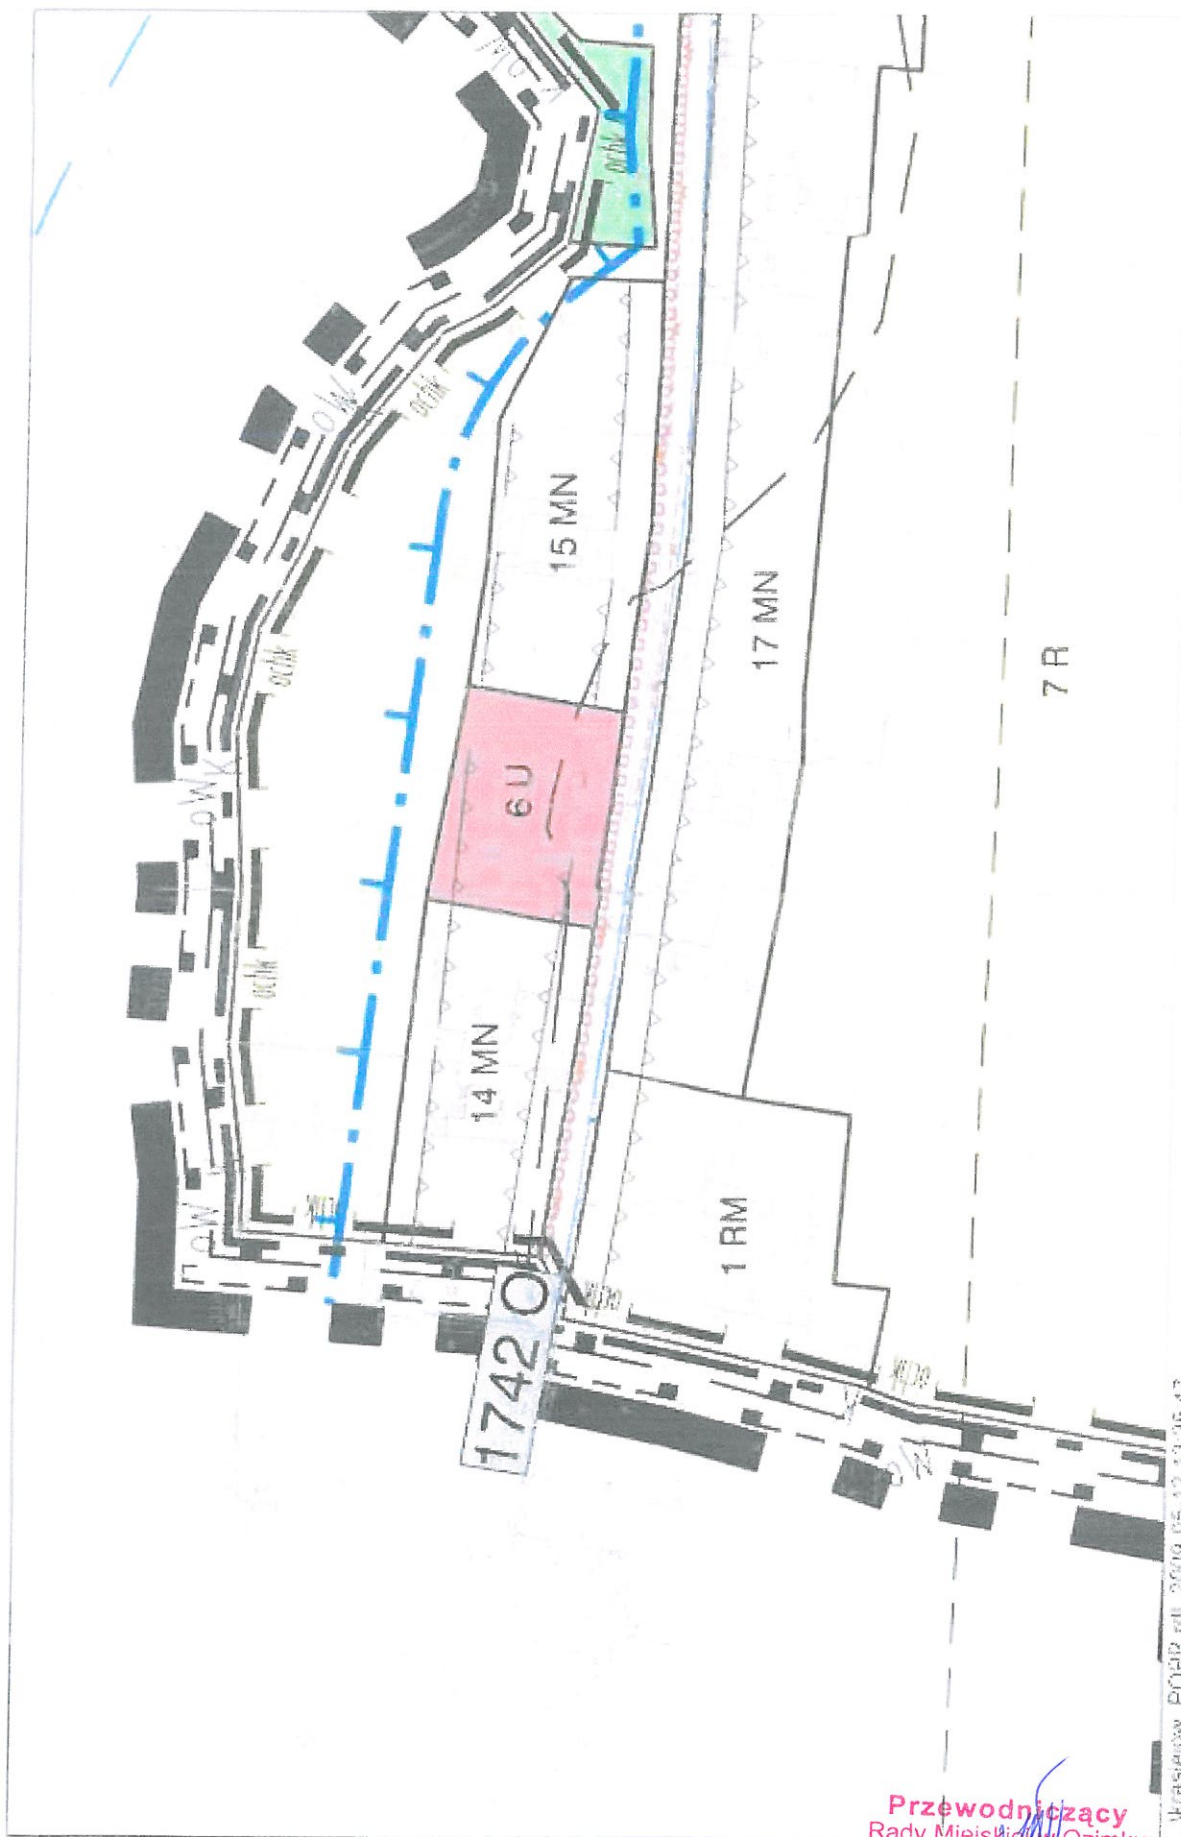

Przewodniczący  
Rady Miejskiej w Ozimku

Joachim Węsbach