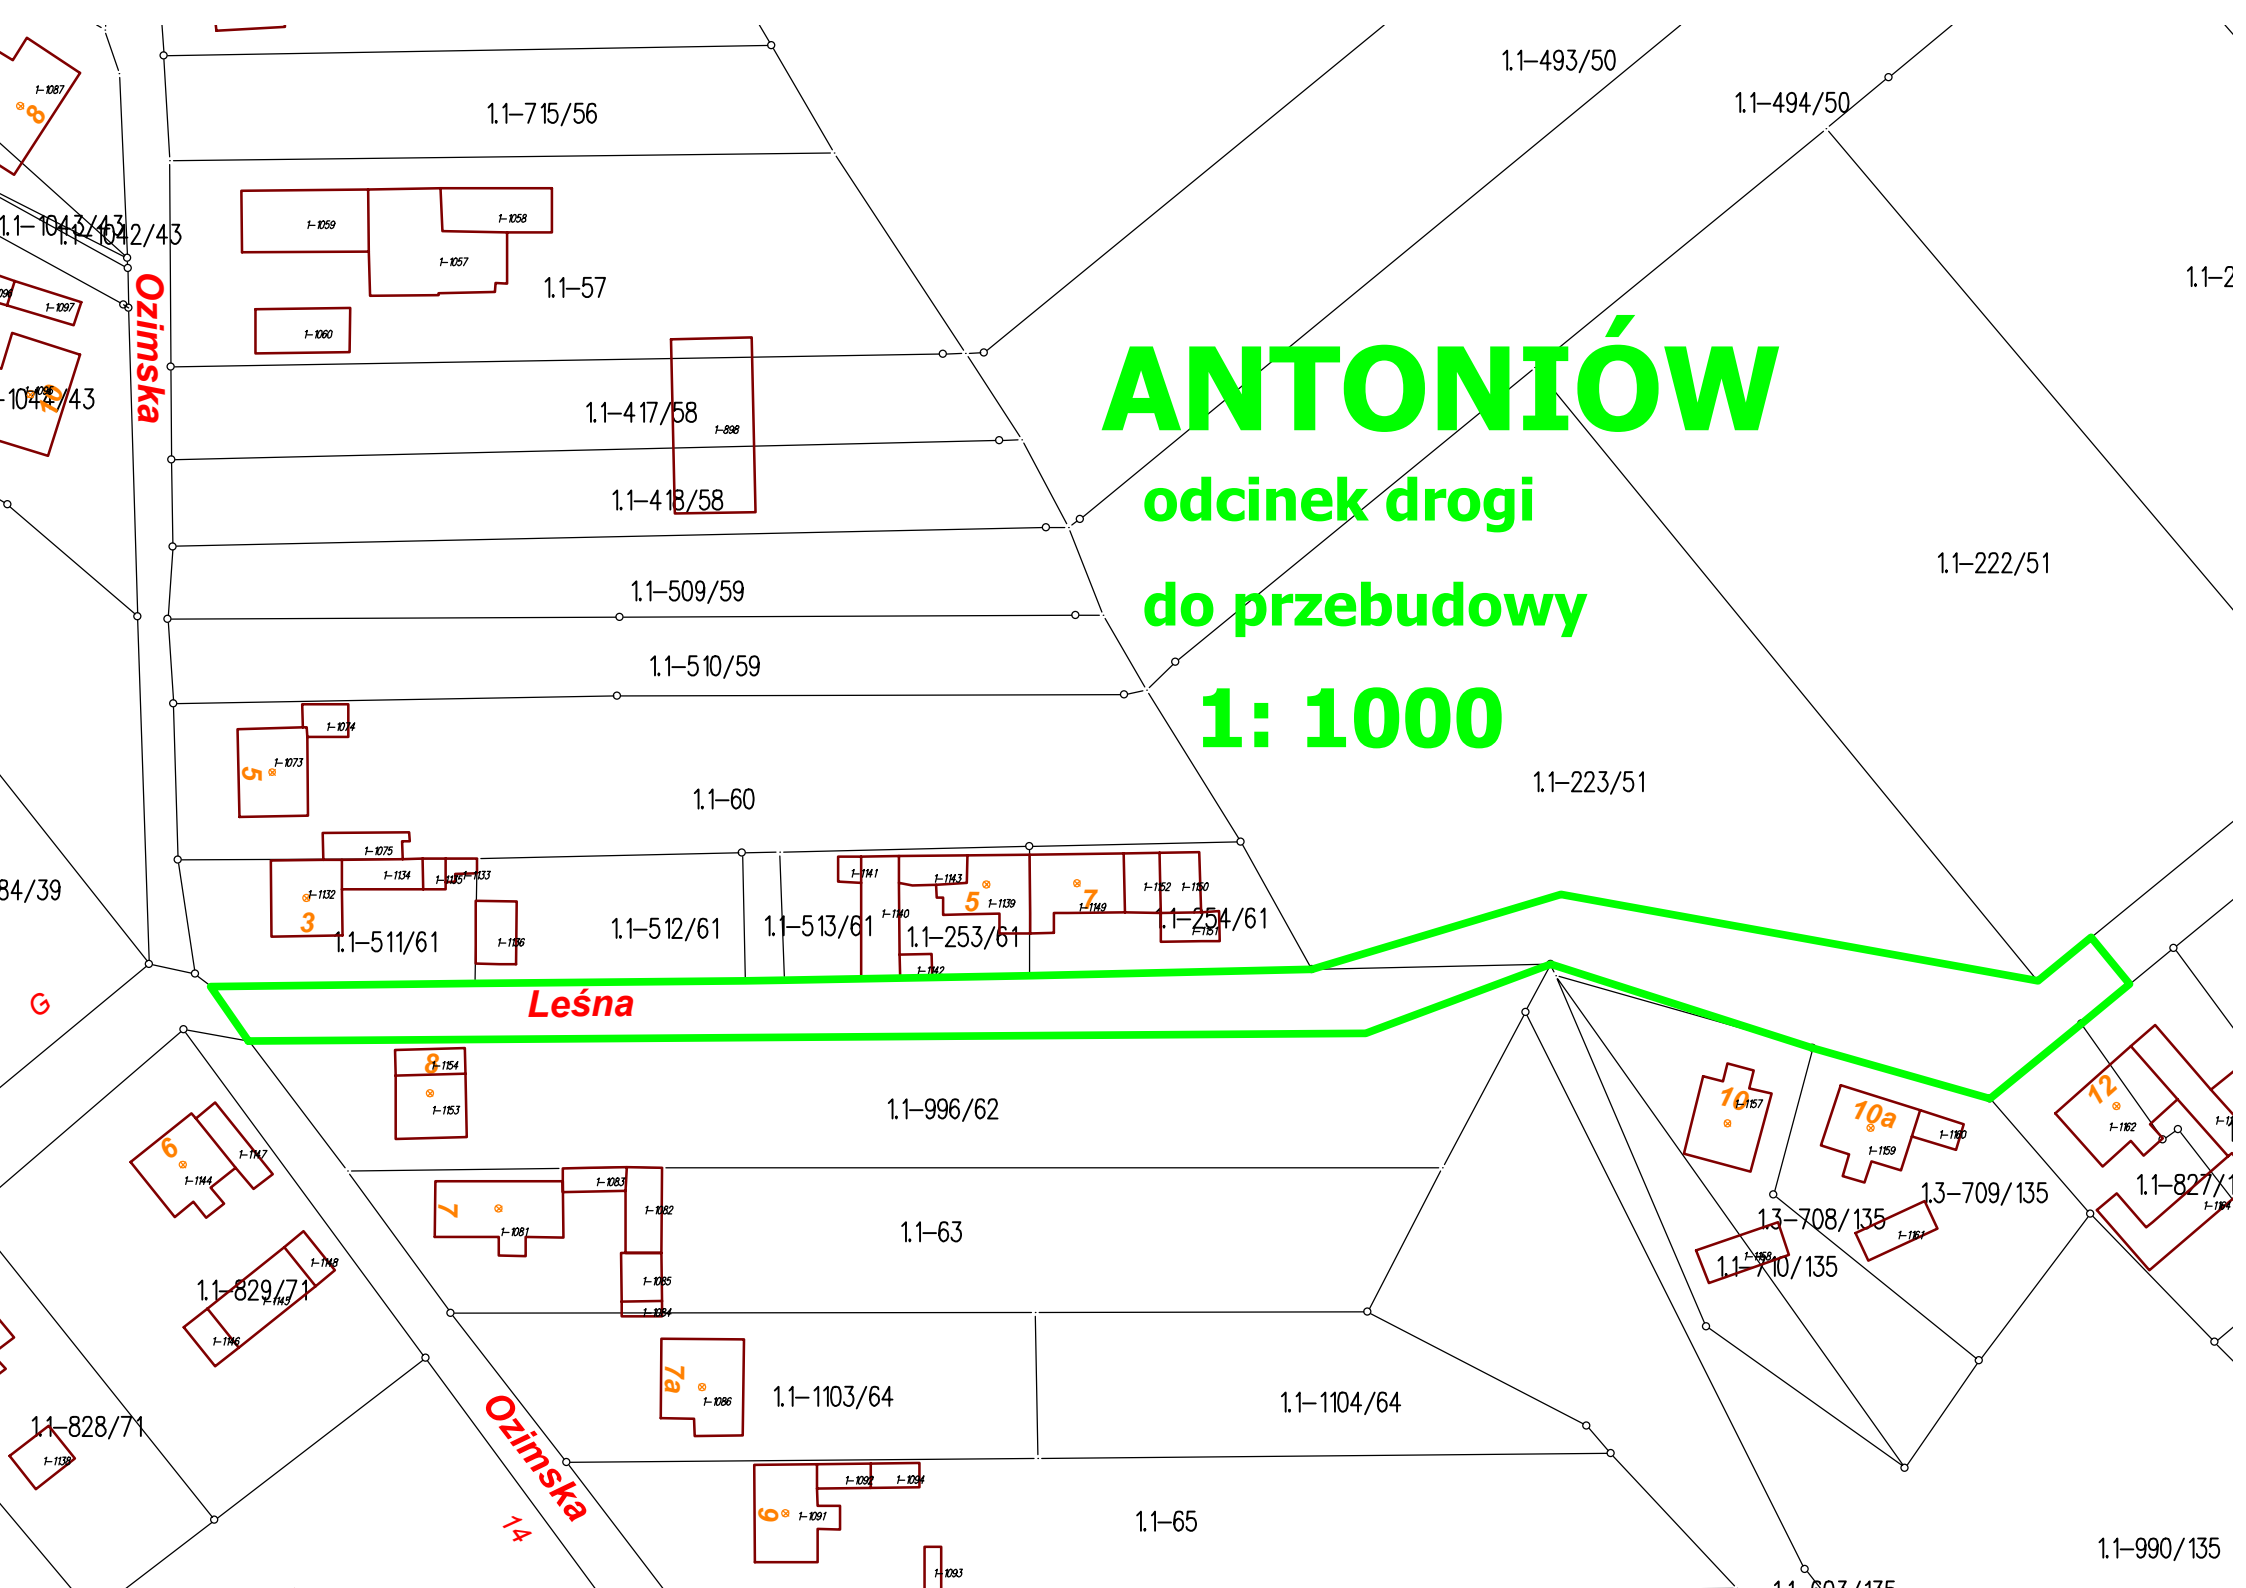
ANTONIÓW
odcinek drogi
do przebudowy
1: 1000
Ozimska
Leśna
Ozimska
1.1–715/56
1.1–57
1.1–417/58
1.1–418/58
1.1–509/59
1.1–510/59
1.1–60
1.1–511/61
1.1–512/61
1.1–513/61
1.1–253/61
1.1–254/61
1.1–996/62
1.1–63
1.1–1103/64
1.1–1104/64
1.1–65
1.1–828/71
1.1–829/71
1.1–493/50
1.1–494/50
1.1–222/51
1.1–223/51
1.3–709/135
1.3–708/135
1.1–710/135
1.1–990/135