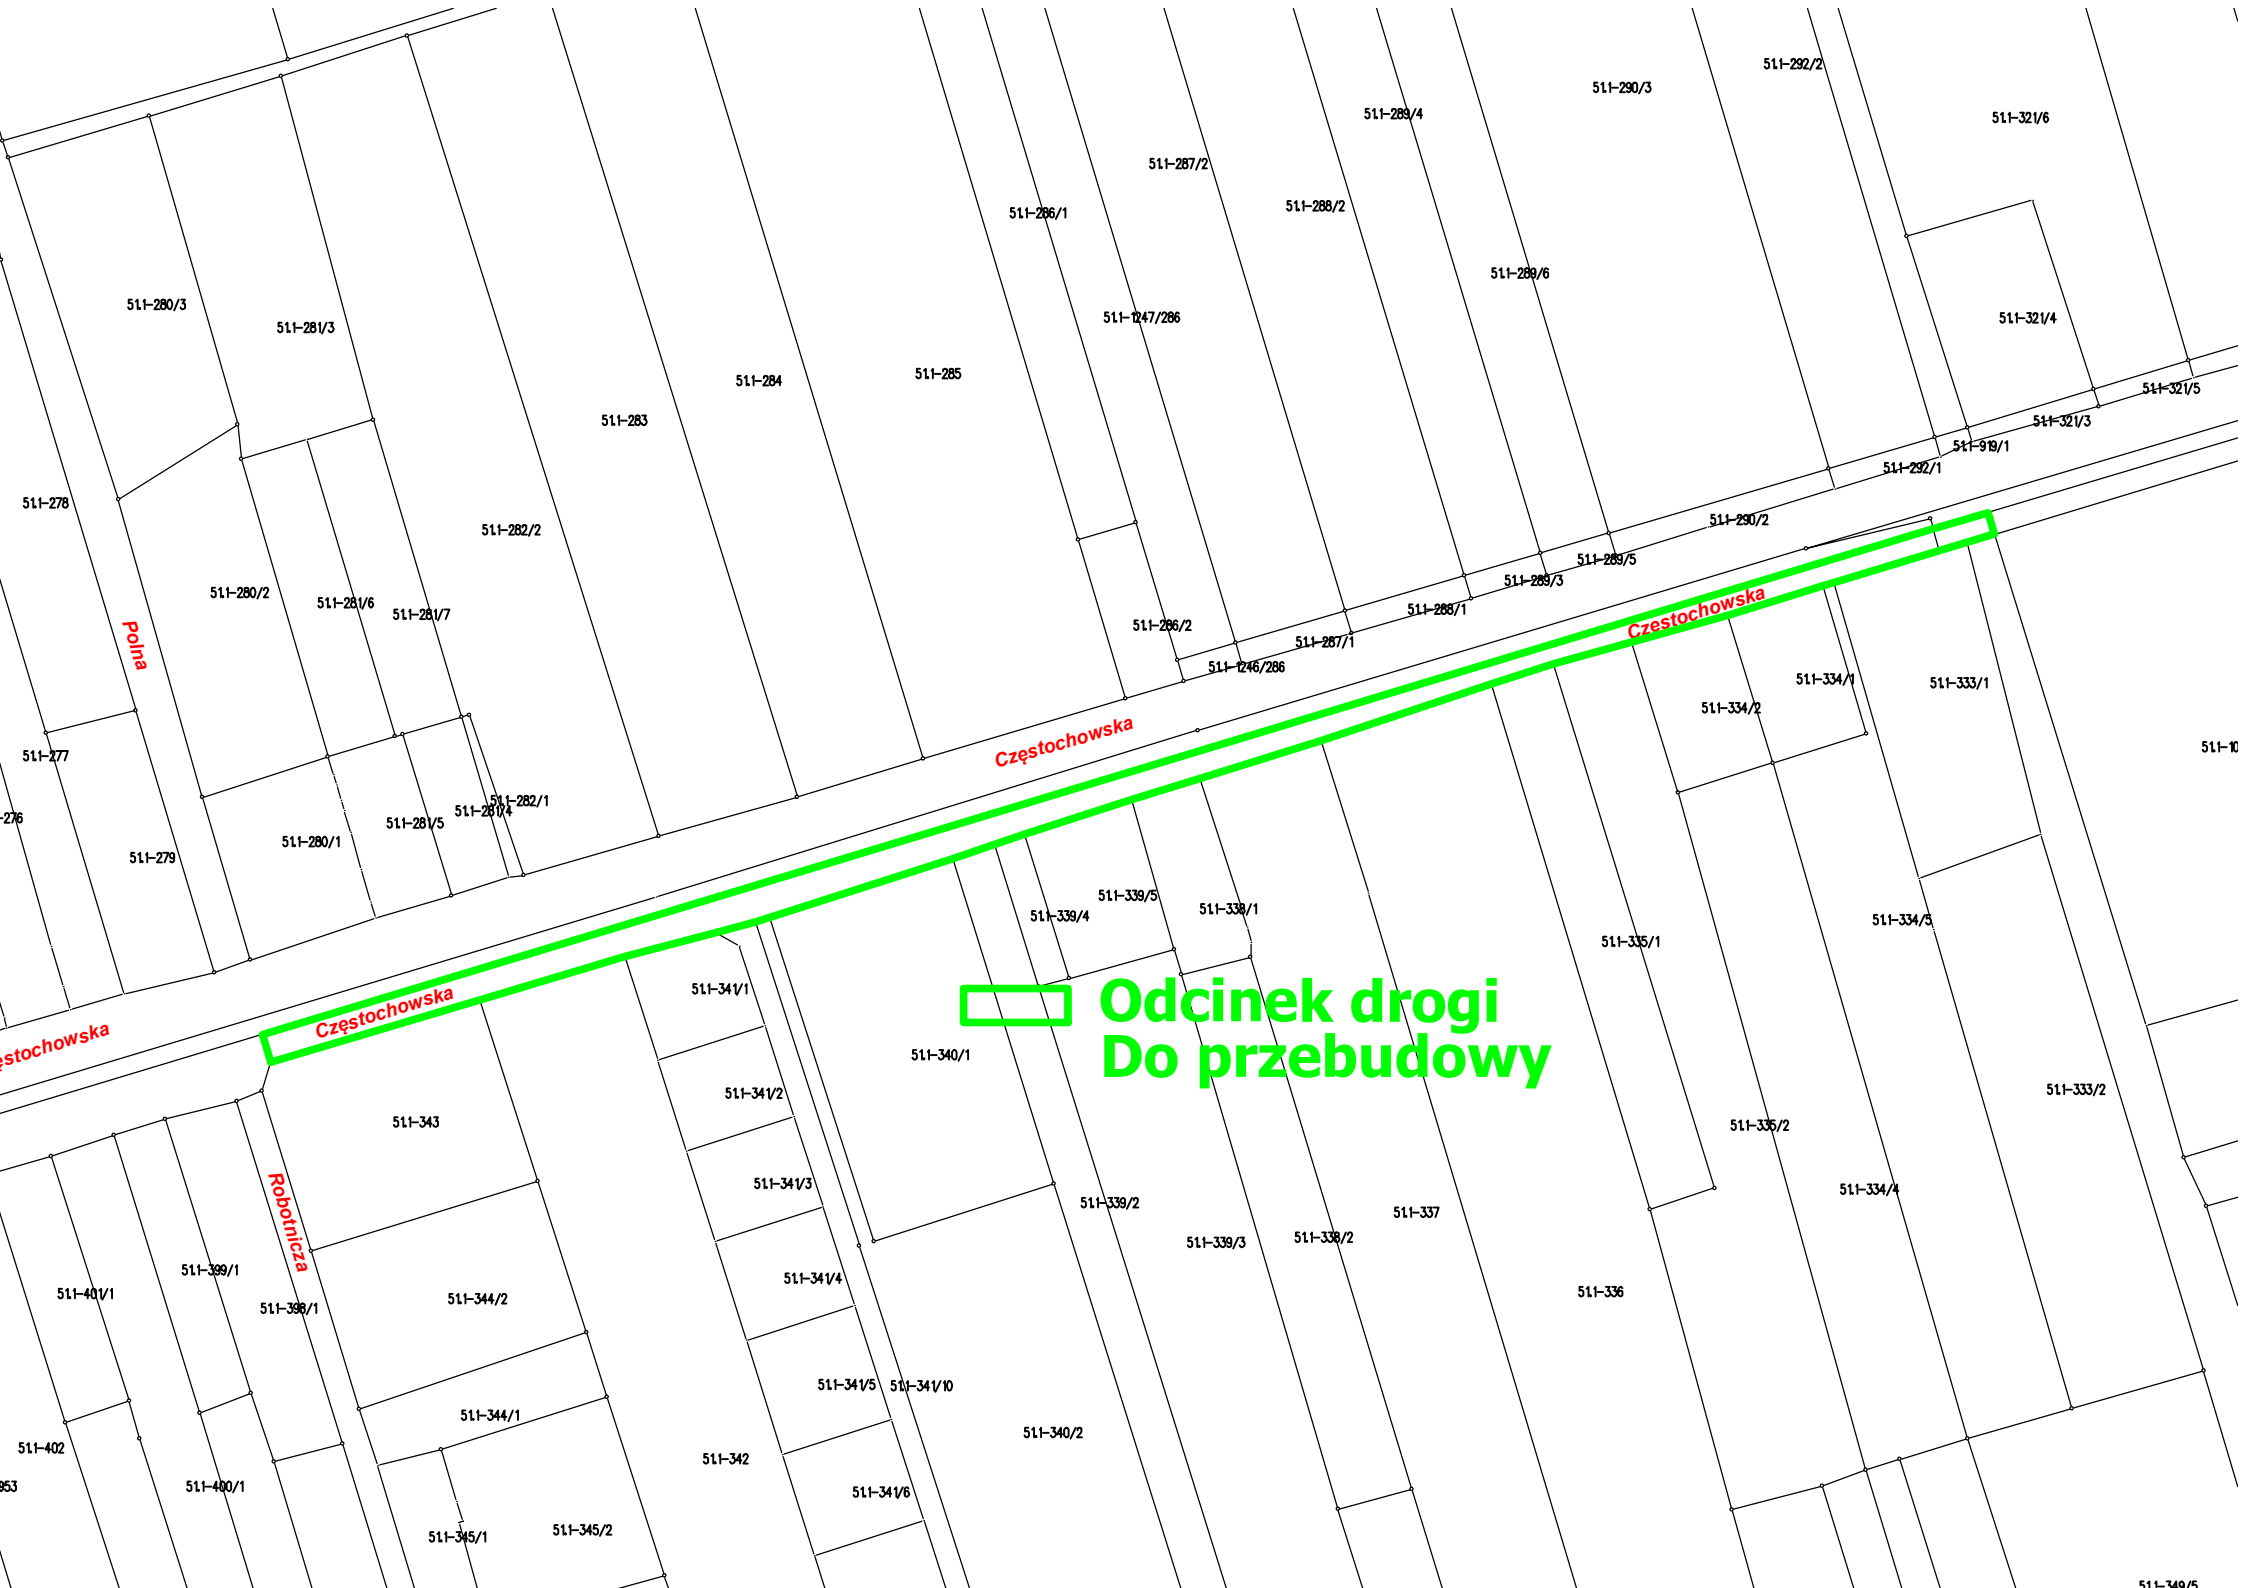
Odcinek drogi
Do przebudowy
Częstochowska
Częstochowska
Częstochowska
Polna
Robotnicza
511-280/3
511-281/3
511-278
511-280/2
511-281/6
511-281/7
511-282/2
511-277
511-279
511-280/1
511-281/5
511-281/4
511-282/1
511-283
511-284
511-285
511-286/1
511-1247/286
511-287/2
511-288/2
511-289/4
511-290/3
511-292/2
511-321/6
511-289/6
511-321/4
511-321/5
511-321/3
511-919/1
511-292/1
511-290/2
511-289/5
511-289/3
511-288/1
511-287/1
511-1246/286
511-286/2
511-334/1
511-333/1
511-334/2
511-339/5
511-339/4
511-338/1
511-335/1
511-334/5
511-341/1
511-340/1
511-341/2
511-343
511-341/3
511-339/2
511-339/3
511-338/2
511-337
511-336
511-335/2
511-333/2
511-334/4
511-401/1
511-399/1
511-398/1
511-344/2
511-341/4
511-344/1
511-341/5
511-341/10
511-340/2
511-342
511-341/6
511-402
511-400/1
511-345/1
511-345/2