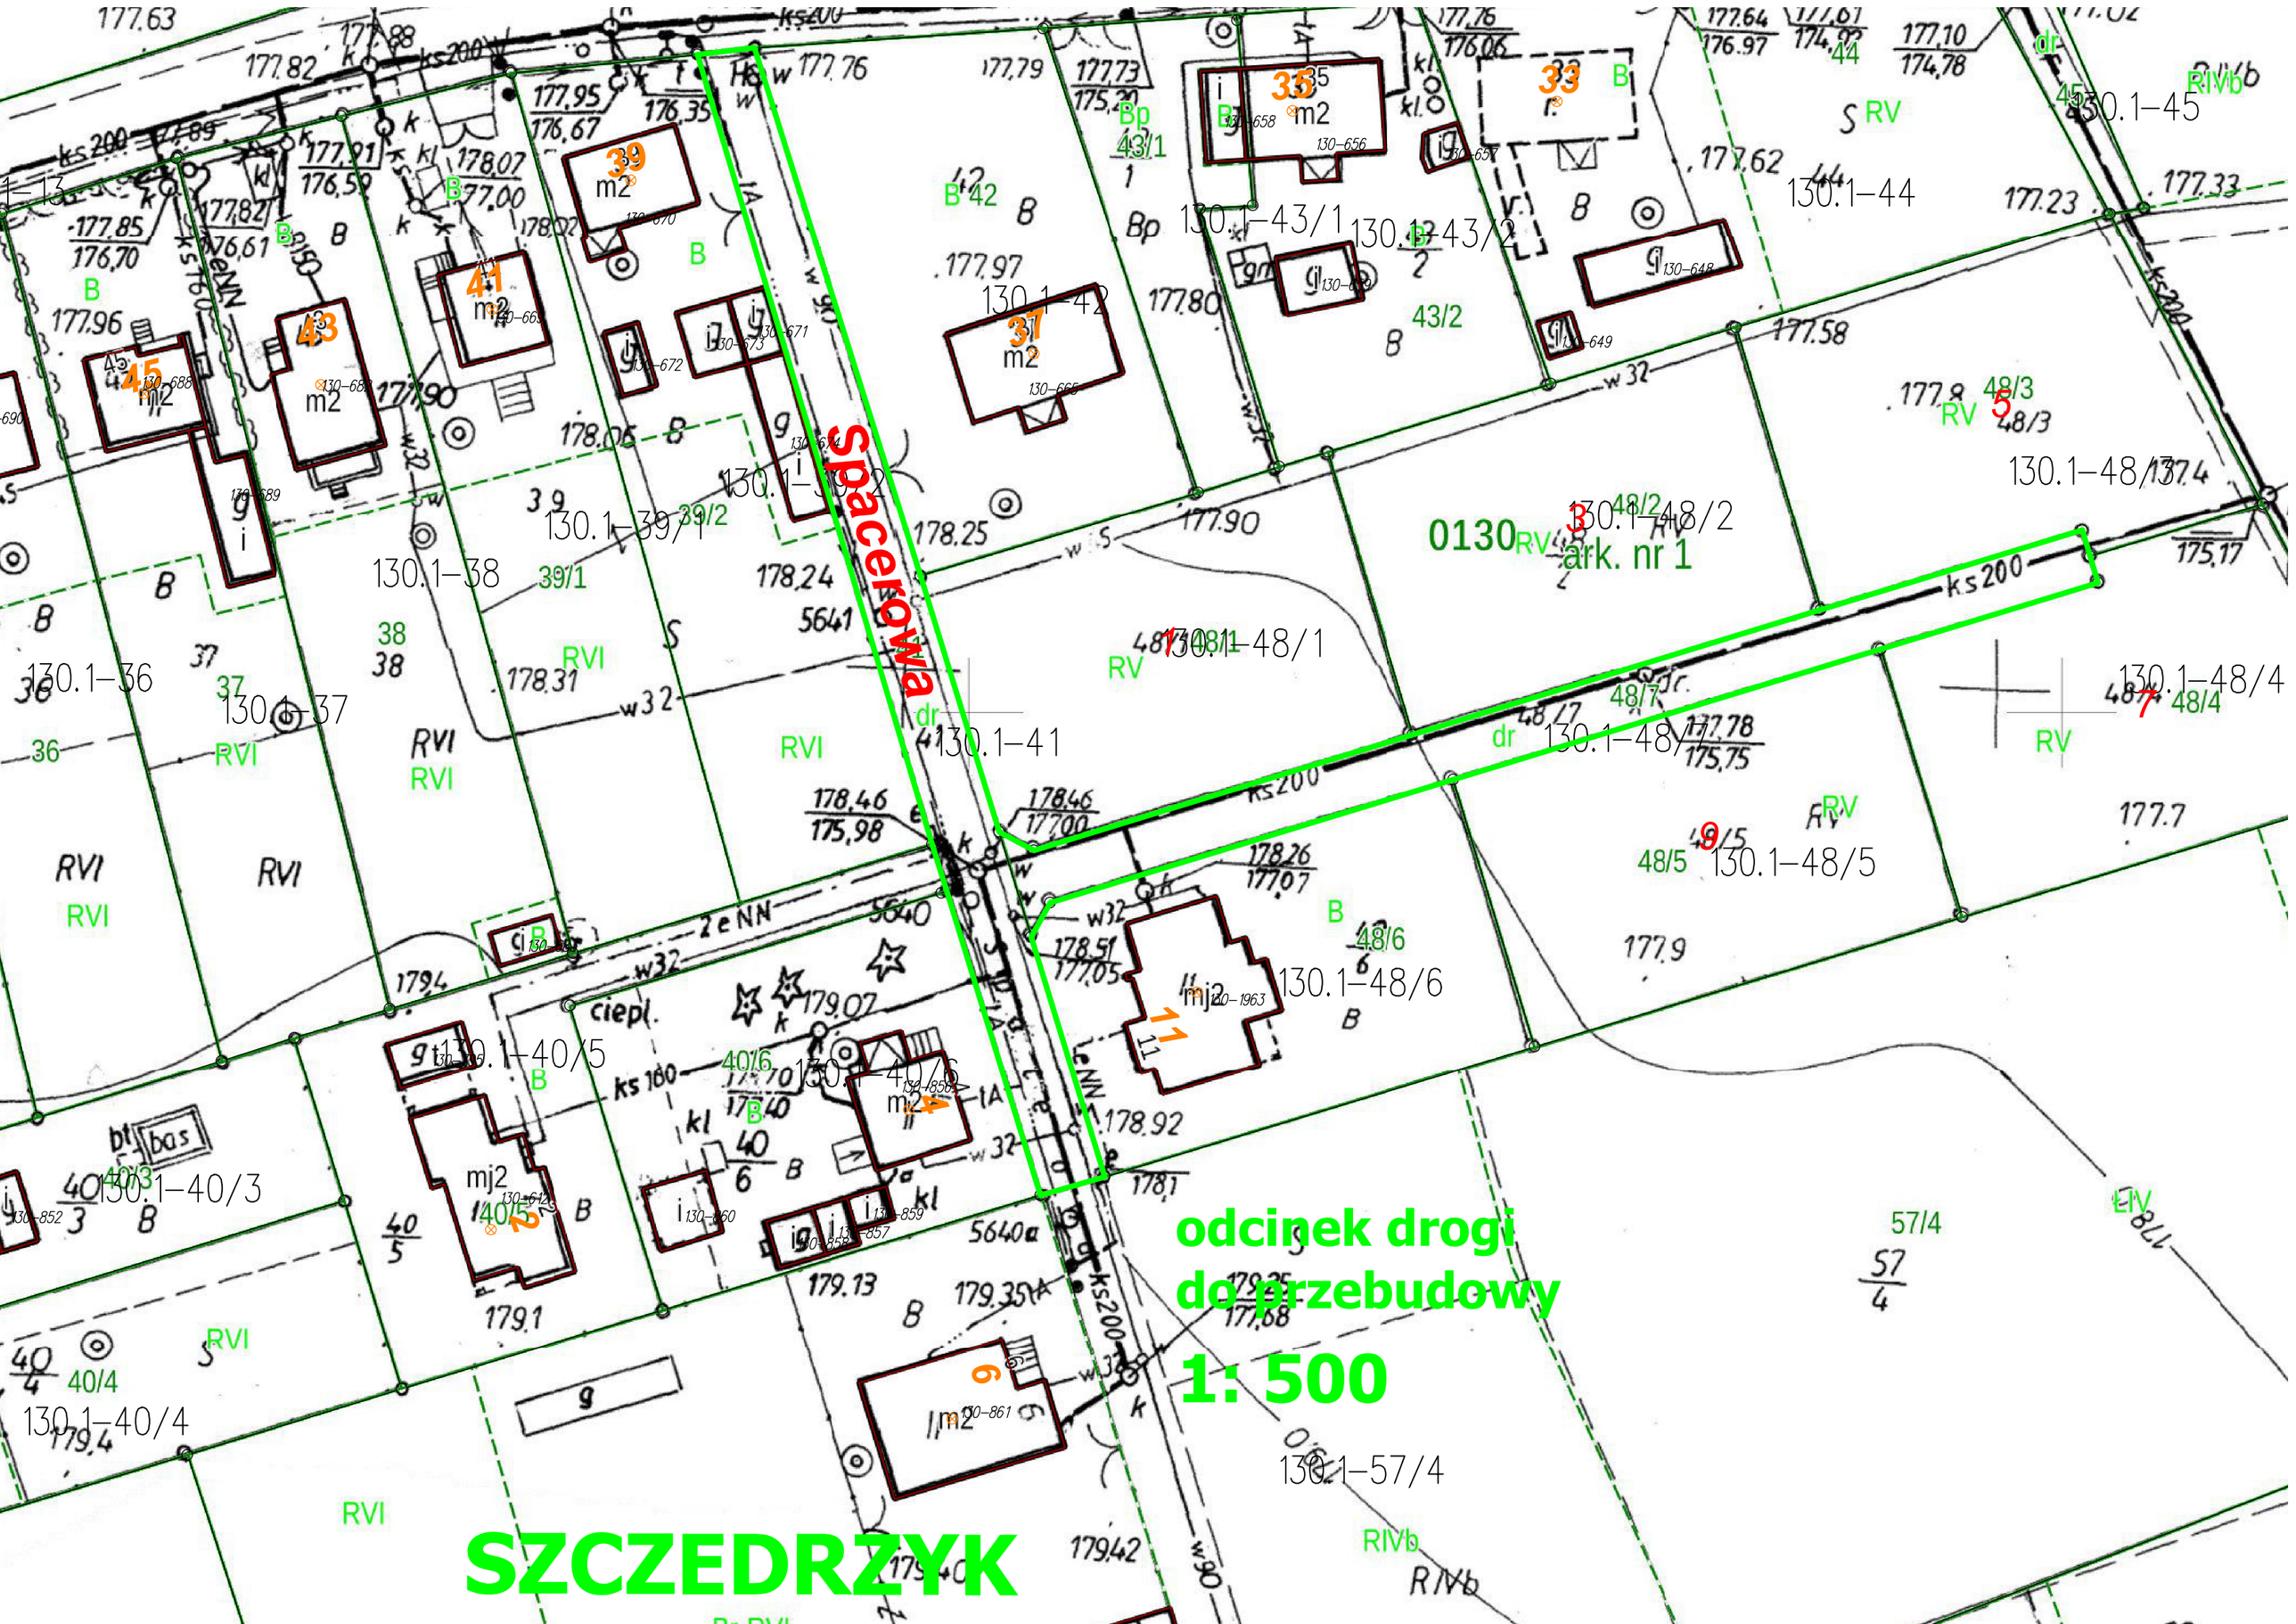
Spacerowa
odcinek drogi
do przebudowy
1: 500
SZCZEDRZYK
0130
ark. nr 1
130.1-36
130.1-37
130.1-38
130.1-39/1
130.1-39/2
130.1-40/3
130.1-40/4
130.1-40/5
130.1-40/6
130.1-41
130.1-42
130.1-43/1
130.1-43/2
130.1-44
130.1-45
130.1-48/1
130.1-48/2
130.1-48/3
130.1-48/4
130.1-48/5
130.1-48/6
130.1-48/7
130.1-57/4
ks200
w32
w90
2eNN
ciepl.
RVI
RV
RIVb
LIV
dr
B
m2
mj2
37
39
41
43
45
33
35
11
6
5
7
9