

**UCHWAŁA NR LVI/519/23  
RADY MIEJSKIEJ W OZIMKU**

z dnia 30 stycznia 2023 r.

**w sprawie przystąpienia do sporządzenia zmiany miejscowego planu zagospodarowania przestrzennego wsi Szczedrzyk i Pustków (część obrębu Szczedrzyk oraz część obrębu Schodnia)**

Na podstawie art. 18 ust. 2 pkt 5 ustawy z dnia 8 marca 1990 r. o samorządzie gminnym (t.j. Dz. U. z 2023 r. poz. 40) oraz art. 14 ust. 1, 2 i 4 oraz art. 27 ustawy z dnia 27 marca 2003 r. o planowaniu i zagospodarowaniu przestrzennym (Dz. U. z 2022 r. poz. 503 z późn. zm.) Rada Miejska w Ozimku uchwała, co następuje:

§ 1. Przystępuje się do sporządzenia zmiany miejscowego planu zagospodarowania przestrzennego wsi Szczedrzyk i Pustków (część obrębu Szczedrzyk oraz część obrębu Schodnia), przyjętego uchwałą Rady Miejskiej w Ozimku Nr XXXI/289/09 z dnia 27 lutego 2009 r. (Dziennik Urzędowy Województwa Opolskiego z dnia 10 kwietnia 2009 r., nr 26, poz. 446)

§ 2. Granice obszaru objętego przystąpieniem do sporządzenia zmiany miejscowego planu zagospodarowania przestrzennego określa załącznik graficzny do niniejszej uchwały.

§ 3. Wykonanie uchwały powierza się Burmistrzowi Ozimka.

§ 4. Uchwała wchodzi w życie z dniem podjęcia.


Przewodnicząca Rady  
Miejskiej w Ozimku

**Aldona Koczur**

Zał. do Uchwały  
nr LVI/519/23  
Rady Miejskiej w Ozimku  
z dnia 30.01.2023 r.

Obręb Geodezyjny  
Szczedrzyk  
(Rejon ul. Ozimska, m. Pustków)

SKALA 1:2000

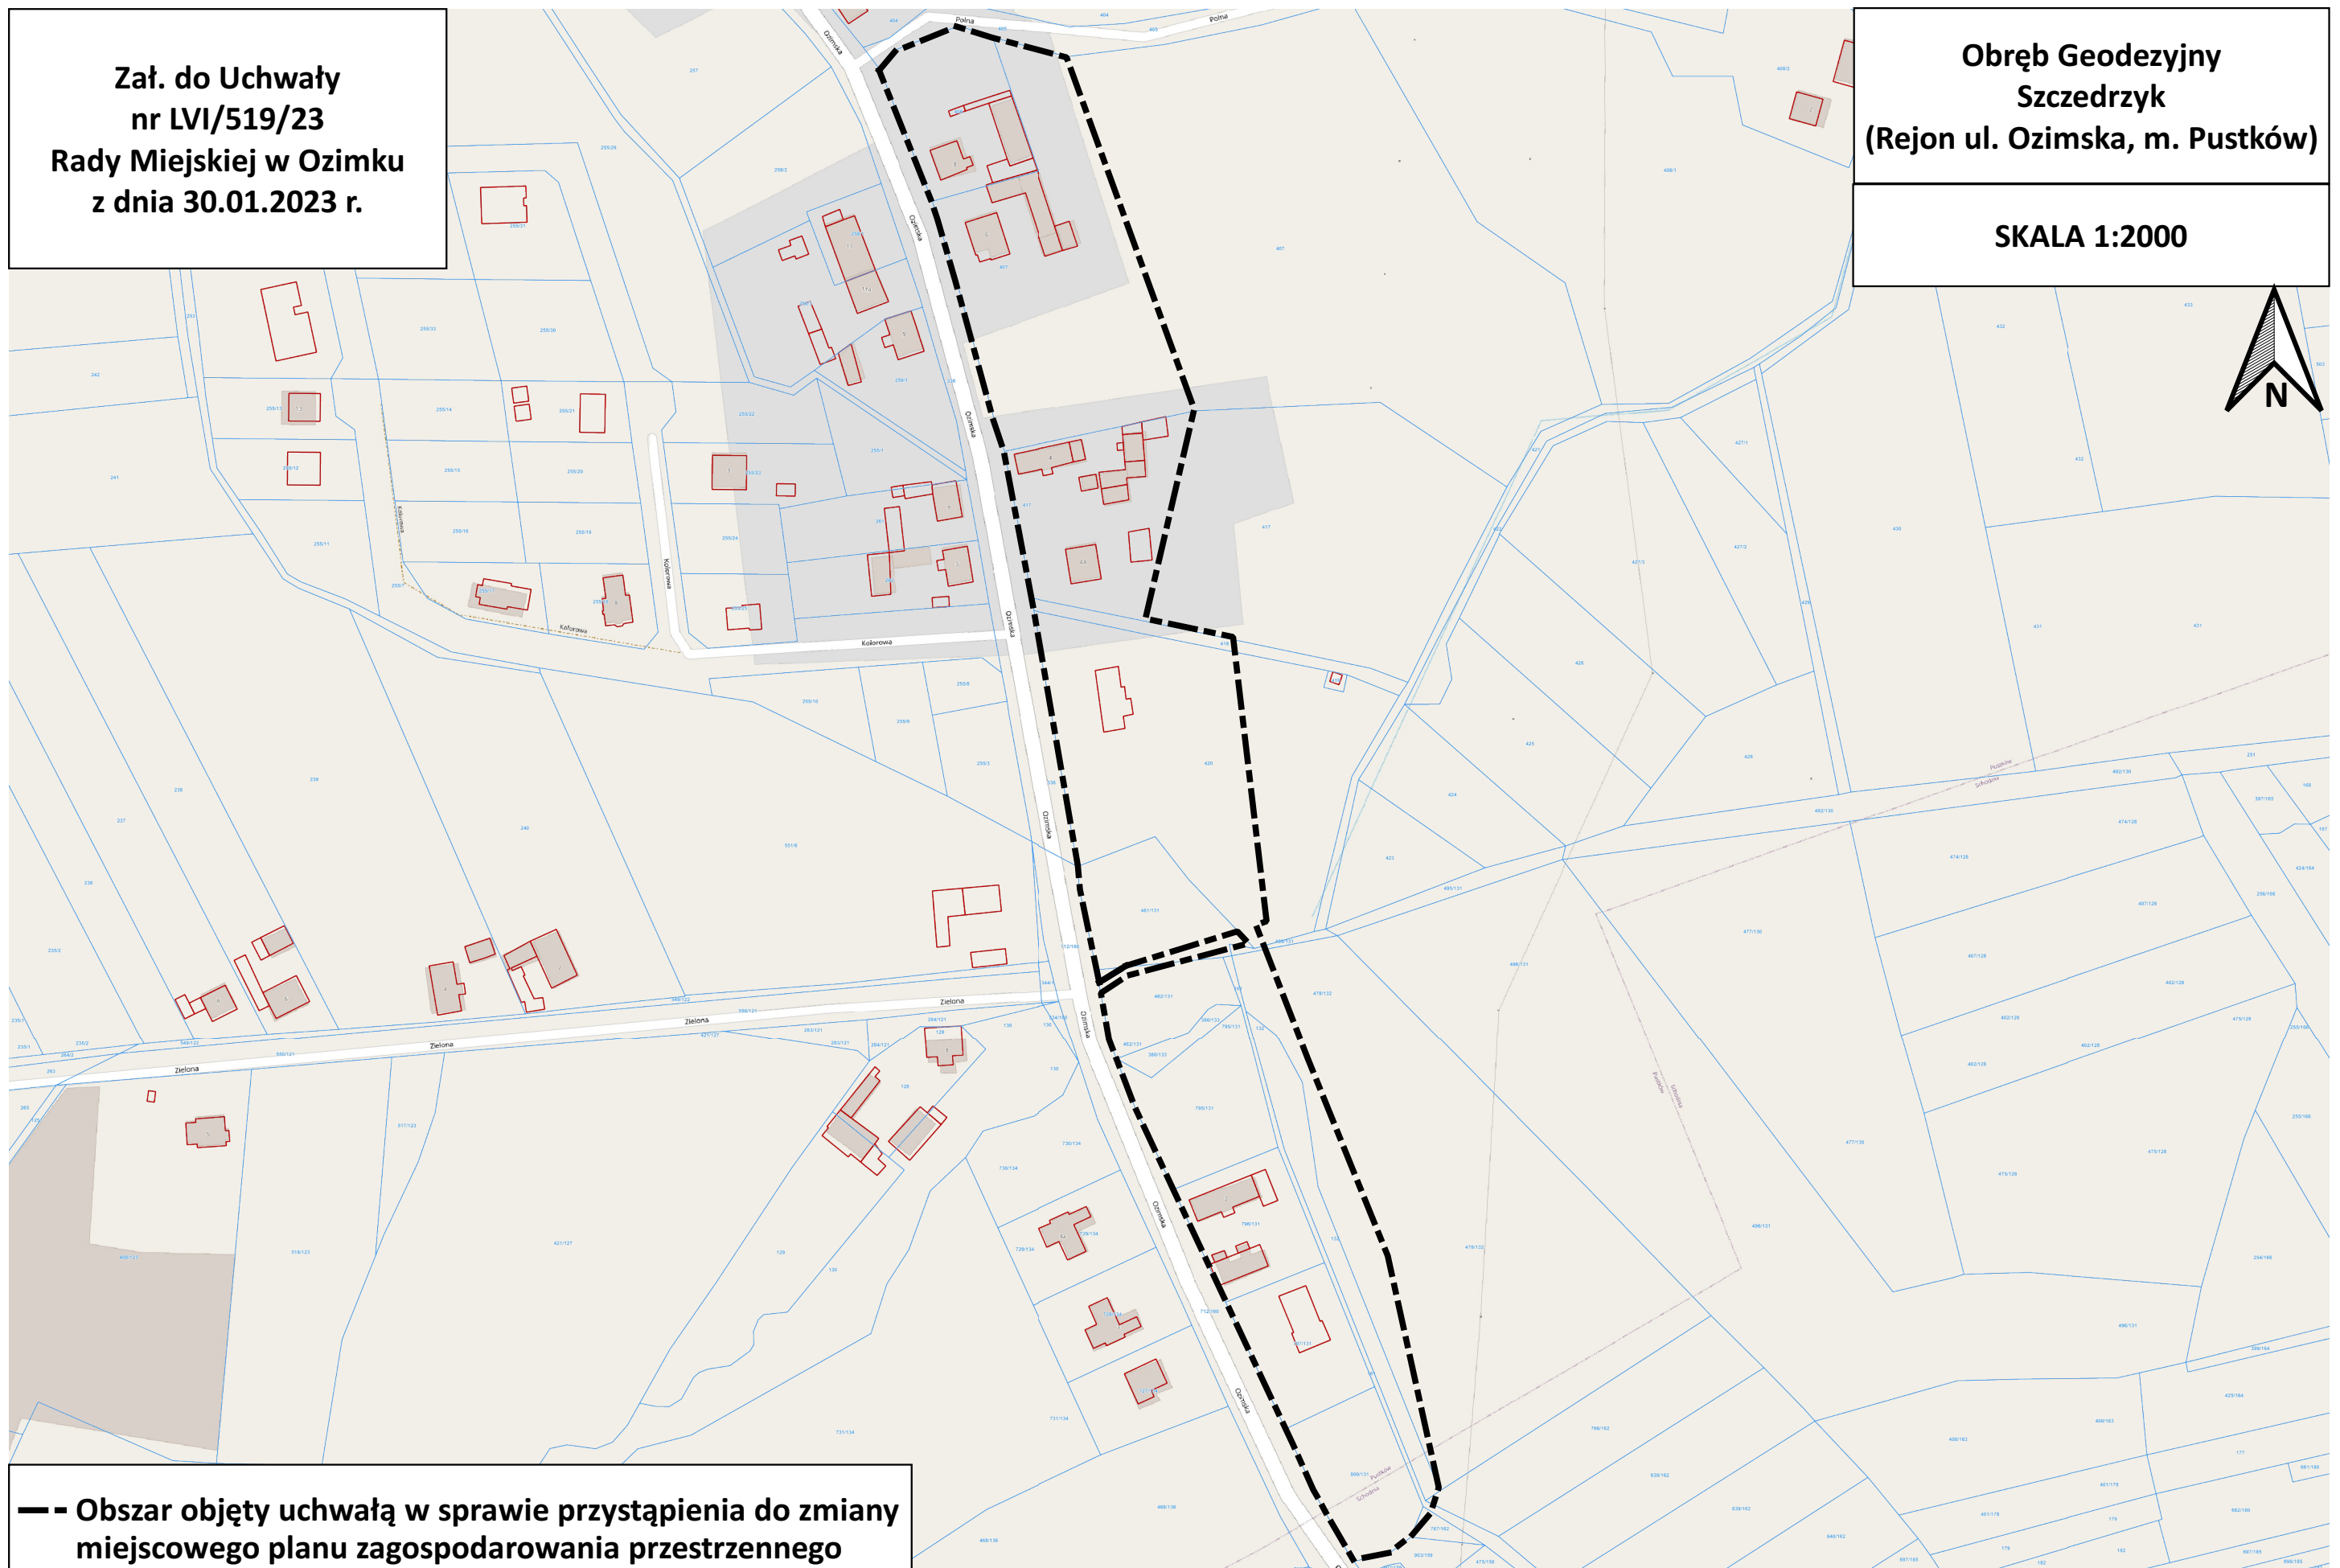

--- Obszar objęty uchwałą w sprawie przystąpienia do zmiany  
miejscowego planu zagospodarowania przestrzennego