



GMINA OZIMEK
MIEJSCOWY PLAN ZAGOSPODAROWANIA
PRZESTRZENNEGO W MIEJSCOWOŚCI OZIMEK

10 0 10 20 m

SKALA 1:500

LEGENDA:

Oznaczenia graficzne będące obowiązującymi ustaleniami planu:

- GRANICA OBSZARU OBJĘTEGO MIEJSCOWYM PLANEM ZAGOSPODAROWANIA PRZESTRZENNEGO
- LINIA ROZGRANICZAJĄCA TERENY O RÓŻNYM PRZEZNACZENIU LUB RÓŻNYCH ZASADACH ZAGOSPODAROWANIA
- NIEPRZEKRACZALNA LINIA ZABUDOWY
- STREFA OCHRONY SANITARNEJ OD CMENTARZA - 150 m

Literowe i barwne oznaczenia graficzne dotyczące przeznaczenia terenów:

- KR** TEREN KOMUNIKACJI DROGOWEJ WEWNĘTRZNEJ
- ZP** TEREN ZIELENI URZĄDZONEJ


Oznaczenia informacyjne:

- 6 LINIE WYMIAROWANIA (WYMIAR PODANY W METRACH)

Symbole i oznaczenia graficzne dotyczące przeznaczenia terenów:

- 1ZP** PRZEZNACZENIE TERENU
- NUMER TERENU

WYRYS ZE STUDIUM UWARUNKOWAŃ I KIERUNKÓW ZAGOSPODAROWANIA PRZESTRZENNEGO GMINY OZIMEK (UCHWAŁA NR XLII/382/22 RADY MIEJSKIEJ W OZIMKU Z DNIA 31 STYCZNIA 2022 r.)

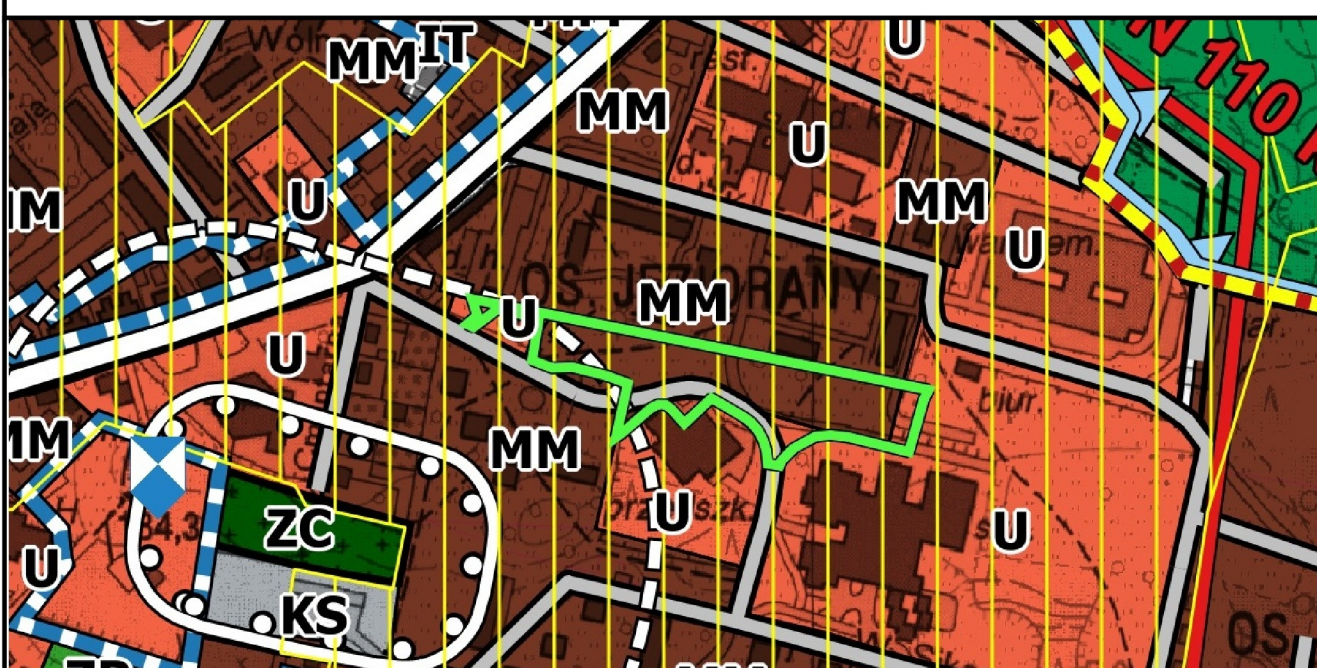

OBSZAR OBJĘTY UCHWAŁĄ W SPRAWIE PRZYSTĄPIENIA DO SPORZĄDZENIA MIEJSCOWEGO PLANU ZAGOSPODAROWANIA PRZESTRZENNEGO

- | | |
|--|--|
| LEGENDA | OBSZARY PROBLEMOWE |
| KIERUNKI ROZWOJU UKŁADU KOMUNIKACYJNEGO | OBSZAR ZDEGRADOWANY |
| DROGI GMINNE | OBSZARY WYMAGAJĄCE REWITALIZACJI |
| PRZEZNACZENIE TERENÓW | STREFY OCHRONNE |
| MM TERENY ZABUDOWY WIELOFUNKCYJNEJ O WYSOKIEJ INTENSYWNOSCI | STREFA OCHRONY SANITARNEJ OD CMENTARZA |
| U TERENY ZABUDOWY USŁUGOWEJ | |



Załącznik do Uchwały Nr
 Rady Miejskiej w Ozimku
 z dnia 2023 r.

Układ współrzędnych płaskich prostokątnych
 PL-2000 Strefa 6 EPSG: 2177
 Rysunek planu sporządzono na mapie zasadniczej:
 licencja nr GK.6642.868.2022.RG_1609_P
 z dnia 21 kwietnia 2022 r.