





MIEJSCOWY PLAN ZAGOSPODAROWANIA PRZESTRZENNEGO CZĘŚCI WSI ANTONIÓW 2



SKALA 1:1000


LEGENDA:

- GRANICA OBSZARU OBJĘTEGO PLANEM MIEJSCOWYM
- LINIE ROZGRANICZAJĄCE TERENY O RÓŻNYM PRZEZNACZENIU LUB RÓŻNYCH ZASADACH ZAGOSPODAROWANIA
- ZN** TERENY ZIELENI NATURALNEJ
- WS** TERENY WÓD POWIERZCHNIOWYCH ŚRÓDLĄDOWYCH
- KP** TEREN KOMUNIKACJI PIESZO-ROWEROWEJ
- OBSZAR, NA KTÓRYCH PRAWDOPODOBIENSTWO POWODZI JEST WYSOKIE I WYNOSI 10%
- OBSZAR, NA KTÓRYCH PRAWDOPODOBIENSTWO POWODZI JEST ŚREDNIE I WYNOSI 1%
- OBSZAR, NA KTÓRYCH PRAWDOPODOBIENSTWO POWODZI JEST NISKIE I WYNOSI 0,2%
- WAŁ PRZECIWPOWODZIOWY
- ODLEGŁOŚĆ 50 M OD STOPY WAŁU PRZECIWPOWODZIOWEGO
- 6 LINIE WYMIAROWANIA (WYMIAR PODANY W METRACH)
- 1WS PRZEZNACZENIE TERENU
- NUMER TERENU

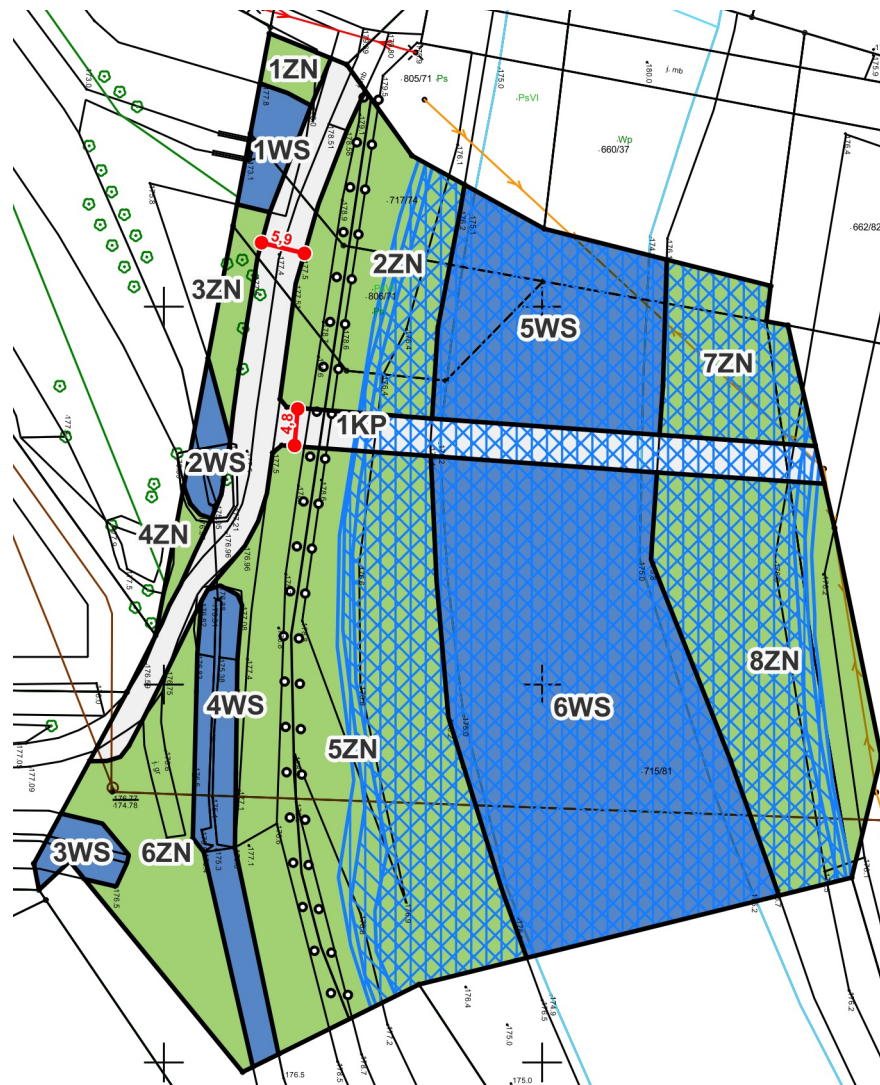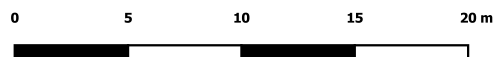

ZAŁĄCZNIK NR 1 DO UCHWAŁY NR RADY MIEJSKIEJ W OZIMKU Z DNIA

WYRYS ZE STUDIUM UWARUNKOWAŃ I KIERUNKÓW
ZAGOSPODAROWANIA PRZESTRZENNEGO GMINY OZIMEK
(UCHWAŁA NR XLII/382/22 RADY MIEJSKIEJ W OZIMKU Z DNIA
31 STYCZNIA 2022 R.)

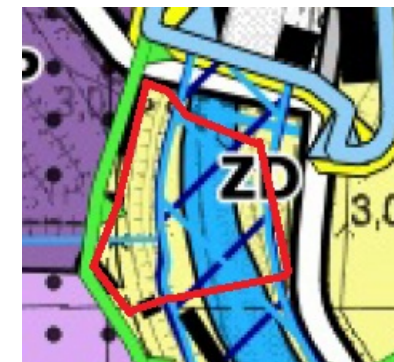

LEGENDA:

- GRANICA OBSZARU OBJĘTEGO MIEJSCOWYM PLANEM
- PU** TERENY PRODUKCYJNO-USŁUGOWE O NISKIEJ INTENSYWNOŚCI
- PP** TERENY PRODUKCYJNO-USŁUGOWE
- ZD** TERENY DOLINNE WYKLUCZONE Z ZABUDOWY
- W** TERENY WÓD POWIERZCHNIOWYCH ŚRÓDLĄDOWYCH
- OBSZAR, NA KTÓRYM PRAWDOPODOBIENSTWO WYSTĄPIENIA POWODZI JEST WYSOKIE I WYNOSI 10%
- OBSZAR, NA KTÓRYM PRAWDOPODOBIENSTWO WYSTĄPIENIA POWODZI JEST ŚREDNIE I WYNOSI 1%
- OBSZAR GŁÓWNEGO KORYTARZA EKOLOGICZNEGO W DOLINIE RZĘKI MAŁA PANEW ORAZ KORYTARZE EKOLOGICZNE W DOLINACH RZĘKI LIBAWA I MYSLINA
- OBSZAR NATURA 2000 ZBIORNIK TURAWA PLB160004
- GRANICE OBSZARU CHRONIONEGO KRAJOBRAZU LASÓW STOBRAWSKO-TURAWSKIE
- DP17130 DROGI POWIATOWE
- DROGI GMINNE
- GRANICE GMINY OZIMEK

Układ współrzędnych płaskich prostokątnych
PL-2000 Strefa 6 EPSG:2177
Rysunek planu sporządzono na mapie zasadniczej:
Licencja nr GK.6642.2186.2024.MMa_1609_P
z dnia 22.10.2024 r.