

**UCHWAŁA NR VII/47/24  
RADY MIEJSKIEJ W OZIMKU**

z dnia 23 września 2024 r.

**w sprawie przystąpienia do sporządzenia miejscowego planu zagospodarowania przestrzennego  
w rejonie ulicy Powstańców Śląskich w Schodni oraz ulicy Kolejowej i Dworcowej w Ozimku**

Na podstawie art.18 ust. 2 pkt 5 ustawy z dnia 8 marca 1990 r. o samorządzie gminnym (Dz. U. z 2024 r. poz. 609, 721) oraz art. 14 ust. 1, 2 i 4 ustawy z dnia 27 marca 2003 r. o planowaniu i zagospodarowaniu przestrzennym (Dz. U. z 2024 r. poz. 1130), Rada Miejska w Ozimku uchwala, co następuje:

**§ 1.** Przystępuje się do sporządzenia miejscowego planu zagospodarowania przestrzennego w rejonie ulicy Powstańców Śląskich w Schodni oraz ulicy Kolejowej i Dworcowej w Ozimku.

**§ 2.** Granice obszaru objętego przystąpieniem do sporządzenia miejscowego planu zagospodarowania przestrzennego określają załączniki graficzne do niniejszej uchwały.

**§ 3.** Wykonanie uchwały powierza się Burmistrzowi Ozimka.


**§ 4.** Uchwała wchodzi w życie z dniem podjęcia.

Przewodniczący Rady  
Miejskiej w Ozimku

**Zygmunt Olbryt**

**ZAŁ. NR 1 DO UCHWAŁY  
NR VII/47/24  
RADY MIEJSKIEJ W OZIMKU  
Z DNIA 23.09.2024 r.**

**OBSZAR GEODEZYJNY  
OZIMEK  
SKALA 1:4000**

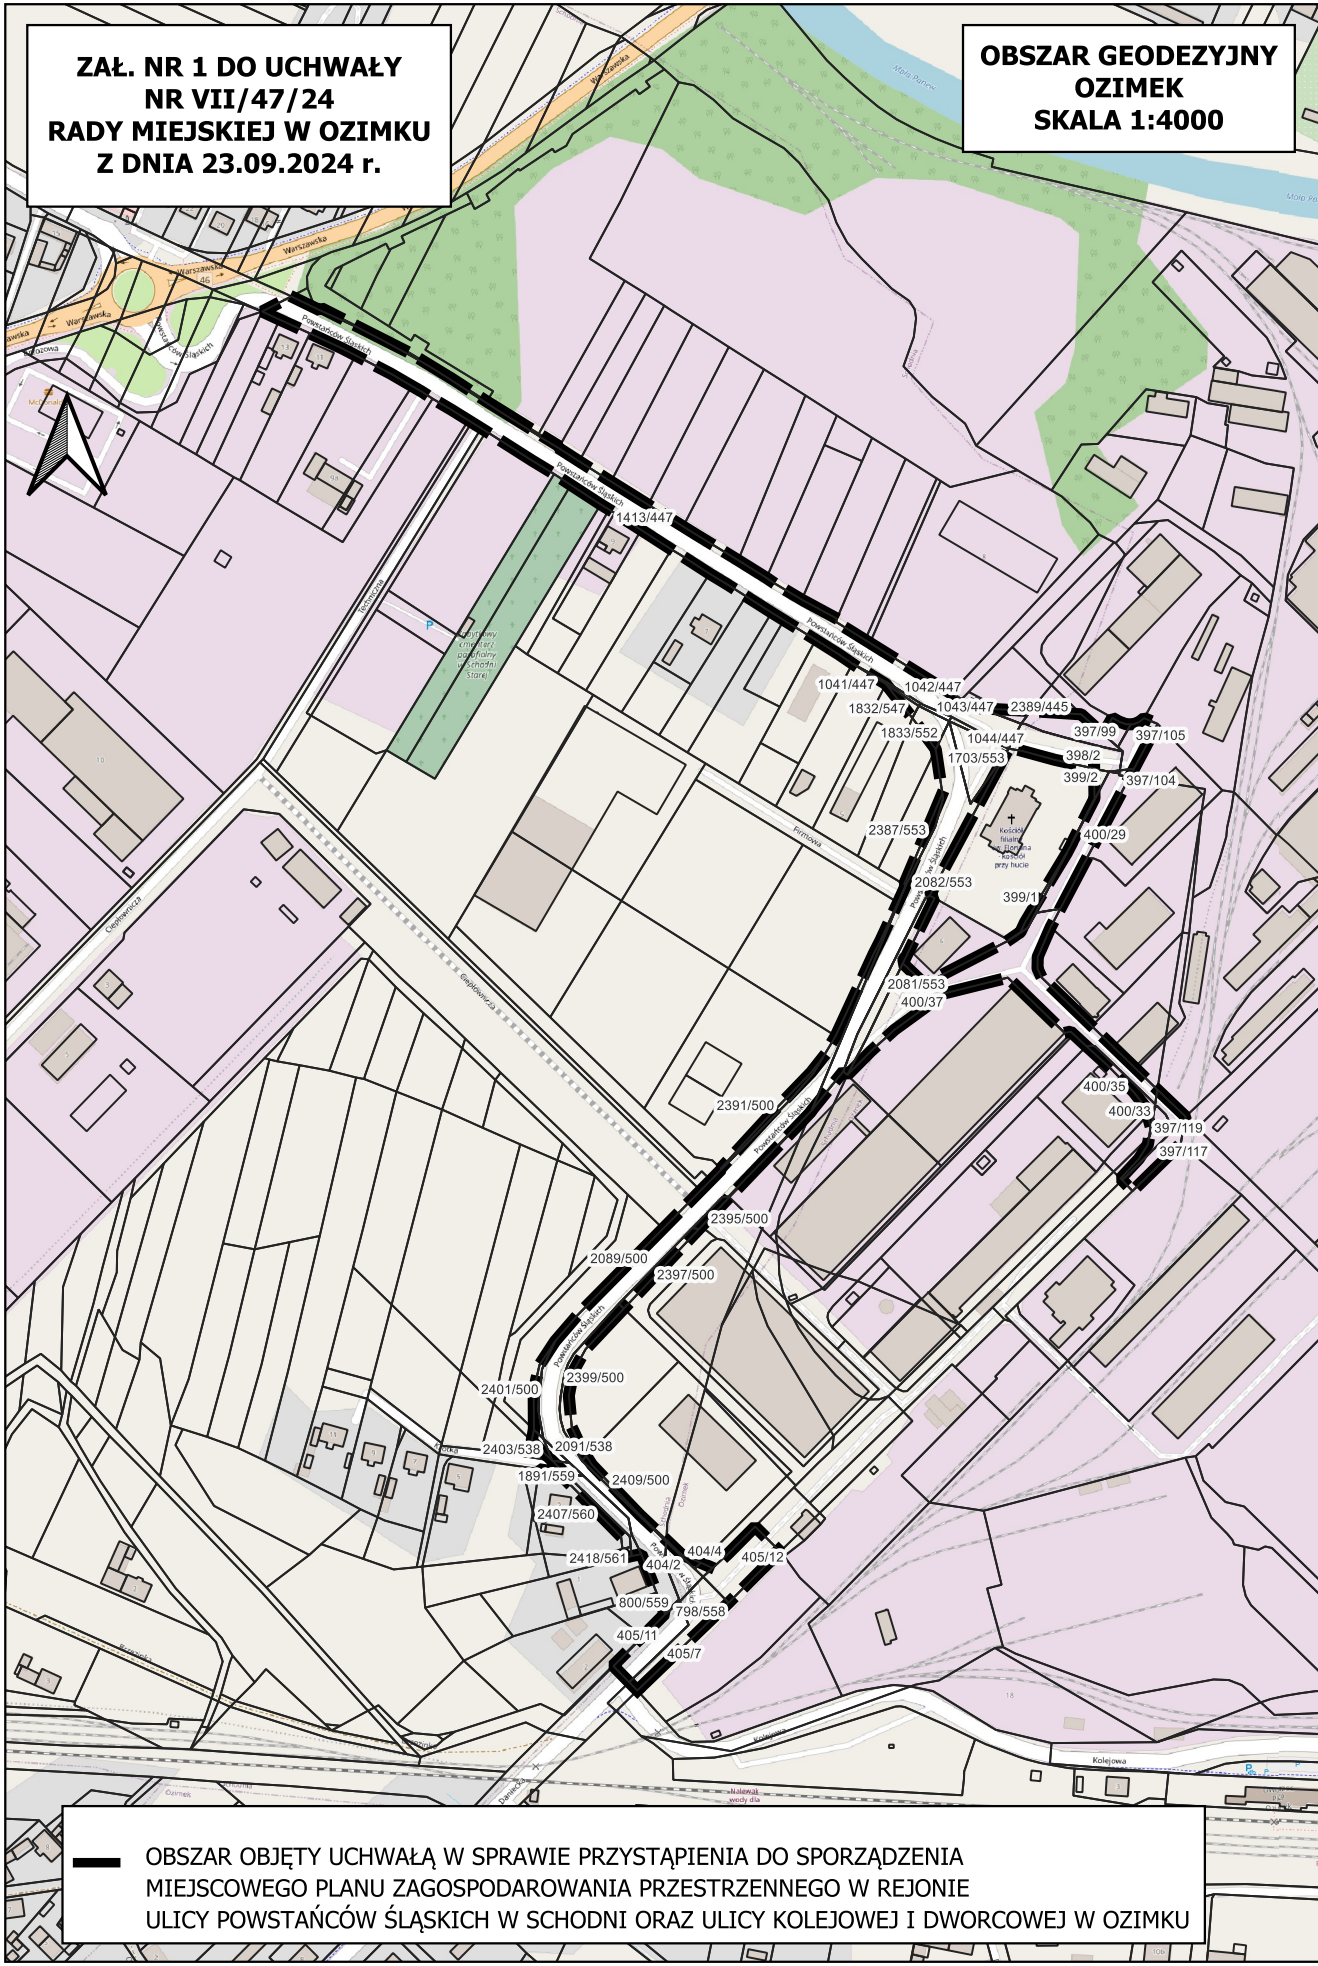

**—** OBSZAR OBJĘTY UCHWAŁĄ W SPRAWIE PRZYSTĄPIENIA DO SPORZĄDZENIA  
MIEJSCOWEGO PLANU ZAGOSPODAROWANIA PRZESTRZENNEGO W REJONIE  
ULICY POWSTAŃCÓW ŚLĄSKICH W SCHODNI ORAZ ULICY KOLEJOWEJ I DWORCOWEJ W OZIMKU

