

**UCHWAŁA NR LIV/504/22  
RADY MIEJSKIEJ W OZIMKU**

z dnia 19 grudnia 2022 r.

**w sprawie przystąpienia do sporządzenia miejscowego planu zagospodarowania przestrzennego  
wsi Krasiejów Północ.**

Na podstawie art. 18 ust. 2 pkt 5 ustawy z dnia 8 marca 1990 r. o samorządzie gminnym (tj. Dz. U. z 2022 r. poz. 559 z późn. zm.) oraz art. 14 ust. 1, 2 i 4 ustawy z dnia 27 marca 2003 r. o planowaniu i zagospodarowaniu przestrzennym (t.j. Dz. U. z 2022 r. poz. 503 z późn. zm.) Rada Miejska w Ozimku uchwala, co następuje:

**§ 1.** Przystępuje się do sporządzenia miejscowego planu zagospodarowania przestrzennego części wsi Krasiejów (Krasiejów Północ).

**§ 2.** Granice obszaru objętego przystąpieniem do sporządzenia miejscowego planu zagospodarowania przestrzennego określa załącznik graficzny do niniejszej uchwały.


**§ 3.** Wykonanie uchwały powierza się Burmistrzowi Ozimka.

**§ 4.** Uchwała wchodzi w życie z dniem podjęcia.

Przewodnicząca Rady  
Miejskiej w Ozimku

**Aldona Koczur**

Zał. Do Uchwały  
nr LIV/504/22  
Rady Miejskiej w Ozimku  
z dnia 19.12.2022 r.

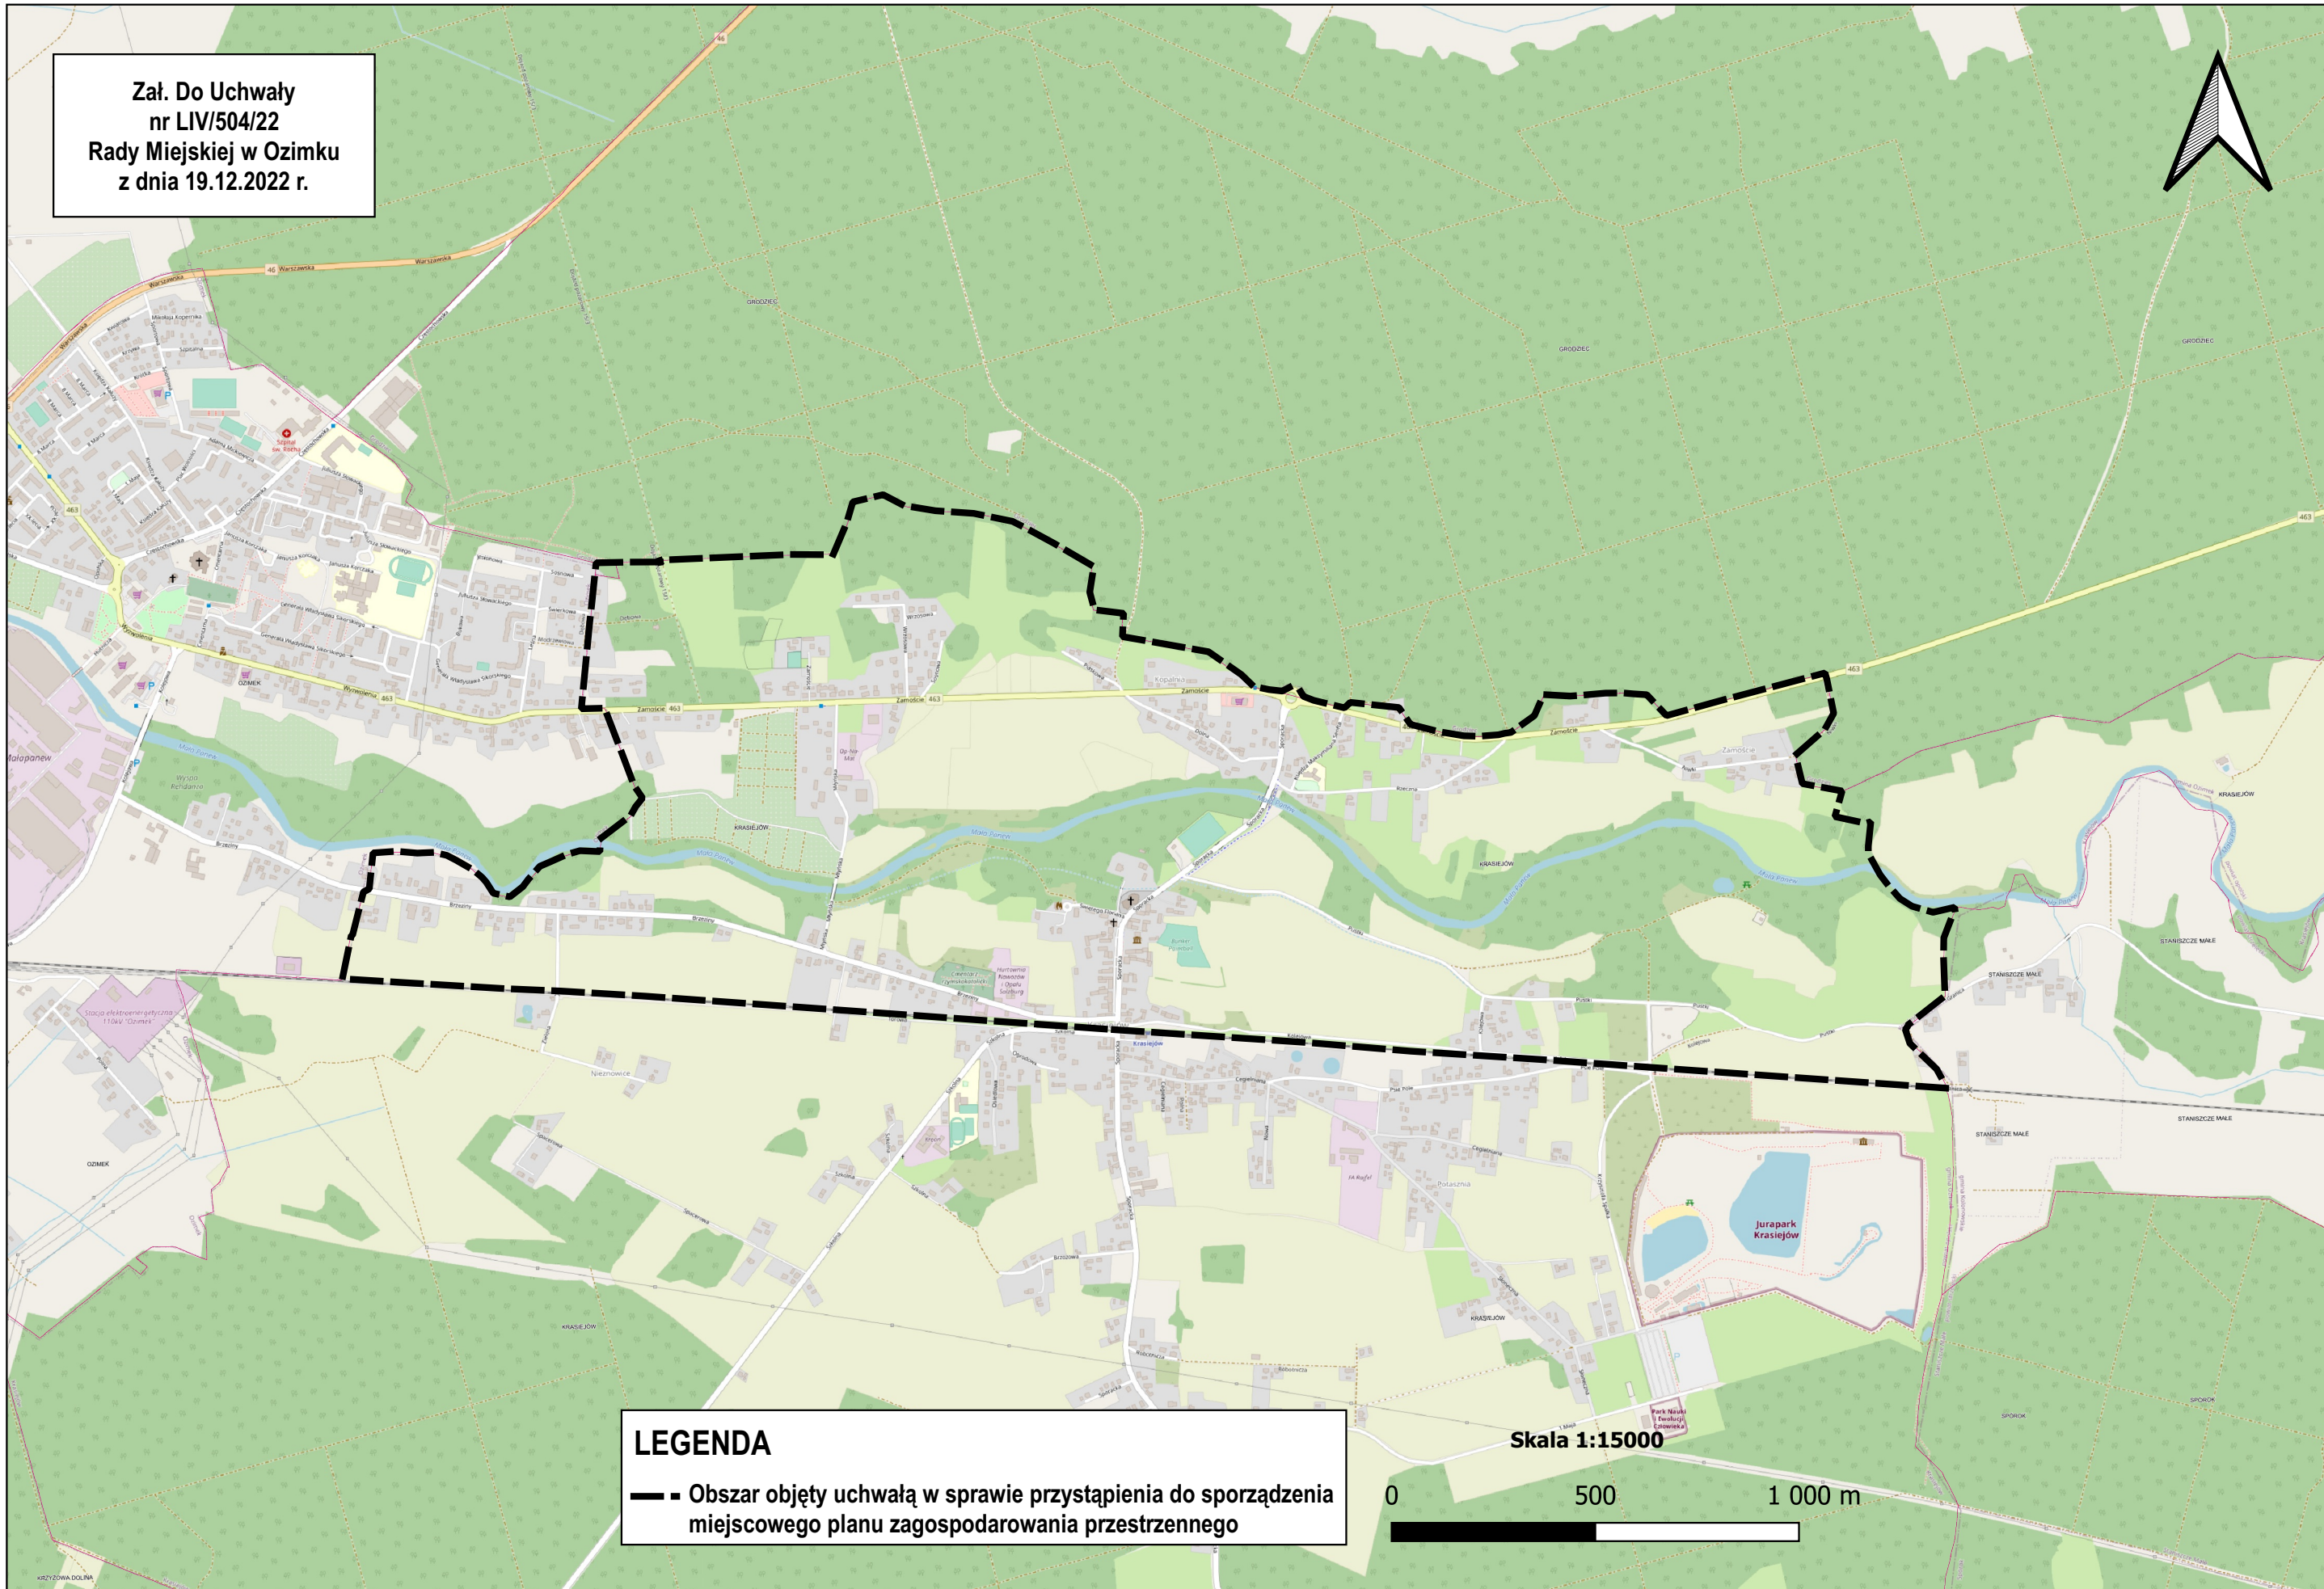

**LEGENDA**  
— ■ — Obszar objęty uchwałą w sprawie przystąpienia do sporządzenia miejscowego planu zagospodarowania przestrzennego

Skala 1:15000

