

**UCHWAŁA NR XLIV/415/22
RADY MIEJSKIEJ W OZIMKU**

z dnia 28 marca 2022 r.

**w sprawie przystąpienia do sporządzenia miejscowego planu zagospodarowania przestrzennego
w rejonie ulicy Powstańców Śląskich wsi Pustków.**

Na podstawie art. 18 ust. 2 pkt 5 ustawy z dnia 8 marca 1990 r. o samorządzie gminnym (tj. Dz. U. 2022 poz. 559) oraz art. 14 ust. 1, 2 i 4 ustawy z dnia 27 marca 2003 r. o planowaniu i zagospodarowaniu przestrzennym (t.j. Dz. U. z 2022 r. poz. 503)

Rada Miejska w Ozimku uchwala, co następuje:

§ 1. Przystępuje się do sporządzenia miejscowego planu zagospodarowania przestrzennego w rejonie ulicy Powstańców Śląskich wsi Pustków.

§ 2. Granice obszaru objętego przystąpieniem do sporządzenia miejscowego planu zagospodarowania przestrzennego określa załącznik graficzny do niniejszej uchwały.

§ 3. Wykonanie uchwały powierza się Burmistrzowi Ozimka.

§ 4. Uchwała wchodzi w życie z dniem podjęcia.


Przewodnicząca Rady
Miejskiej w Ozimku

Aldona Koczur

**Załącznik 1 do Uchwały
Nr XLIV/415/22
Rady Miejskiej w Ozimku
z dnia 28 marca 2022 r.**

**OBRĘB GEODEZYJNY
SZCZEDRZYK
(Rejon ul. Powstańców Śląskich)**

SKALA 1:1000

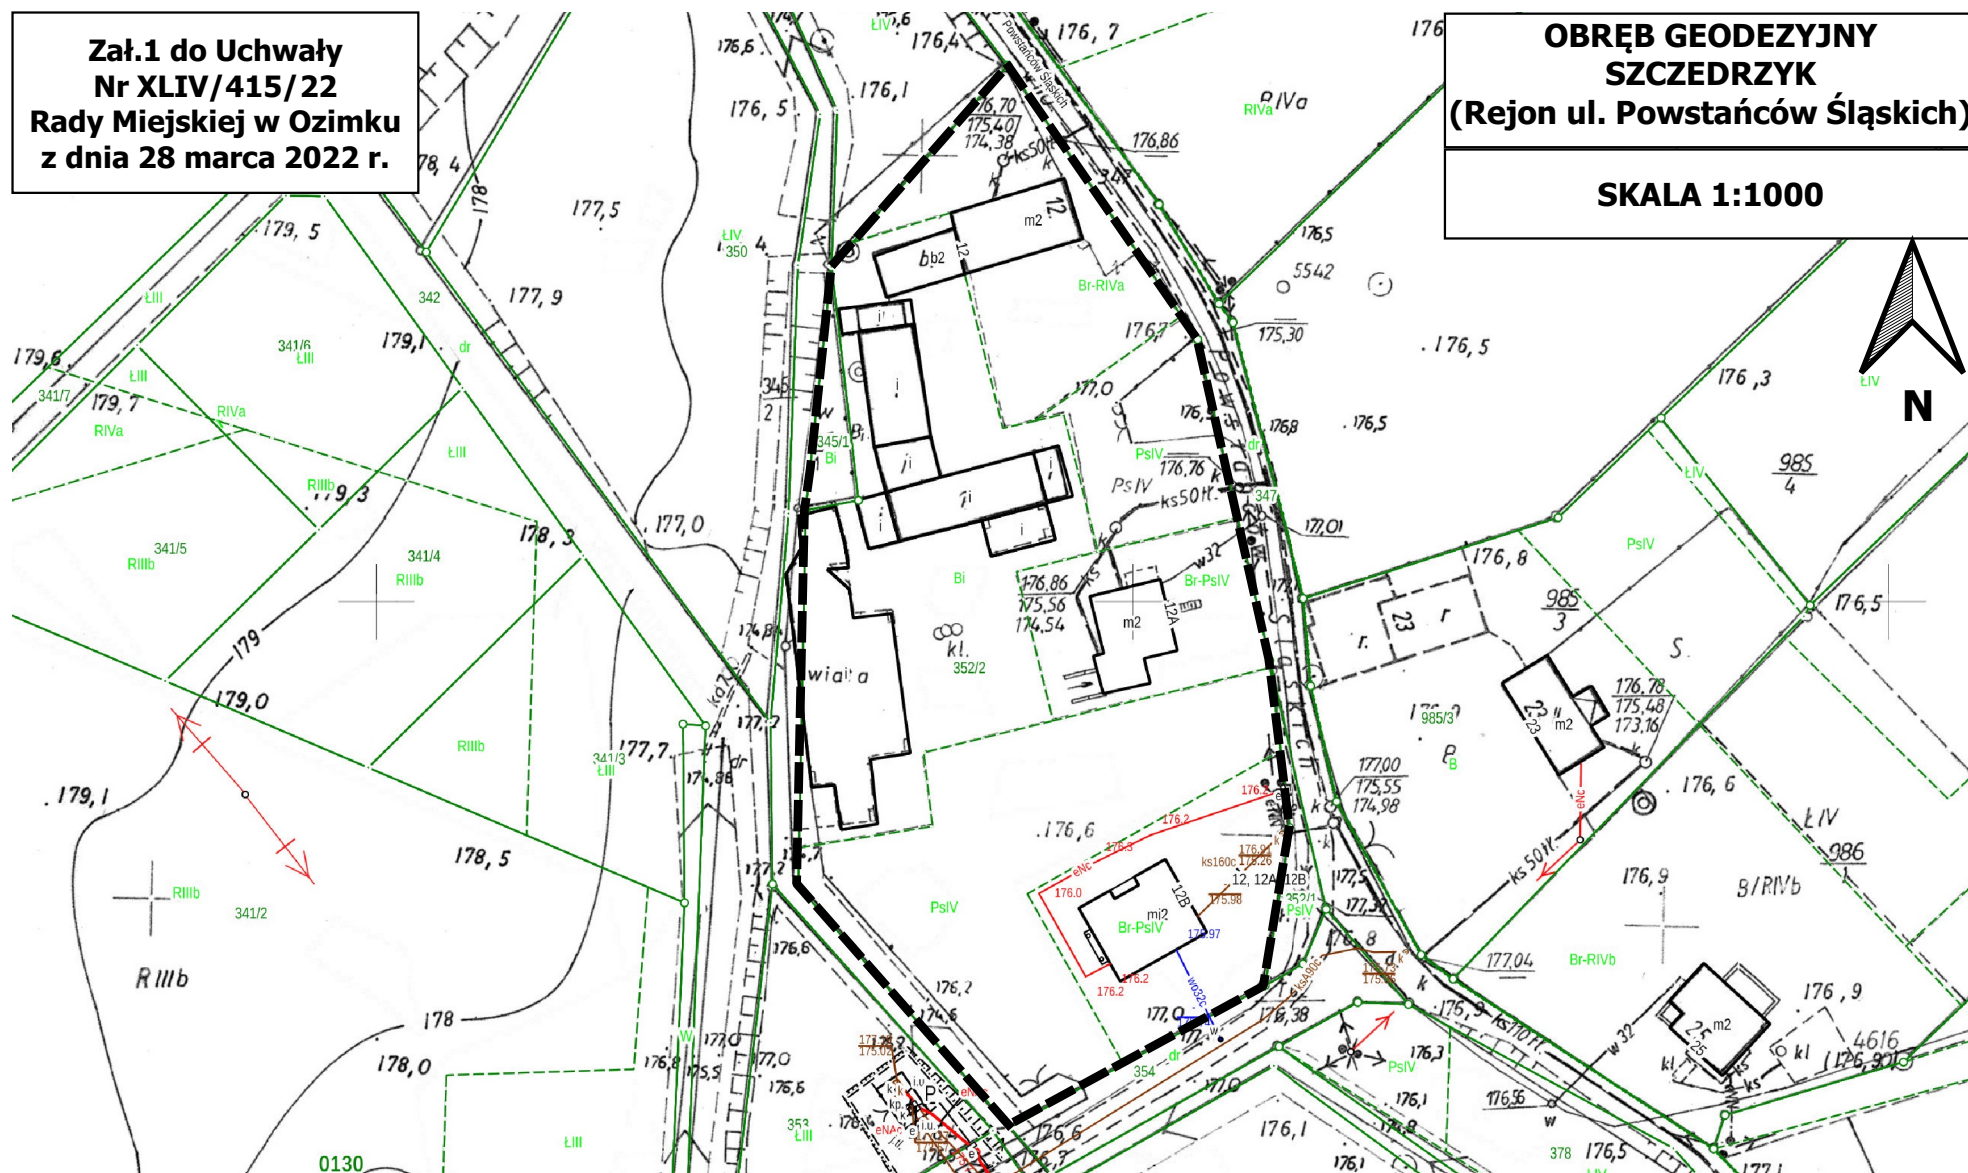

— — Obszar objęty uchwałą w sprawie przystąpienia do sporządzenia miejscowego planu zagospodarowania przestrzennego