

**UCHWAŁA NR XLIV/416/22  
RADY MIEJSKIEJ W OZIMKU**

z dnia 28 marca 2022 r.

**w sprawie przystąpienia do sporządzenia miejscowego planu zagospodarowania przestrzennego wsi  
Krasiejów.**

Na podstawie art. 18 ust. 2 pkt 5 ustawy z dnia 8 marca 1990 r. o samorządzie gminnym (tj. Dz. U. 2022 poz. 559) oraz art. 14 ust. 1, 2 i 4 ustawy z dnia 27 marca 2003 r. o planowaniu i zagospodarowaniu przestrzennym (t.j. Dz. U. z 2022 r. poz. 503) Rada Miejska w Ozimku uchwała, co następuje:

**§ 1.** Postanawia się przystąpić do sporządzenia miejscowego planu zagospodarowania przestrzennego dla wsi Krasiejów dla terenów położonych:

- 1) W rejonie ul. Dolnej,
- 2) W rejonie ul. Słonecznej,
- 3) W rejonie ul. Sporackiej,
- 4) W rejonie ul. Brzeziny,

**§ 2.** Granice obszaru objętego przystąpieniem do sporządzenia miejscowego planu zagospodarowania przestrzennego określają załączniki graficzne do niniejszej uchwały.

**§ 3.** Wykonanie uchwały powierza się Burmistrzowi Ozimka.

**§ 4.** Uchwała wchodzi w życie z dniem podjęcia.


Przewodnicząca Rady  
Miejskiej w Ozimku

**Aldona Koczur**

**Załącznik 1 do Uchwały  
Nr XLIV/416/22  
Rady Miejskiej w Ozimku  
z dnia 28 marca 2022 r.**

**OBSZAR GEODEZYJNY  
KRASIEJÓW  
(Rejon ul. Dolna)**

**SKALA 1:1000**

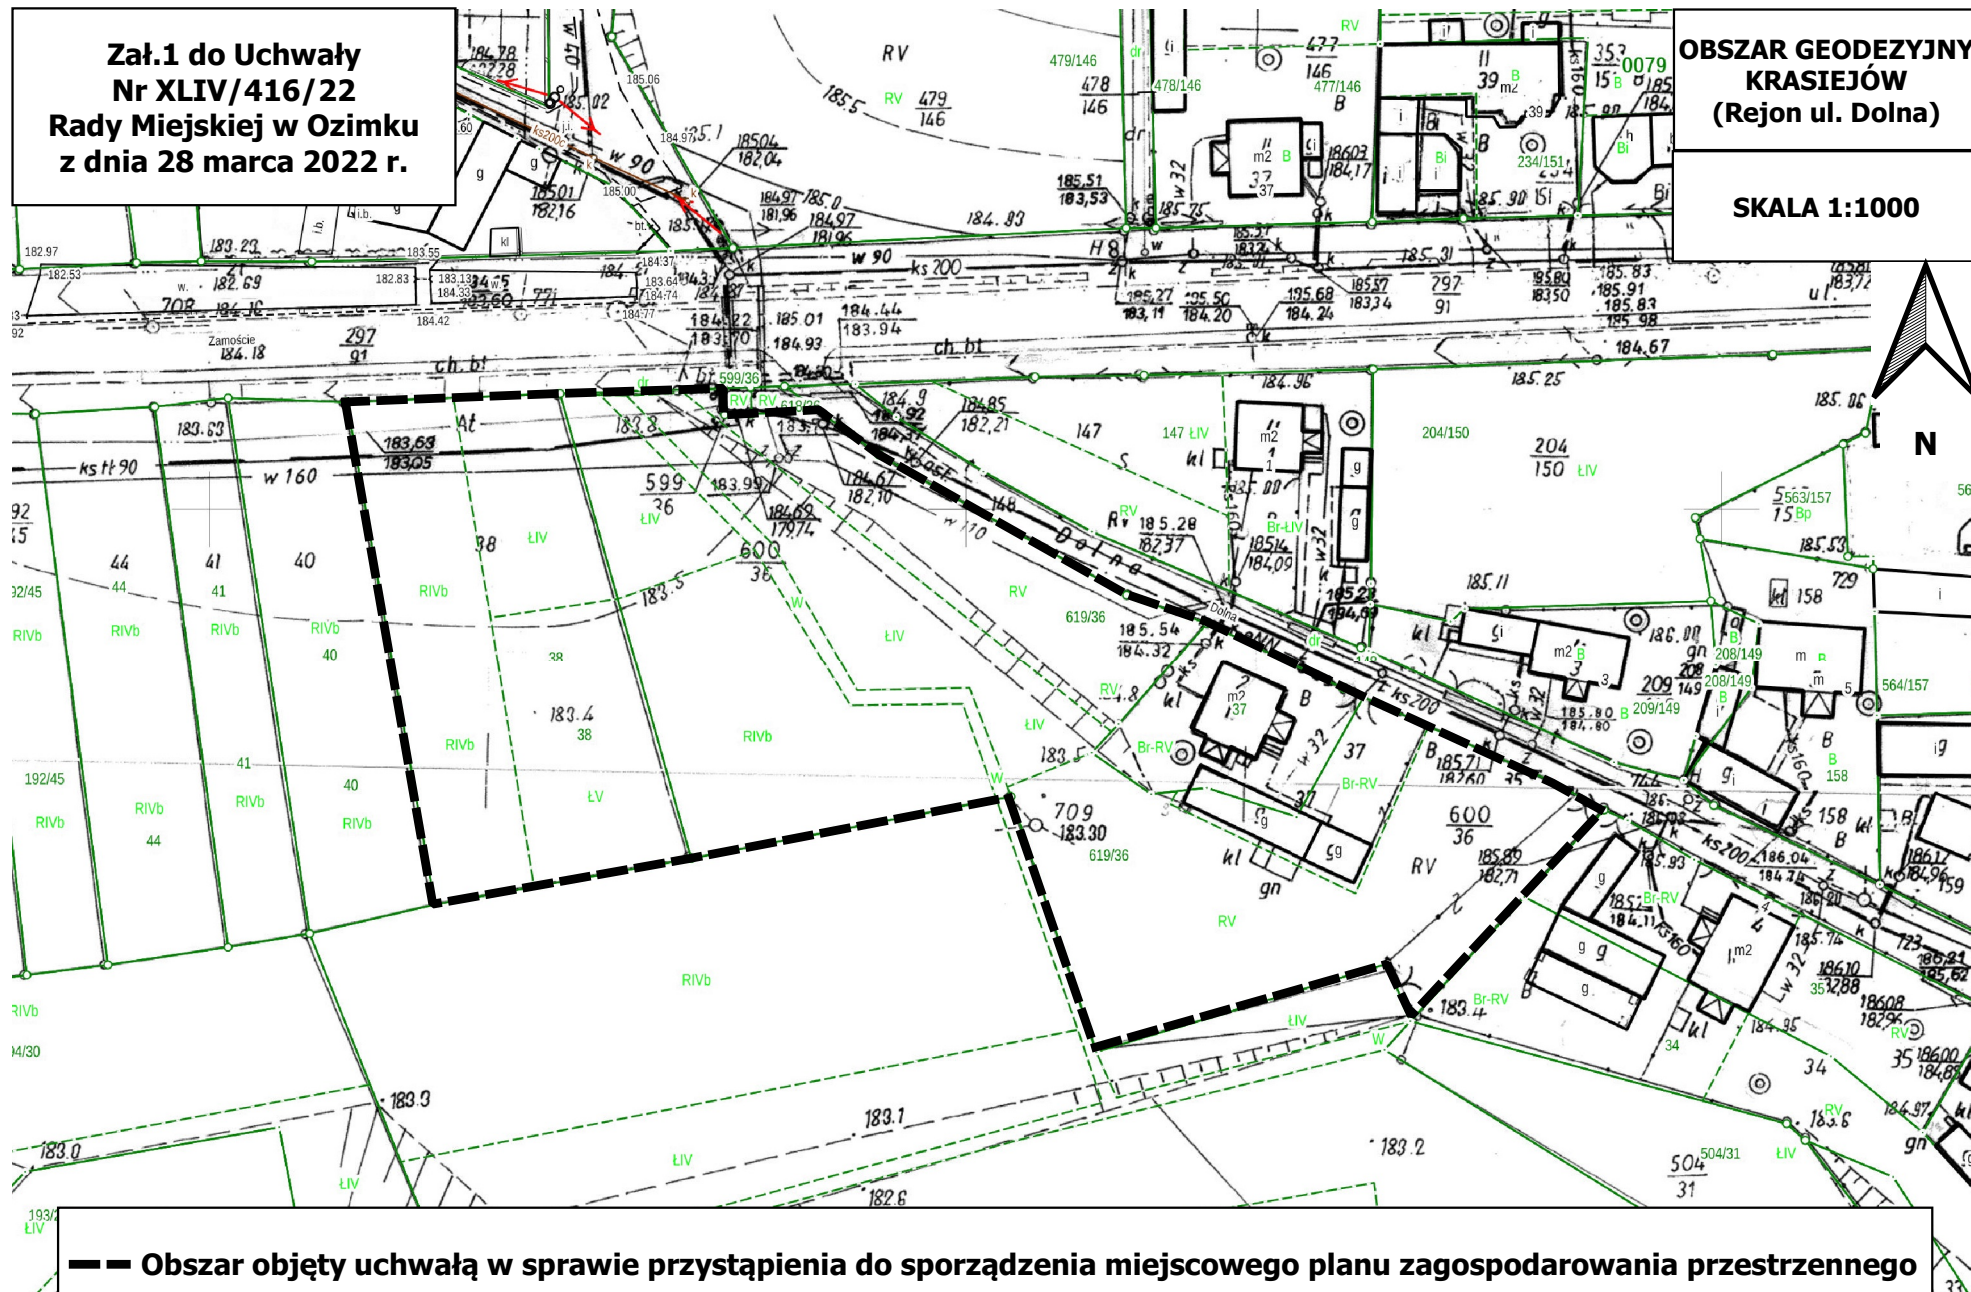

**— — Obszar objęty uchwałą w sprawie przystąpienia do sporządzenia miejscowego planu zagospodarowania przestrzennego**





