

**UCHWAŁA NR LXVII/650/23
RADY MIEJSKIEJ W OZIMKU**

z dnia 27 listopada 2023 r.

w sprawie nadania nazwy ronda w miejscowości Ozimek

Na podstawie art. 18 ust. 2 pkt 13 oraz art. 40 ust. 1 ustawy z dnia 8 marca 1990 r. o samorządzie gminnym (Dz. U. z 2023 r. poz. 40, 572, 1463, 1688) Rada Miejska w Ozimku uchwala co następuje:


§ 1. Skrzyżowaniu o ruchu okrężnym (rondo) w ciągu drogi wojewódzkiej nr 463 w m. Ozimek usytuowanemu w części na działkach ewidencyjnych nr: 355/2 km 6 obręb Ozimek stanowiącej ulicę Wyzwolenia oraz 369/8 km 6 obręb Ozimek drogę powiatową - ulicę Opolską, oznaczonemu na załączniku graficznym stanowiącym integralną część uchwały, nadaje się nazwę: "im. Jana Labusa".

§ 2. Wykonanie uchwały powierza się Burmistrzowi Ozimka.

§ 3. Uchwała wchodzi w życie po upływie 14 dni od jej ogłoszenia w Dzienniku Urzędowym Województwa opolskiego.

Przewodnicząca Rady
Miejskiej w Ozimku

Aldona Koczur

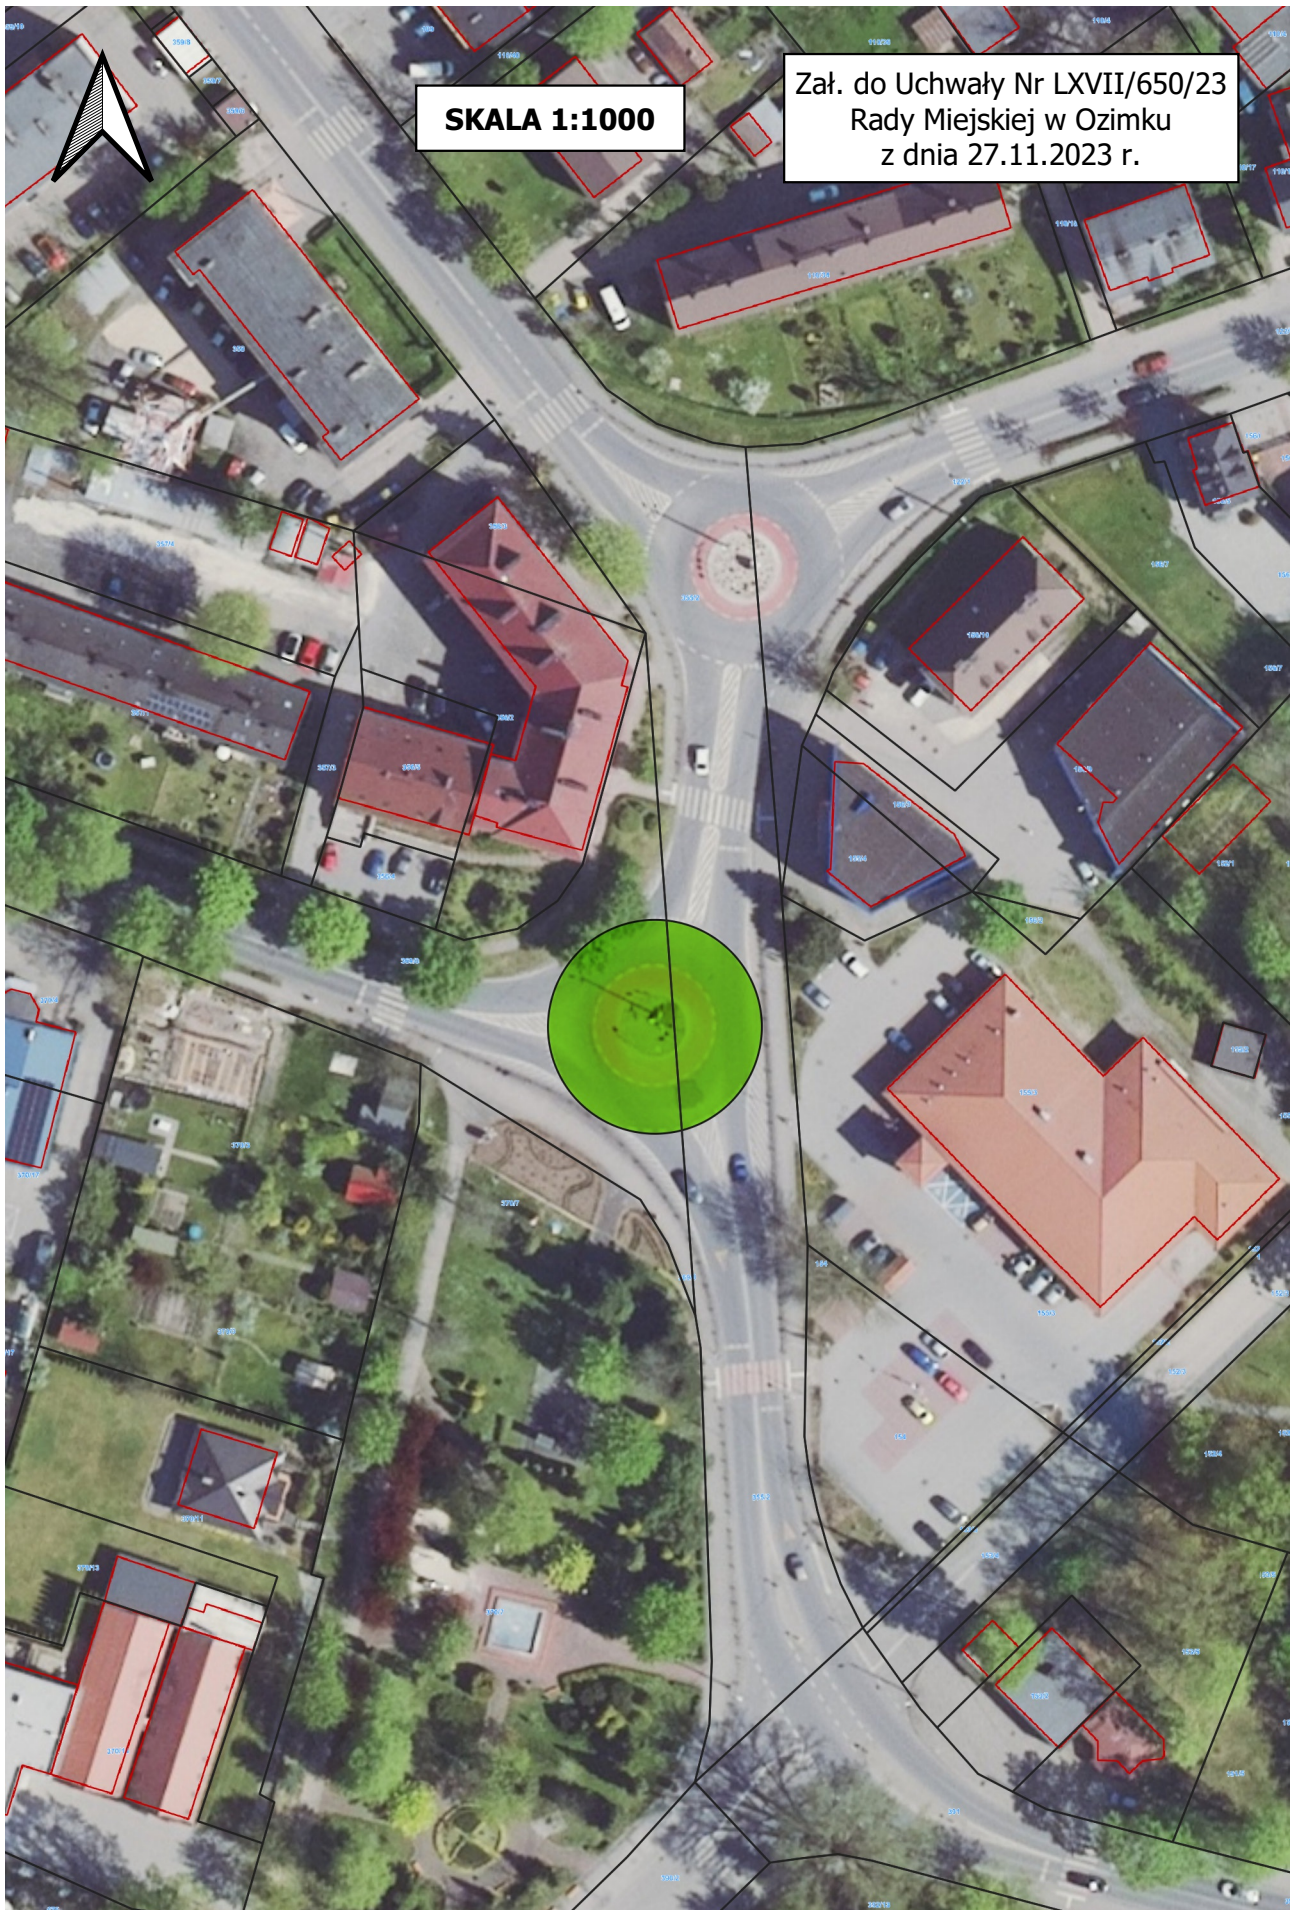

SKALA 1:1000

Zał. do Uchwały Nr LXVII/650/23
Rady Miejskiej w Ozimku
z dnia 27.11.2023 r.