

**UCHWAŁA NR LXI/577/23
RADY MIEJSKIEJ W OZIMKU**

z dnia 29 maja 2023 r.

w sprawie wyrażenia zgody na ustanowienie służebności przejazdu i przechodu na nieruchomości stanowiącej własność Gminy Ozimek - działka nr 282/14 km. 2 obręb Dylaki.

Na podstawie art. 18 ust. 2 pkt. 9 lit. a ustawy z dnia 8 marca 1990 r. o samorządzie gminnym (t. j. Dz. U. z 2023 r. poz. 40,572) w związku z art. 13 ust. 1 ustawy z dnia 21 sierpnia 1997 r. o gospodarce nieruchomościami (t. j. Dz. U. z 2023 r. poz. 344) oraz w związku z art. 285 ustawy z dnia 23 kwietnia 1964 r. Kodeks cywilny (t. j. Dz. U. z 2022 r. poz. 1360 ze zm.) Rada Miejska w Ozimku uchwała, co następuje:

§ 1. Wyraża zgodę na zamienne ustanowienie służebności gruntowej polegającej na prawie przejazdu i przechodu przez działkę nr 282/14 km. 2 położoną w obrębie geodezyjnym Dylaki będącą własnością Gminy Ozimek, dla której Sąd Rejonowy w Opolu prowadzi księgę wieczystą nr OP1O/00074868/6 na rzecz każdorazowych właścicieli działki nr 363/9 km. 2 obręb Dylaki oraz użytkowników działki nr 51 km. 8 obręb Dylaki.

§ 2. Służebność, o której mowa w §1 będzie polegała na prawie przejazdu i przechodu pasem o szerokości **7 m** ze zjazdem szerokości 11 m w obszarze zaznaczonym na mapie stanowiącej załącznik do uchwały.

§ 3. Wykonanie uchwały powierza się Burmistrzowi Ozimka.


§ 4. Uchwała wchodzi w życie z dniem podjęcia.

Wiceprzewodniczący Rady
Miejskiej w Ozimku

Marek Elis

Załącznik do Uchwały
nr LXI/577/23
Rady Miejskiej w Ozimku
z dnia
29 maja 2023 r.

OBSZAR GEODEZYJNY
DYLAKI
SKALA 1:500

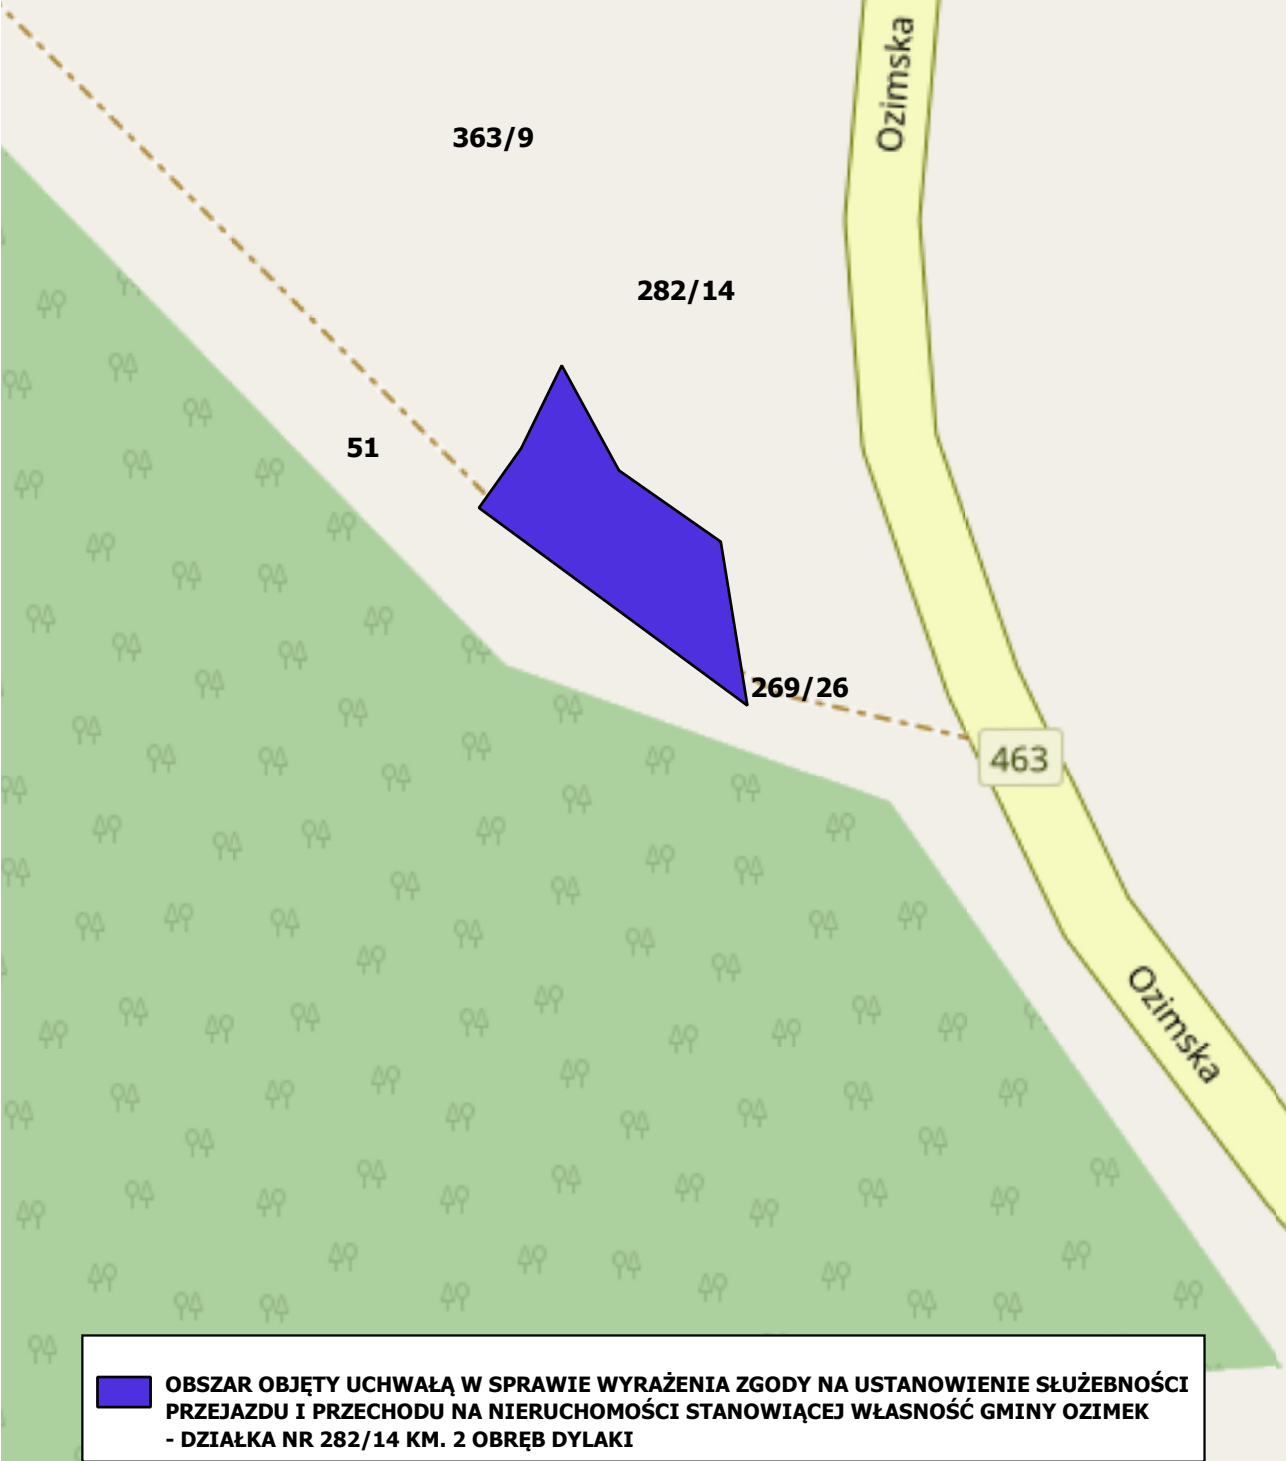

 **OBSZAR OBJĘTY UCHWAŁĄ W SPRAWIE WYRAŻENIA ZGODY NA USTANOWIENIE SŁUŻEBNOŚCI PRZEJAZDU I PRZECHODU NA NIERUCHOMOŚCI STANOWIĄCEJ WŁASNOŚĆ GMINY OZIMEK - DZIAŁKA NR 282/14 KM. 2 OBRĘB DYLAKI**