

**UCHWAŁA NR LXIV/611/23
RADY MIEJSKIEJ W OZIMKU**

z dnia 18 września 2023 r.

**w sprawie przystąpienia do sporządzenia miejscowego planu zagospodarowania przestrzennego wsi
Mnichus**

Na podstawie art. 18 ust. 2 pkt 5 ustawy z dnia 8 marca 1990 r. o samorządzie gminnym (Dz. U. z 2023 r. poz. 40, 572, 1463) oraz art. 14 ust. 1, 2 i 4 ustawy z dnia 27 marca 2003 r. o planowaniu i zagospodarowaniu przestrzennym (Dz. U. z 2023 r. poz. 977, 1506, 1597)

Rada Miejska w Ozimku uchwala, co następuje:


- § 1. Przystępuje się do sporządzenia miejscowego planu zagospodarowania przestrzennego wsi Mnichus.
- § 2. Granice obszaru objętego przystąpieniem do sporządzenia miejscowego planu zagospodarowania przestrzennego określa załącznik graficzny do niniejszej uchwały.
- § 3. Wykonanie uchwały powierza się Burmistrzowi Ozimka.
- § 4. Uchwała wchodzi w życie z dniem podjęcia.

Przewodnicząca Rady
Miejskiej w Ozimku

Aldona Koczur

Załącznik do Uchwały nr LXIV/611/23
Rady Miejskiej w Ozimku
z dnia 18.09.2023 r.

OBRĘB GEODEZYJNY MNICHUS
SKALA 1:15000

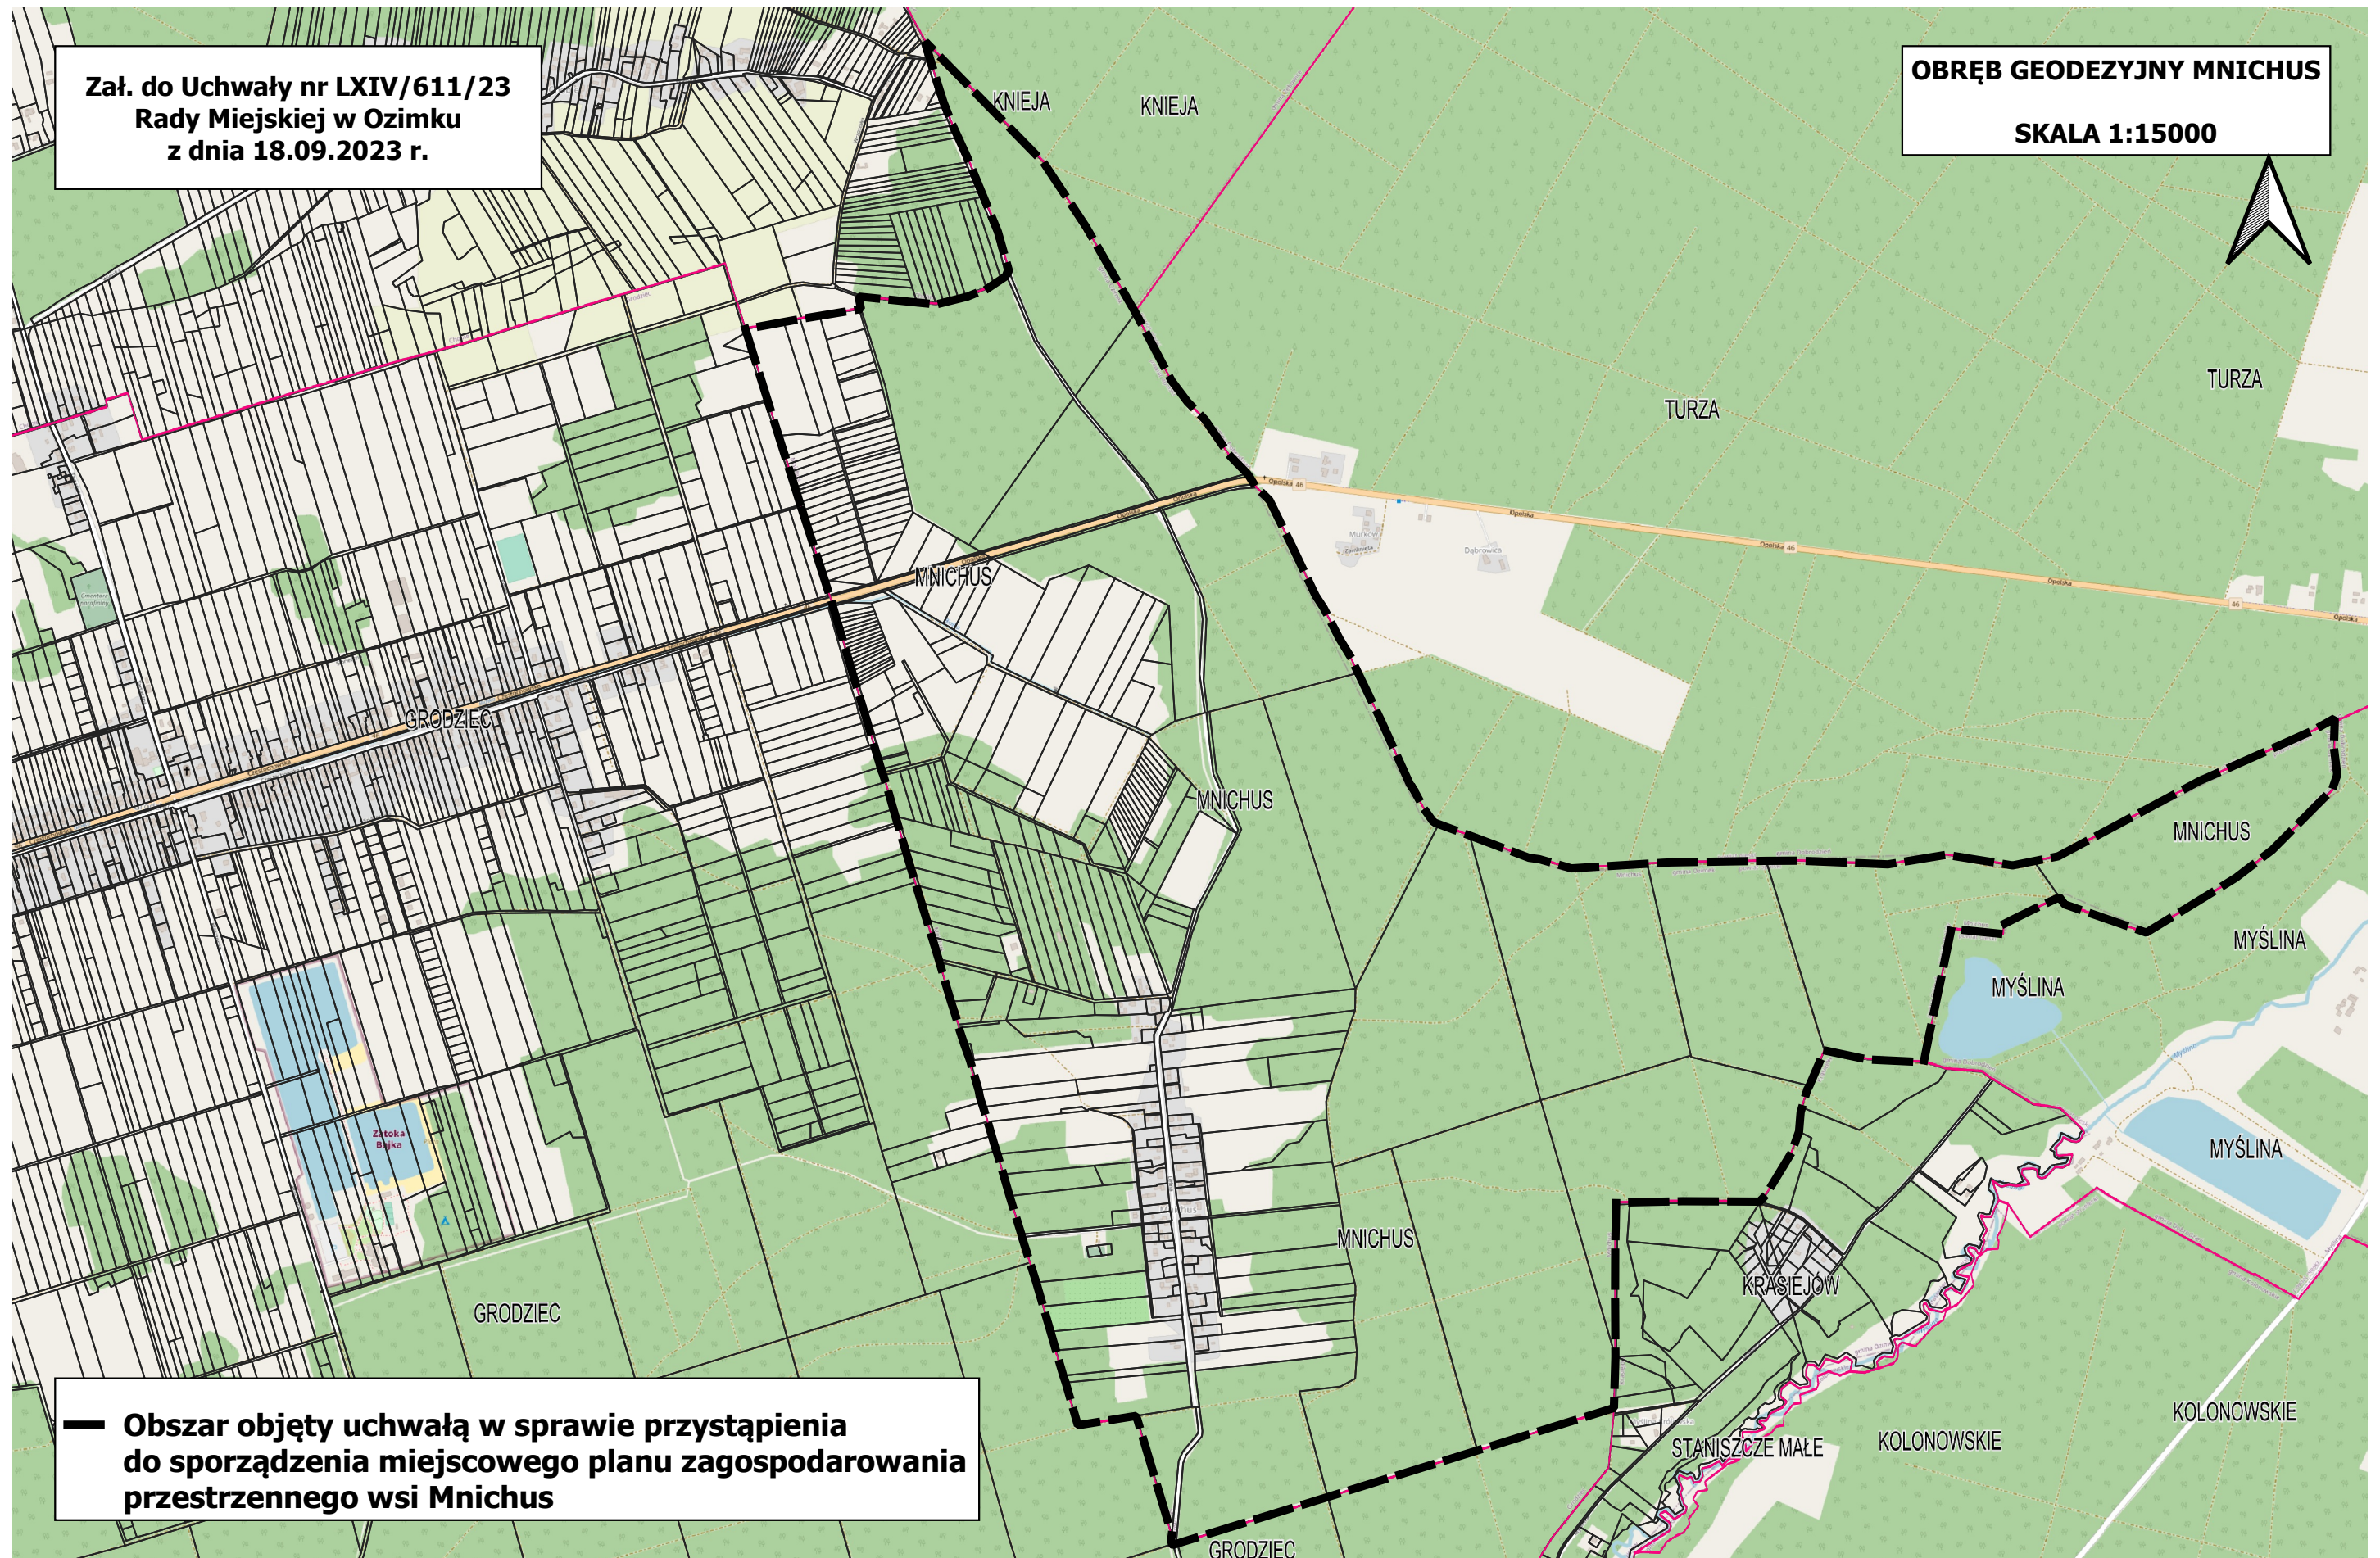

**— Obszar objęty uchwałą w sprawie przystąpienia
do sporządzenia miejscowego planu zagospodarowania
przestrzennego wsi Mnichus**