

**Projekt**

z dnia 6 września 2023 r.

Zatwierdzony przez .....

**UCHWAŁA NR .....  
RADY MIEJSKIEJ W OZIMKU**

z dnia 11 września 2023 r.

**w sprawie przystąpienia do sporządzenia miejscowego planu zagospodarowania przestrzennego  
w rejonie ulicy Rzecznej wsi Schodnia**

Na podstawie art. 18 ust. 2 pkt 5 ustawy z dnia 8 marca 1990 r. o samorządzie gminnym (t.j. Dz. U. z 2023 r. poz. 40, 572, 1463) oraz art. 14 ust. 1, 2 i 4 ustawy z dnia 27 marca 2003 r. o planowaniu i zagospodarowaniu przestrzennym (t.j. Dz. U. z 2023 r. poz. 977, 1506, 1597)

**Rada Miejska w Ozimku uchwala, co następuje:**

§ 1. Przystępuje się do sporządzenia miejscowego planu zagospodarowania przestrzennego w rejonie ulicy Rzecznej wsi Schodnia.


§ 2. Granice obszaru objętego przystąpieniem do sporządzenia miejscowego planu zagospodarowania przestrzennego określa załącznik graficzny do niniejszej uchwały.


§ 3. Wykonanie uchwały powierza się Burmistrzowi Ozimka.

§ 4. Uchwała wchodzi w życie z dniem podjęcia.

### Uzasadnienie

Celem sporządzenia miejscowego planu zagospodarowania przestrzennego w rejonie ulicy Rzecznej wsi Schodnia jest ustalenie przeznaczenia i sposobu zagospodarowania terenów zgodnie z wymogami ładu przestrzennego oraz realizowaną polityką przestrzenną Gminy Ozimek określoną w obowiązującym Studium uwarunkowań i kierunków zagospodarowania przestrzennego Gminy Ozimek uchwalonym uchwałą Nr XLII/382/22 Rady Miejskiej w Ozimku z dnia 31 stycznia 2022 r. Obszar objęty opracowaniem obejmując część obrębu geodezyjnego Schodnia.

Kierownik Referatu  
Planowania Przestrzennego  
i Gospodarki Komunalnej  
  
Joanna Zielińska

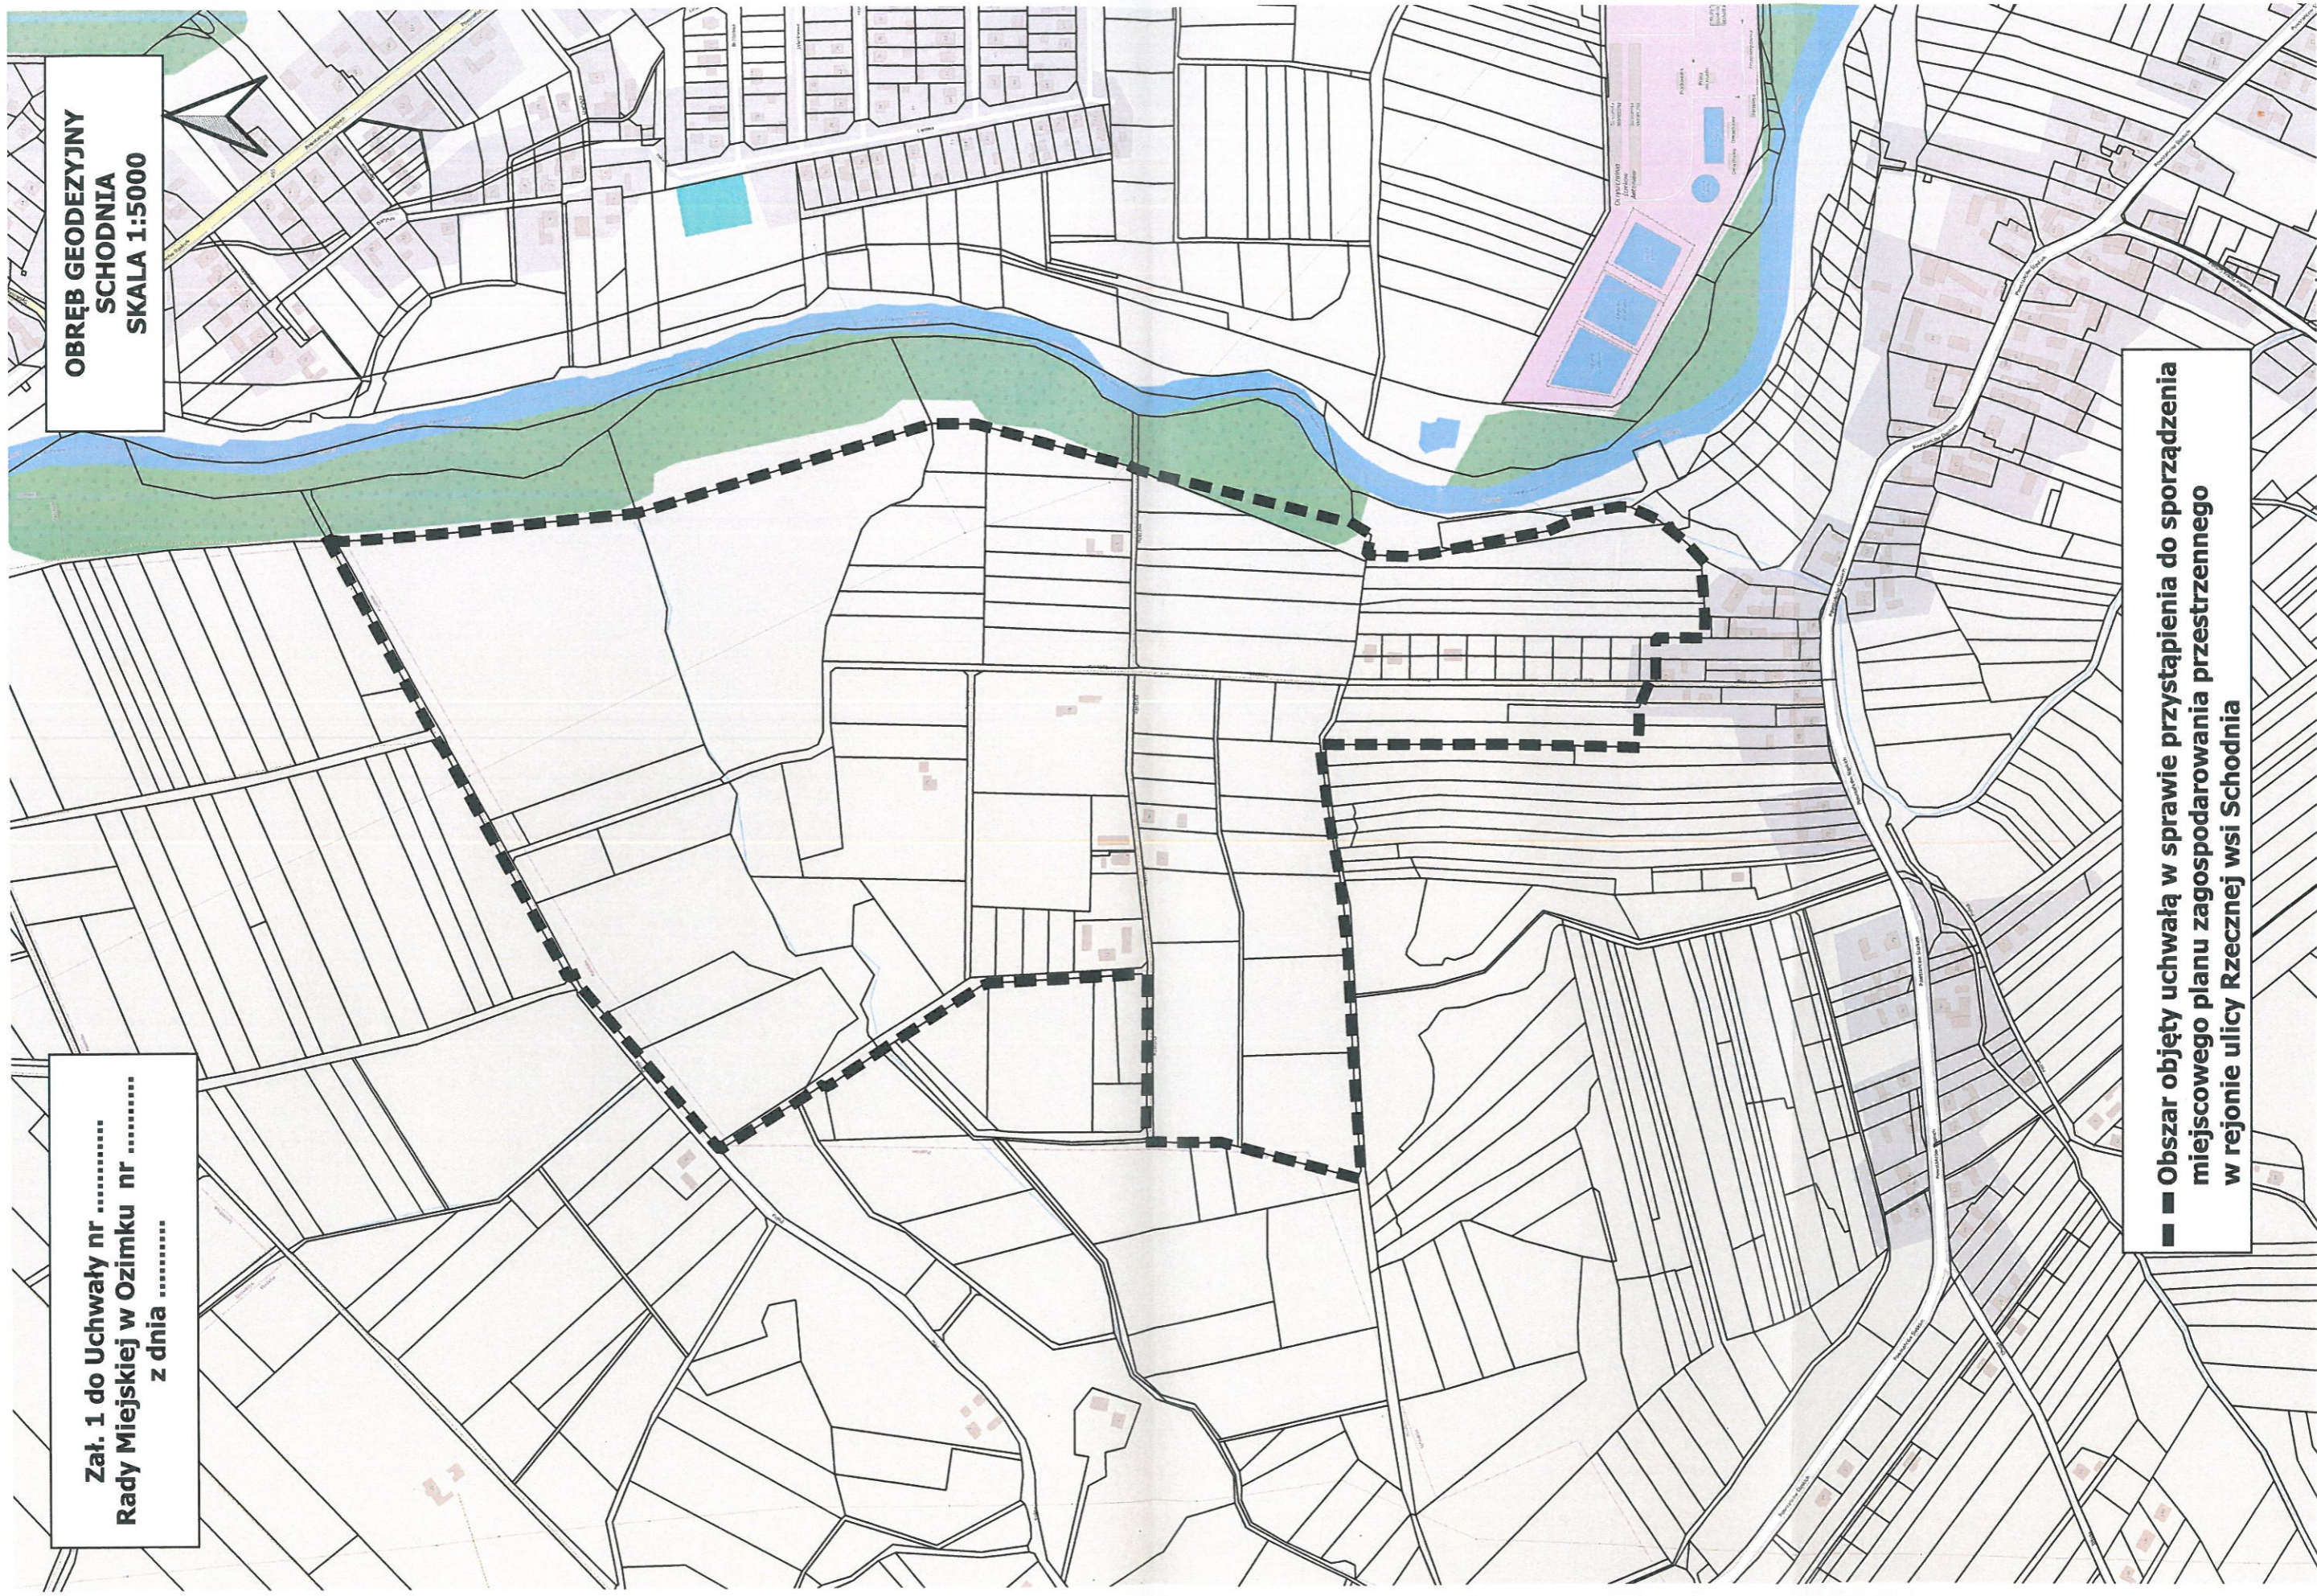

**OBRĘB GEODEZYJNY  
SCHODNIA  
SKALA 1:5000**

Załącznik nr .....  
Rady Miejskiej w Ożimku nr .....  
z dnia .....

■ Obszar objęty uchwałą w sprawie przystąpienia do sporządzenia  
miejscowego planu zagospodarowania przestrzennego  
w rejonie ulicy Rzecznej w Schodnia