

Projekt

z dnia 13 września 2023 r.

Zatwierdzony przez

**UCHWAŁA NR
RADY MIEJSKIEJ W OZIMKU**

z dnia 11 września 2023 r.

**w sprawie przystąpienia do sporządzenia miejscowego planu zagospodarowania przestrzennego wsi
Grodzic II**

Na podstawie art. 18 ust. 2 pkt 5 ustawy z dnia 8 marca 1990 r. o samorządzie gminnym (t.j. Dz. U. z 2023 r. poz. 40, 572, 1463) oraz art. 14 ust. 1, 2 i 4 ustawy z dnia 27 marca 2003 r. o planowaniu i zagospodarowaniu przestrzennym (t.j. Dz. U. z 2023 r. poz. 977, 1506, 1597)

Rada Miejska w Ozimku uchwala, co następuje:

- § 1. Przystępuje się do sporządzenia miejscowego planu zagospodarowania przestrzennego wsi Grodzic.
- § 2. Granice obszaru objętego przystąpieniem do sporządzenia miejscowego planu zagospodarowania przestrzennego określa załącznik graficzny do niniejszej uchwały.
- § 3. Wykonanie uchwały powierza się Burmistrzowi Ozimka.
- § 4. Uchwała wchodzi w życie z dniem podjęcia.


Uzasadnienie

Celem sporządzenia miejscowego planu zagospodarowania przestrzennego wsi Grodziec II jest ustalenie przeznaczenia i sposobu zagospodarowania terenów zgodnie z wymogami ładu przestrzennego oraz realizowaną polityką przestrzenną Gminy Ozimek określoną w obowiązującym Studium uwarunkowań i kierunków zagospodarowania przestrzennego Gminy Ozimek uchwalonym uchwałą Nr XLII/382/22 Rady Miejskiej w Ozimku z dnia 31 stycznia 2022 r. Obszar objęty opracowaniem obejmuje część obrębu geodezyjnego Grodziec.

Kierownik Referatu
Planowania Przestrzennego
i Gospodarki Komunalnej
Joanna Zielińska

Załącznik 1 do Uchwały nr
Rady Miejskiej w Ozimku nr
z dnia

OBRĘB GEODEZYJNY
GRODZIEC
SKALA 1:15000

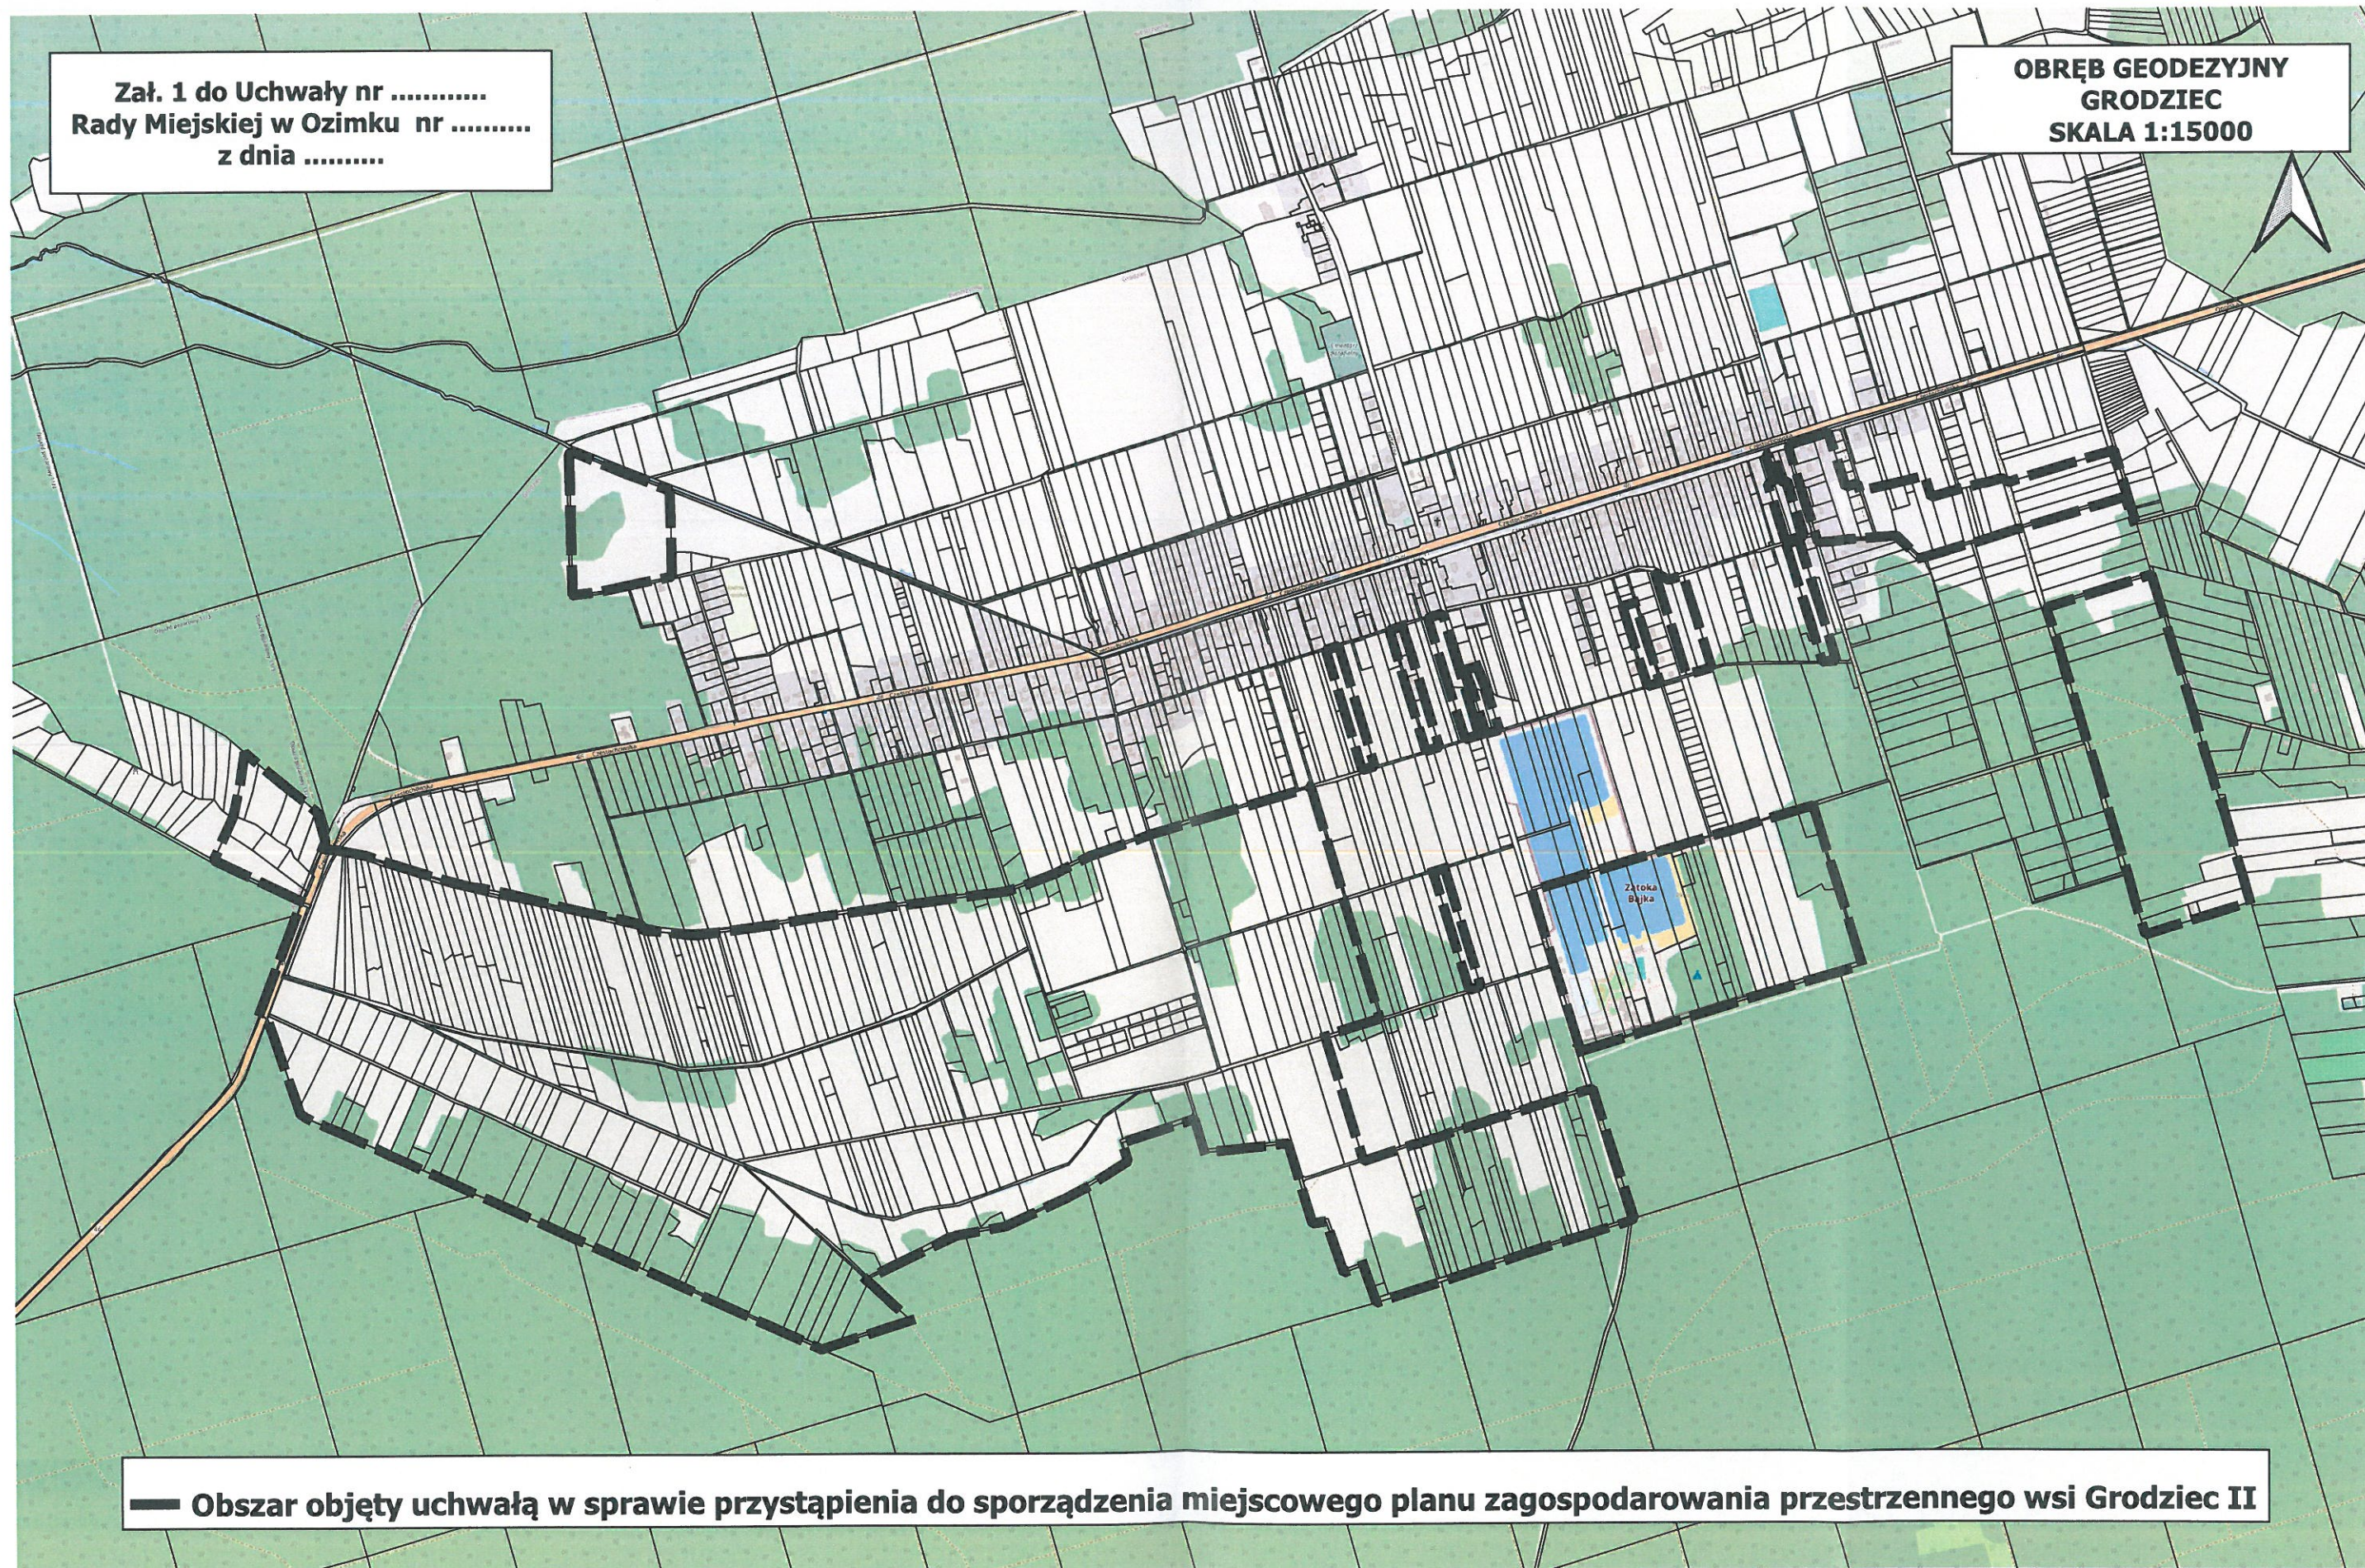

— Obszar objęty uchwałą w sprawie przystąpienia do sporządzenia miejscowego planu zagospodarowania przestrzennego wsi Grodziec II