

**UCHWAŁA NR XX/145/25
RADY MIEJSKIEJ W OZIMKU**

z dnia 20 października 2025 r.

**w sprawie wyrażenia zgody na ustanowienie służebności przesyłu na nieruchomości stanowiącej własność
Gminy Ozimek**

Na podstawie art. 18 ust. 2 pkt 9 lit. a ustawy z dnia 8 marca 1990 r. o samorządzie gminnym (Dz. U. z 2025r. poz. 1153) oraz art. 13 ust. 1 ustawy z dnia 21 sierpnia 1997 r. o gospodarce nieruchomościami (Dz. U. z 2024 r. poz. 1145, 1222, 1717, 1881, z 2025 r. poz. 1077, 1080) i art. 305¹ ustawy z dnia 23 kwietnia 1964r. Kodeks Cywilny (Dz. U. z 2025 r. poz. 1071, 1172) Rada Miejska w Ozimku uchwala, co następuje:

§ 1. Wyraża się zgodę na ustanowienie odpłatnej służebności przesyłu na działkach gminnych nr:

- 1) 506/2 km 8 obręb Ozimek, będącej własnością Gminy Ozimek, dla której Sąd Rejonowy w Opolu prowadzi księgę wieczystą nr OP1O/00062820/1,
- 2) 508 km 8 obręb Ozimek, będącej własnością Gminy Ozimek, dla której Sąd Rejonowy w Opolu prowadzi księgę wieczystą nr OP1O/00074868/6,
- 3) 550 km 8 obręb Ozimek, będącej własnością Gminy Ozimek, dla której Sąd Rejonowy w Opolu prowadzi księgę wieczystą nr OP1O/00074868/6,
- 4) 507/3 km 8 obręb Ozimek, będącej własnością Gminy Ozimek, dla której Sąd Rejonowy w Opolu prowadzi księgę wieczystą nr OP1O/00062820/1,
- 5) 656 km 8 obręb Ozimek, będącej własnością Gminy Ozimek, dla której Sąd Rejonowy w Opolu prowadzi księgę wieczystą nr OP1O/00074868/6, na rzecz Polskiej Spółki Gazownictwa Sp. z o.o. z siedzibą w Tarnowie, ul. Wojciecha Bandrowskiego 16, 33-100 Tarnów, Oddział Zakład Gazowniczy w Opolu, ul. Armii Krajowej 2, 45-071 Opole.

§ 2. Szczegółowe warunki służebności przesyłu zostaną określone w oświadczeniu w formie aktu notarialnego o ustanowieniu służebności przesyłu, którego integralną częścią będzie mapa określająca zakres służebności przesyłu.

§ 3. Przebieg służebności, o której mowa w ust. 1 określa załącznik graficzny do niniejszej uchwały.

§ 4. Wykonanie uchwały powierza się Burmistrzowi Ozimka.

§ 5. Uchwała wchodzi w życie z dniem podjęcia.

Przewodniczący Rady
Miejskiej w Ozimku


Zygmunt Olbryt



Ozimek - System Informacji Przestrzennej

skala 1 : 5000

Załącznik do uchwały nr XX/145/25
Rady Miejskiej w Ozimku
z dnia 20 października 2025 r.

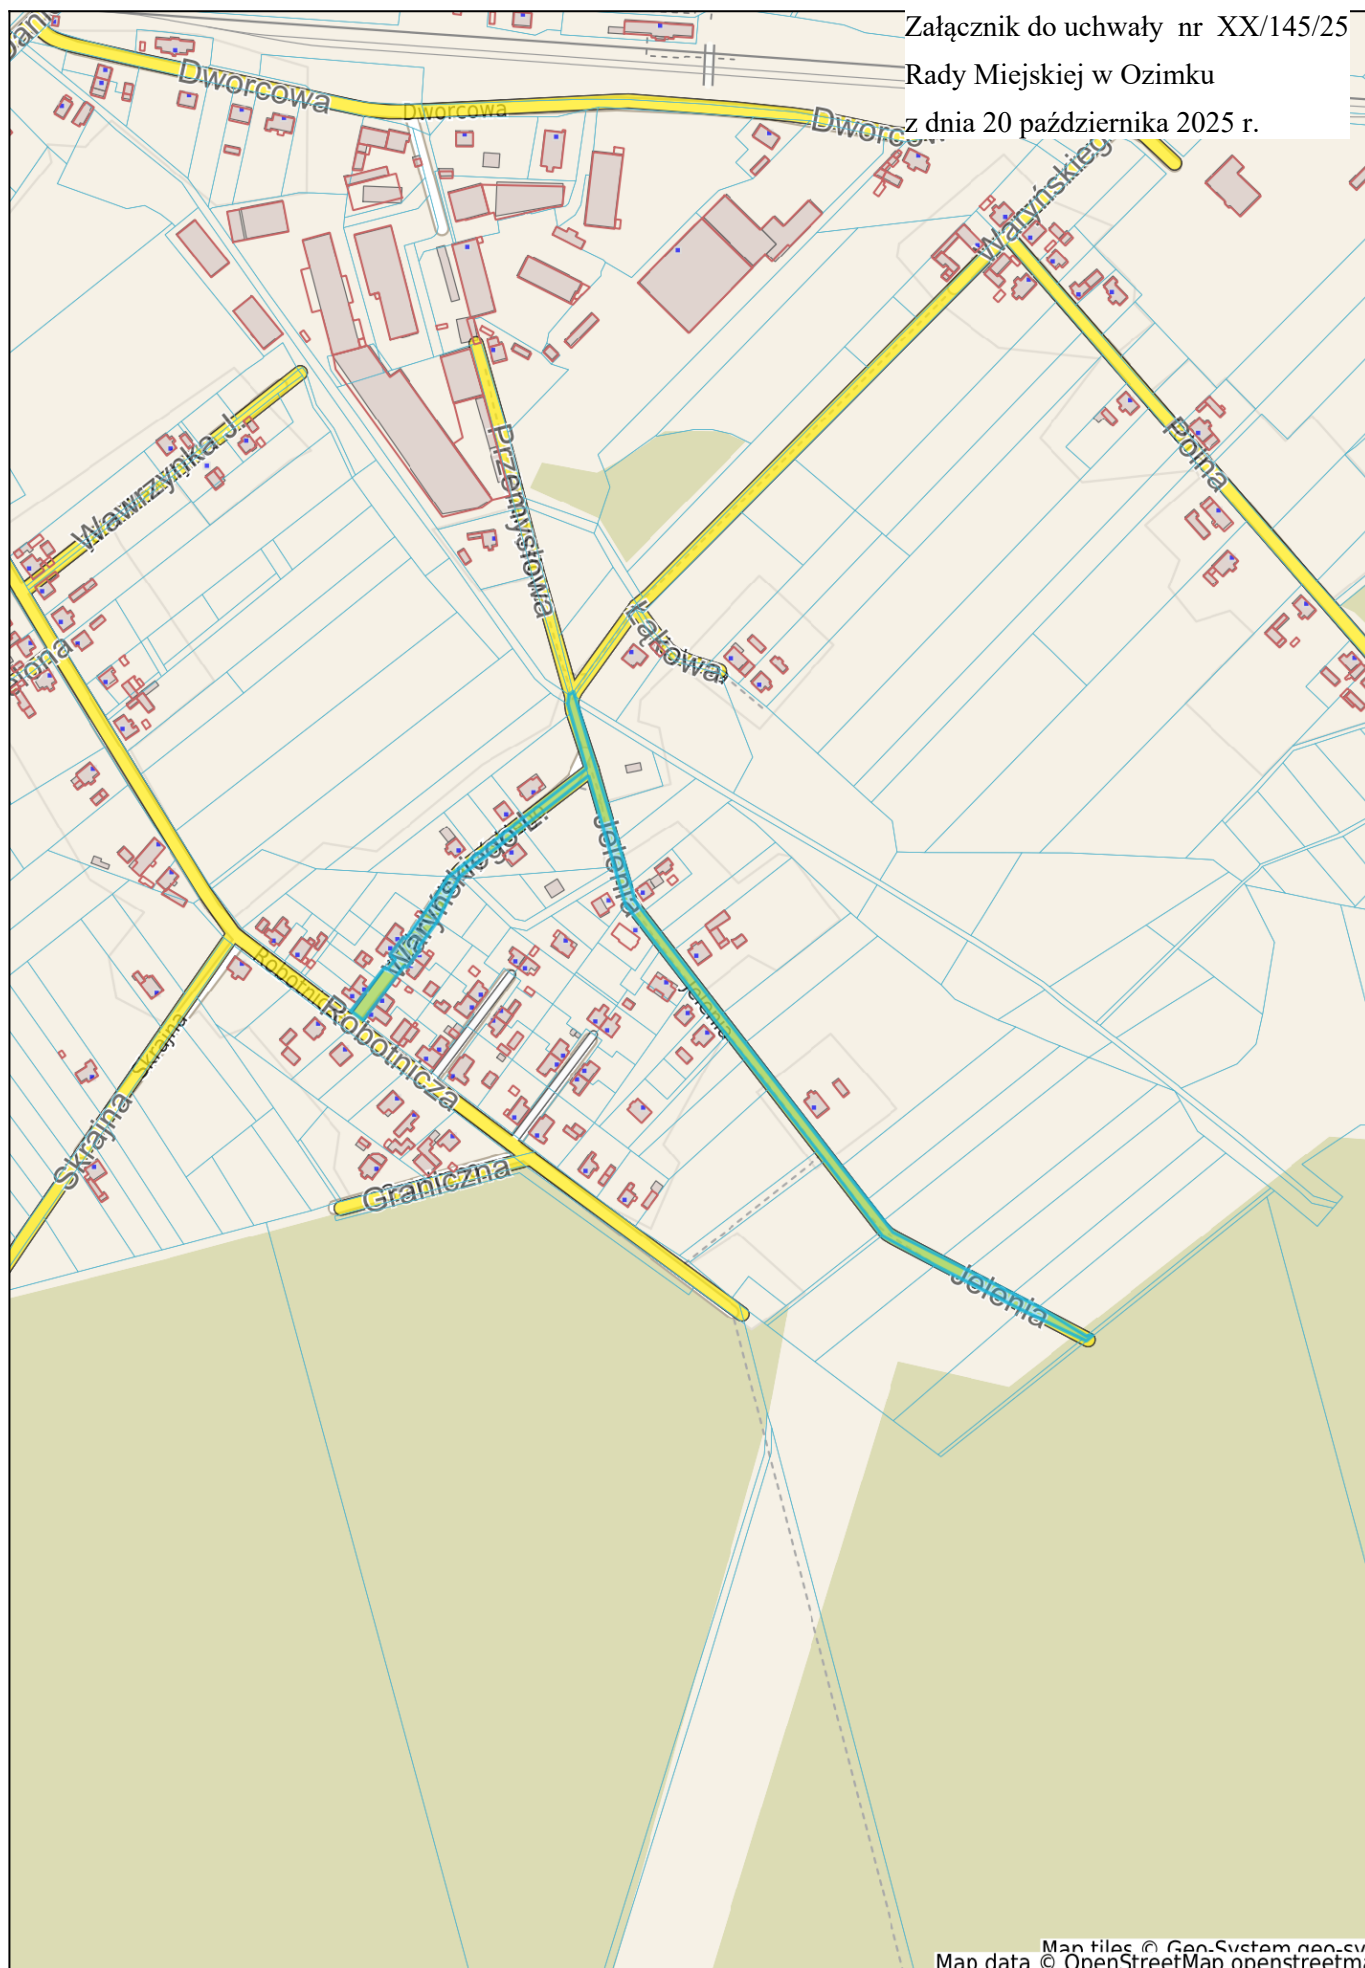

Map tiles © Geo-System geo-sys
Map data © OpenStreetMap openstreetma