

**Projekt**

z dnia 15 czerwca 2026 r.

Zatwierdzony przez .....

**UCHWAŁA NR .....  
RADY MIEJSKIEJ W OZIMKU**

z dnia ..... 2026 r.

**w sprawie zmiany uchwały Nr XXIII/210/20 Rady Miejskiej w Ozimku z dnia 24 sierpnia 2020r.  
w sprawie zaliczenia drogi do kategorii dróg gminnych oraz ustalenia jej przebiegu**

Na podstawie art. 18 ust 2 pkt 15 ustawy z dnia 8 marca 1990 r. o samorządzie gminnym (Dz. U. z 2026 r. poz. 662) oraz art. 7 ust. 2 w związku z art. 7 ust. 3 ustawy z dnia 21 marca 1985 r. o drogach publicznych (Dz. U. z 2025 r., poz. 889) Rada Miejska w Ozimku uchwała, co następuje:

**§ 1.** W uchwale nr XXIII/210/20 Rady Miejskiej w Ozimku z dnia 24 sierpnia 2020r. w sprawie zaliczenia drogi do kategorii dróg gminnych oraz ustalenia jej przebiegu zmianie ulega § 1, który otrzymuje brzmienie: "Drogę wewnętrzną, położoną w Krasiejowie na działkach: 341/10, 300/8, 309/45 k.m. 6, dz. nr 1076/273, 277, 1074/271, 1071/271, 1068/270, 1065/269, 1063/269, 685/269 k.m. 4 obręb 0079 Krasiejów, zalicza się do kategorii dróg gminnych. Przebieg istniejącej drogi gminnej określa szkic graficzny stanowiący załącznik do niniejszej uchwały."

**§ 2.** Załącznik do uchwały nr XXIII/210/20 Rady Miejskiej w Ozimku z dnia 24 sierpnia 2020r. w sprawie zaliczenia drogi do kategorii dróg gminnych wskazujący przebieg drogi otrzymuje brzmienie jak załącznik do niniejszej uchwały.


**§ 3.** Wykonanie Uchwały powierza się Burmistrzowi Ozimka.

**§ 4.** Uchwała wchodzi w życie po upływie 14 dni od dnia ogłoszenia jej w Dzienniku Urzędowym Województwa Opolskiego.



# Ozimek - System Informacji Przestrzennej

skala 1 : 5000

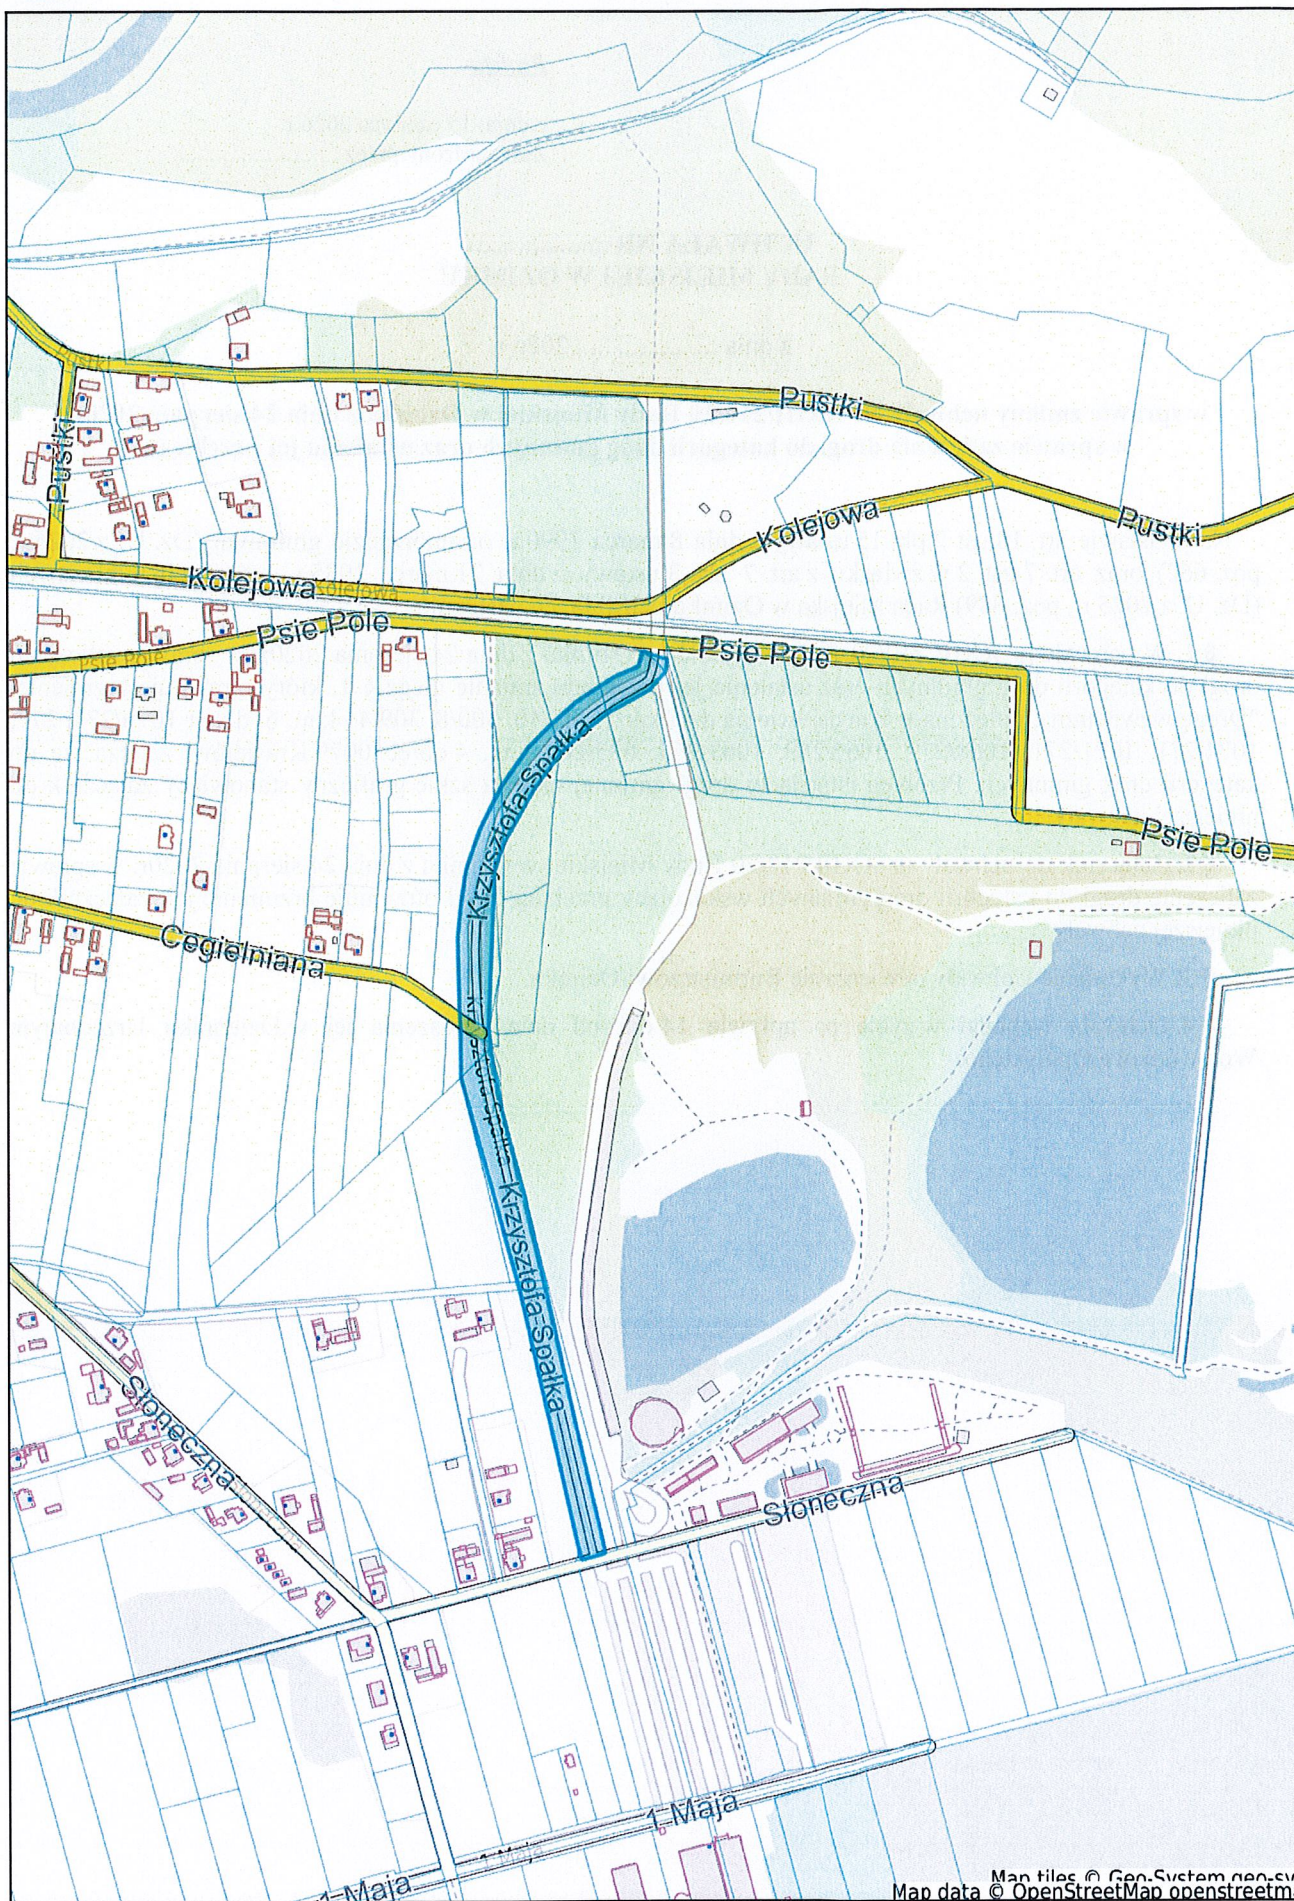

### Uzasadnienie

Droga gminna ul. Krzysztofa Spałka została zaliczona do kategorii dróg publicznych gminnych uchwałą Nr XXIII/210/20 Rady Miejskiej w Ozimku z dnia 24 sierpnia 2020 r. w sprawie zaliczenia drogi do kategorii dróg gminnych oraz ustalenia jej przebiegu.

W treści tej uchwały błędnie wskazano numery działek ewidencyjnych, po których przebiega przedmiotowa droga, ponieważ podano numery działek sprzed dokonania podziału geodezyjnego.

Projektowana uchwała ma charakter porządkujący i doprecyzowujący. Jej celem jest wyłącznie prawidłowe określenie aktualnych numerów działek ewidencyjnych, odpowiadających rzeczywistemu przebiegowi drogi publicznej ul. Krzysztofa Spałka, przy czym sam przebieg drogi nie ulega zmianie.

Zgodnie z art. 7 ust. 3 ustawy z dnia 21 marca 1985 r. o drogach publicznych ustalenie przebiegu istniejących dróg gminnych następuje w drodze uchwały rady gminy.

W związku z koniecznością dostosowania treści obowiązującej uchwały do aktualnego stanu ewidencyjnego nieruchomości zasadne jest dokonanie zmiany uchwały pierwotnej w zakresie oznaczenia działek, po których przebiega droga

Z up. Burmistrza Ozimka  
  
Marcin Widera  
Zastępca Burmistrza