Poświadczam, że niniejszy dokument został opracowany w wyniku prac geodezyjnych i kartograficznych, których rezultaty zawiera operat techniczny pozytywnie zweryfikowany. Jednocześnie informuję, że jestem świadomy odpowiedzialności karnej za złożenie fałszywego oświadczenia.	
Identyfikator ewidencyjny materiału zasobu	P.1609.2021.2839
Organ służby geodezyjnej, który otrzymał zgłoszenie	Starosta Opolski
Wykonawca prac geodezyjnych	Geodezja BtM sp. z o.o. ul. Dubois 5/1, 45-070 Opole NIP: 7543129434
Nr oraz data sporządzenia dokumentu zawierajacego wynik pozytywnej weryfikacji	Protokół Weryfikacji nr 1 z dnia 20.07.2021
Imię i nazwisko oraz nr uprawnień zawodowych kierownika prac	GEODETA UPRAWNIONY Inż. Barbara Trzmielewska nr upr. 17949

MAPA DO CELÓW PROJEKTOWYCH w skali 1:500

Województwo: opolskie
Powiat: opolski
Jednostka ewidencyjna: 160908_4 Ozimek
Obręb: 0091 Ozimek
Działka: 674/3 Karta mapy: 4
Układ współrzędnych płaskich prostokątnych: 2000
Układ współrzędnych wysokościowych: Kronsztadt 86
Nie sprawdzano służebności na działce.
GK.6640.1.2171.2021
Aktualizacja na dzień: 14.07.2021
Wykonawca: Geodzja BtM sp. z o. o.
ul. Dubois 5/1
45–070 Opole
tel. 604 090 975

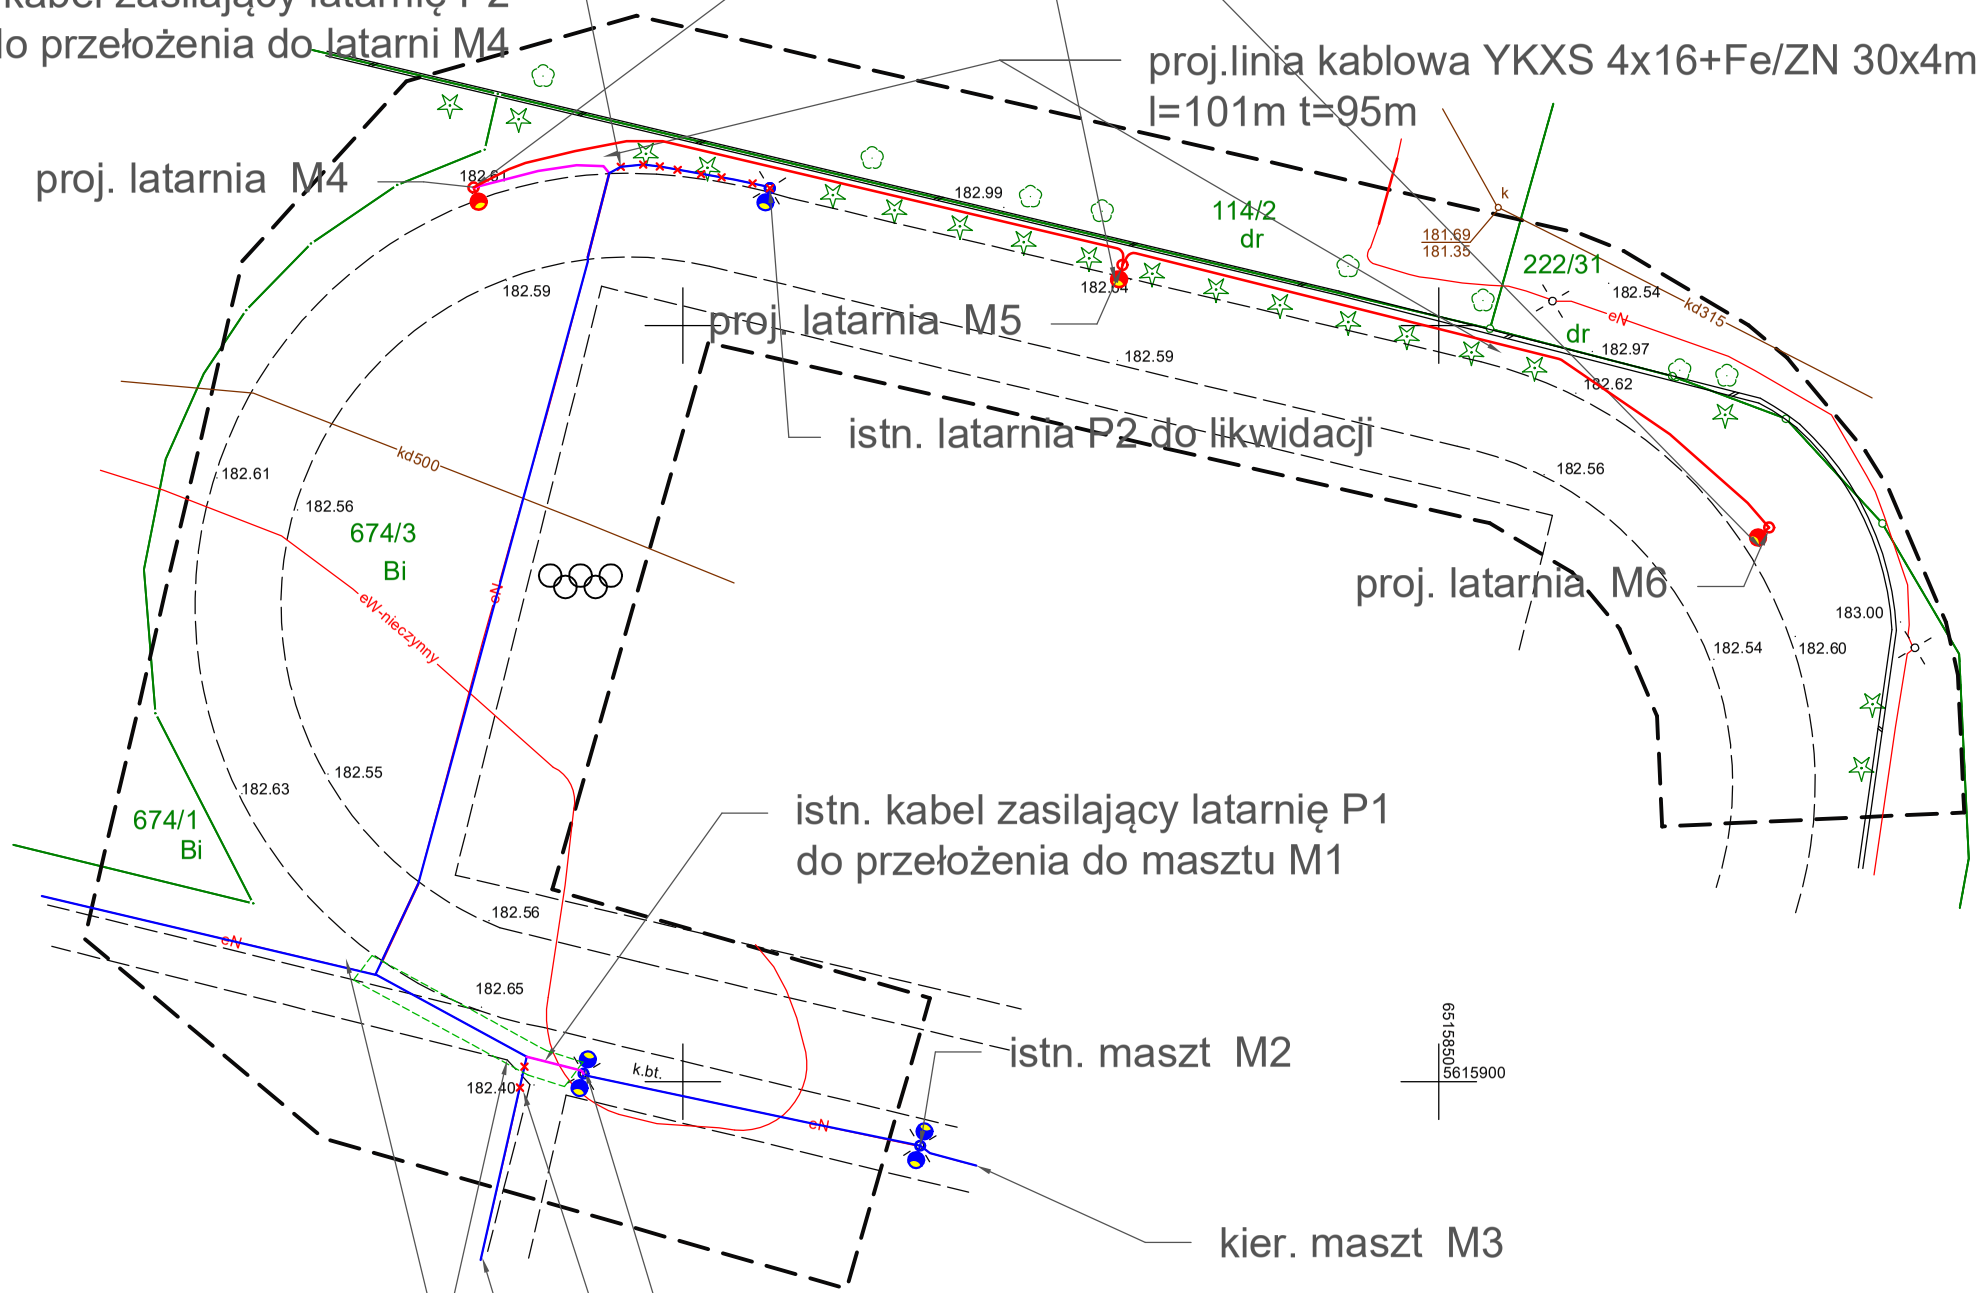

Istniejaca linia do przełożenia

Istniejaca linia nN

Istniejaca linia nN odcinek do likwidacji

proj YKXS 4x16+FeZn30x4

proj naświetlacze LED 200W 32000lm IP66 4000K masztach oświetleniowych stalowych 12m fundamentem FP3 poprzecznikiem P120

istn. maszt oswietleniowy

istn. latarnia parkowa do likwidacji

wykop kontrolny

NOL-ELEKTRO KRZYSZTOF NOLEPA

07.2021	Nr rysunku E-01		Skala 1:500
Inwestor	Gmina Ozimek ul. ks. Jana Dzierżonia 4B, 46-040 Ozimek		
Branża	Elektryczna		
Temat	**Przebudowa oświetlenia boiska sportowego przy Szkole Podstawowej nr 3 w Ozimku.**		
Nazwa rysunku	PZT		

	Imię i Nazwisko	Numer uprawnień	Podpis
Projektant:	Krzysztof Nolepa	OPL/1256/PWBE/16	
Sprawdzający:	Karol Wujec	OPL/0737/POOE/11	