




PRZEKRÓJ PODŁUŻNY A-A
SKALA 1:50

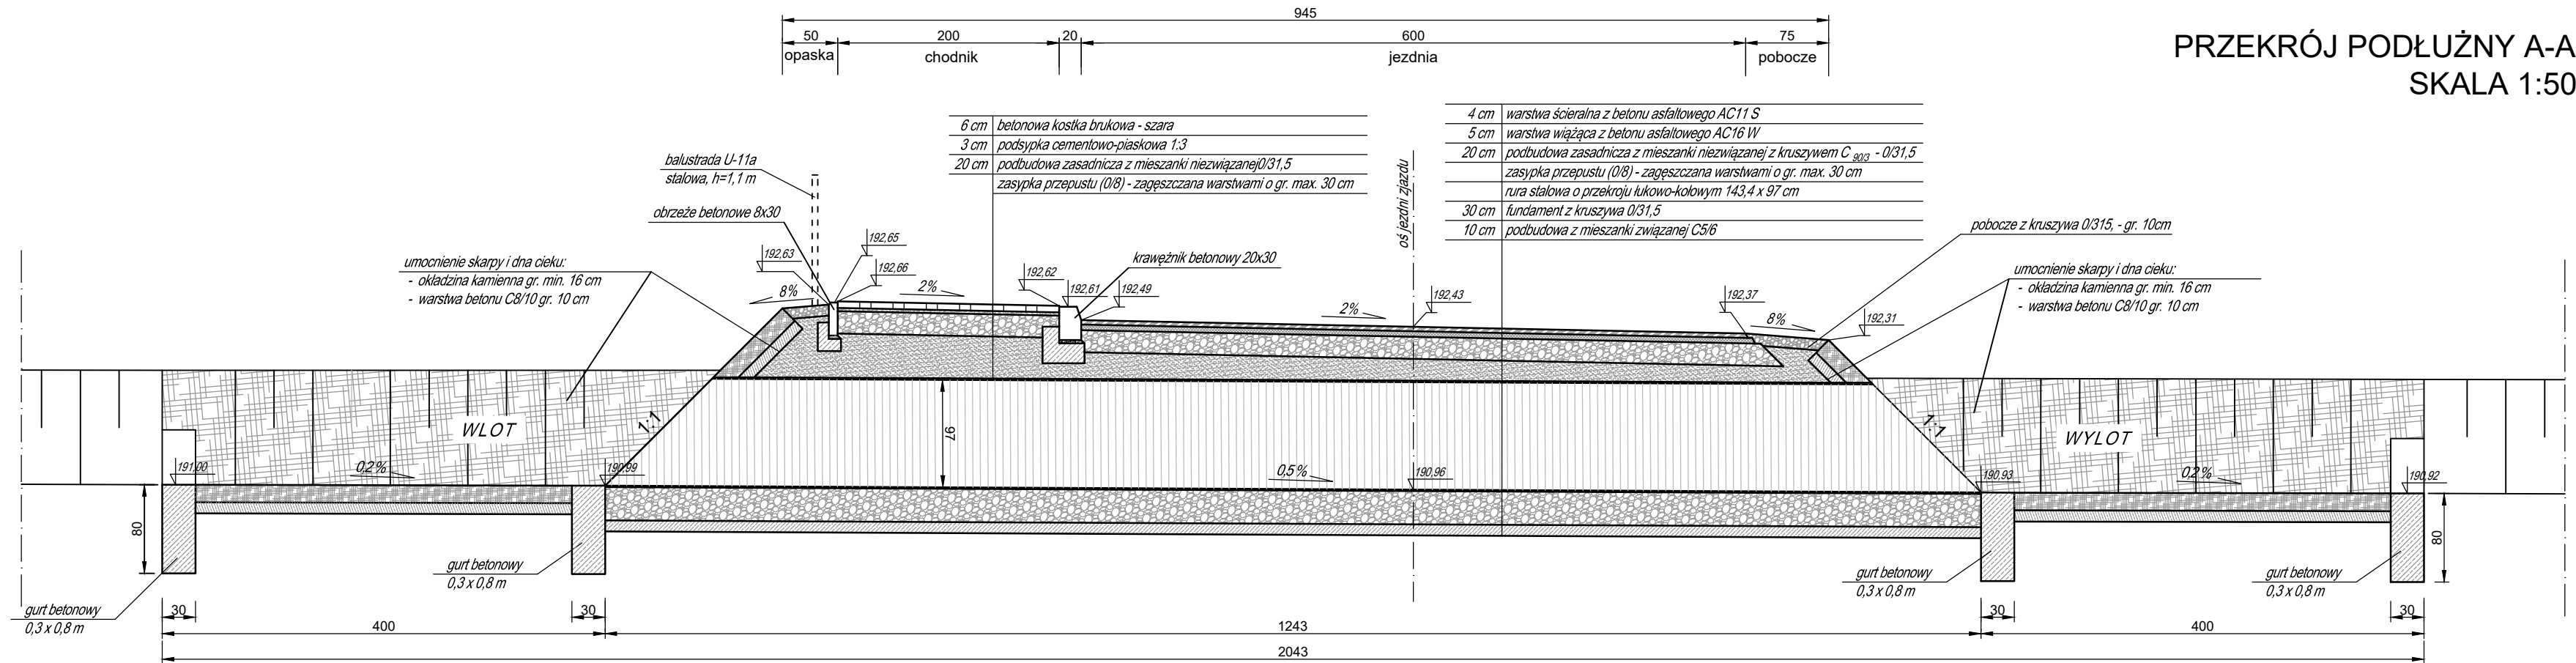


Szczegół ławy pod krawężnikiem
1:10

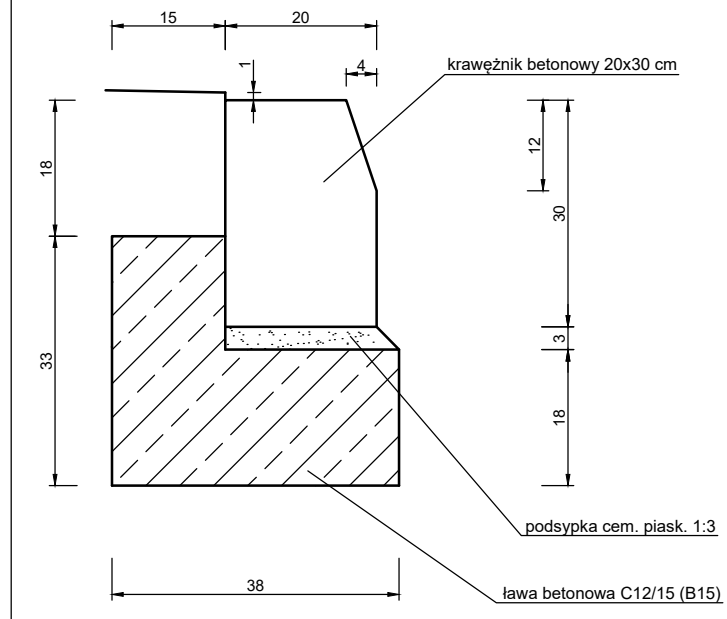

Szczegół ławy pod obrzeżem
1:10

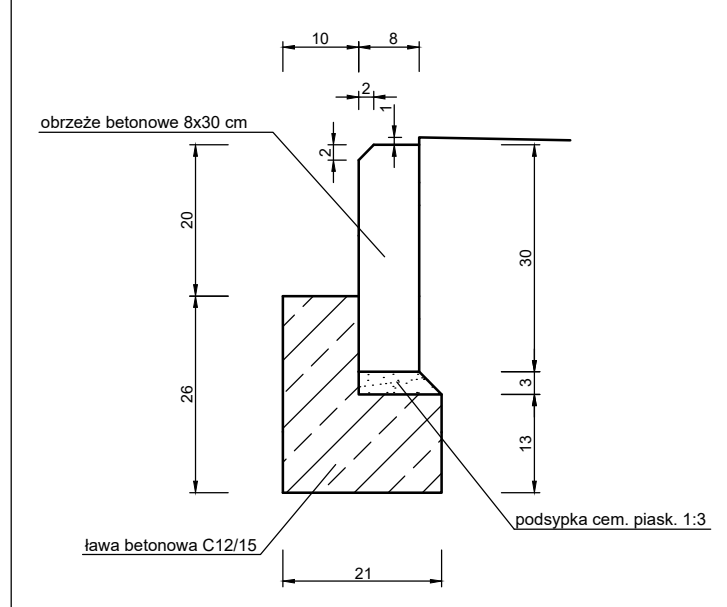

PRZEKRÓJ POPRZECZNY B-B
SKALA 1:50

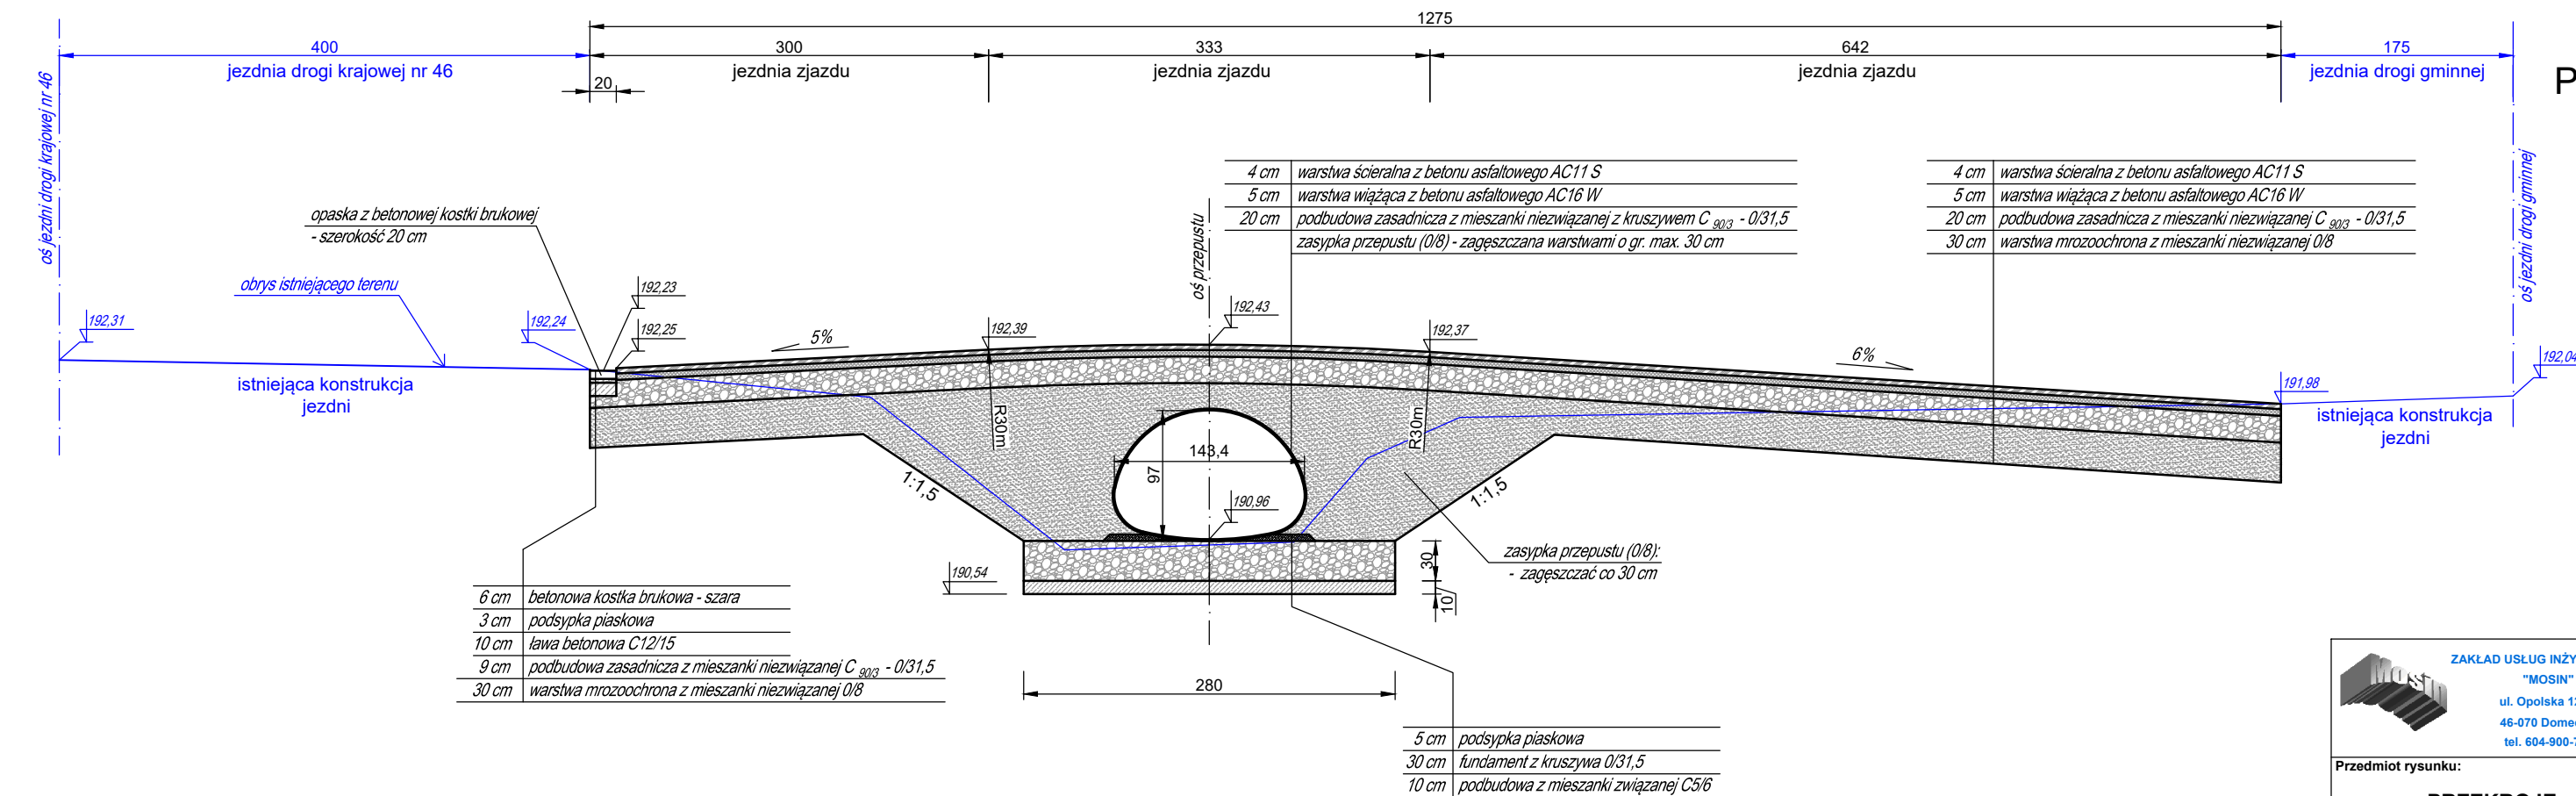

Nazwa zadania: Przebudowa zjazdu indywidualnego z drogi krajowej nr 46 nad rz. Białka w miejscowości Grodziec			
Stadium: DOKUMENTACJA PROJEKTOWA			
Opracował: mgr inż. JANUSZ TRUCH	Upr. nr: 24/95/OP	Podpis:	
Skala: 1:50	Nr rysunku: 4	Data: 01.2021	

Przedmiot rysunku:
PRZEKROJE KONSTRUKCYJNE