


# PROFIL PODŁUŻNY DROGI - ODCINEK A-B

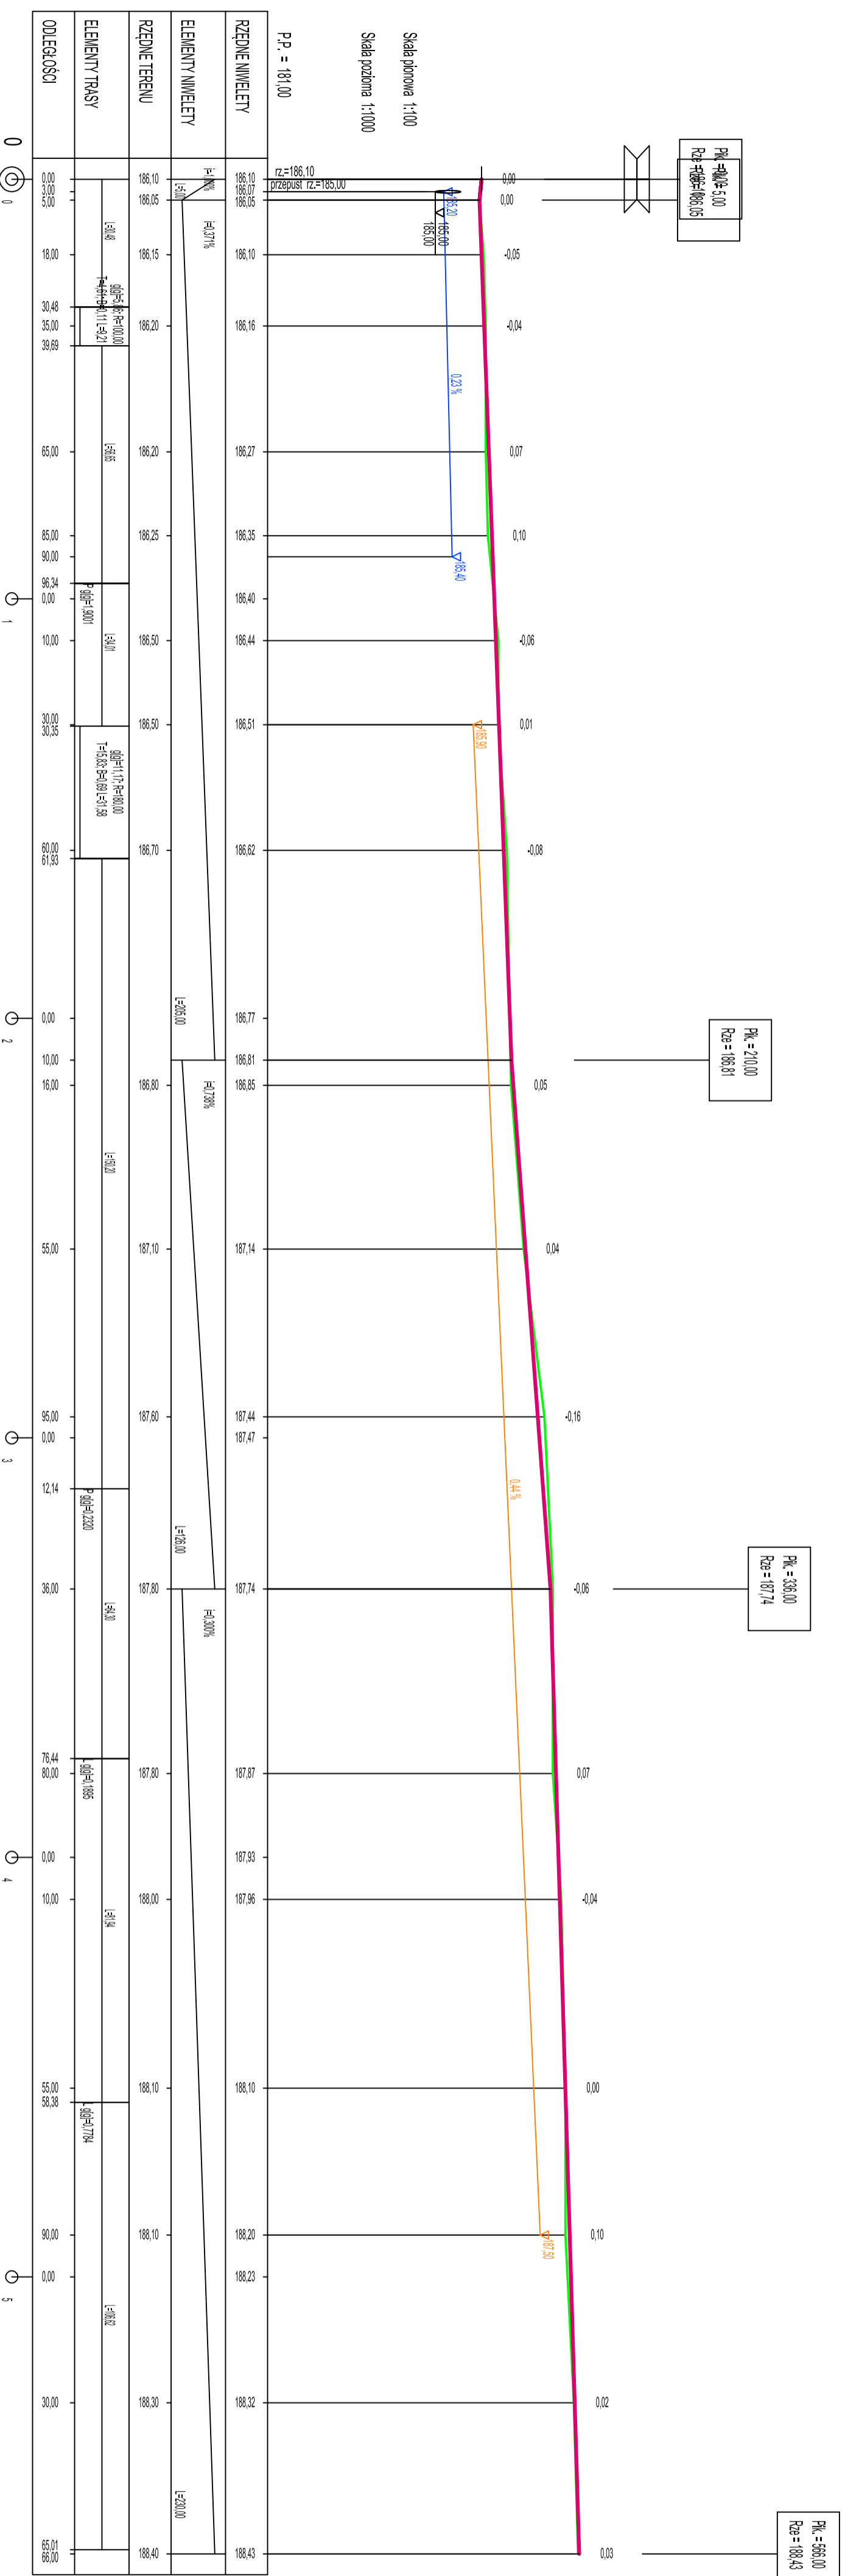

TEREN ISTNIEJĄCY  
 NIWELETA PROJEKTOWANA  
 RÓW PRAWOSTRONNY ISTNIEJĄCY  
 TEREN ISTNIEJĄCY