


# PROFIL PODŁUŻNY DROGI - ODCINEK C-D

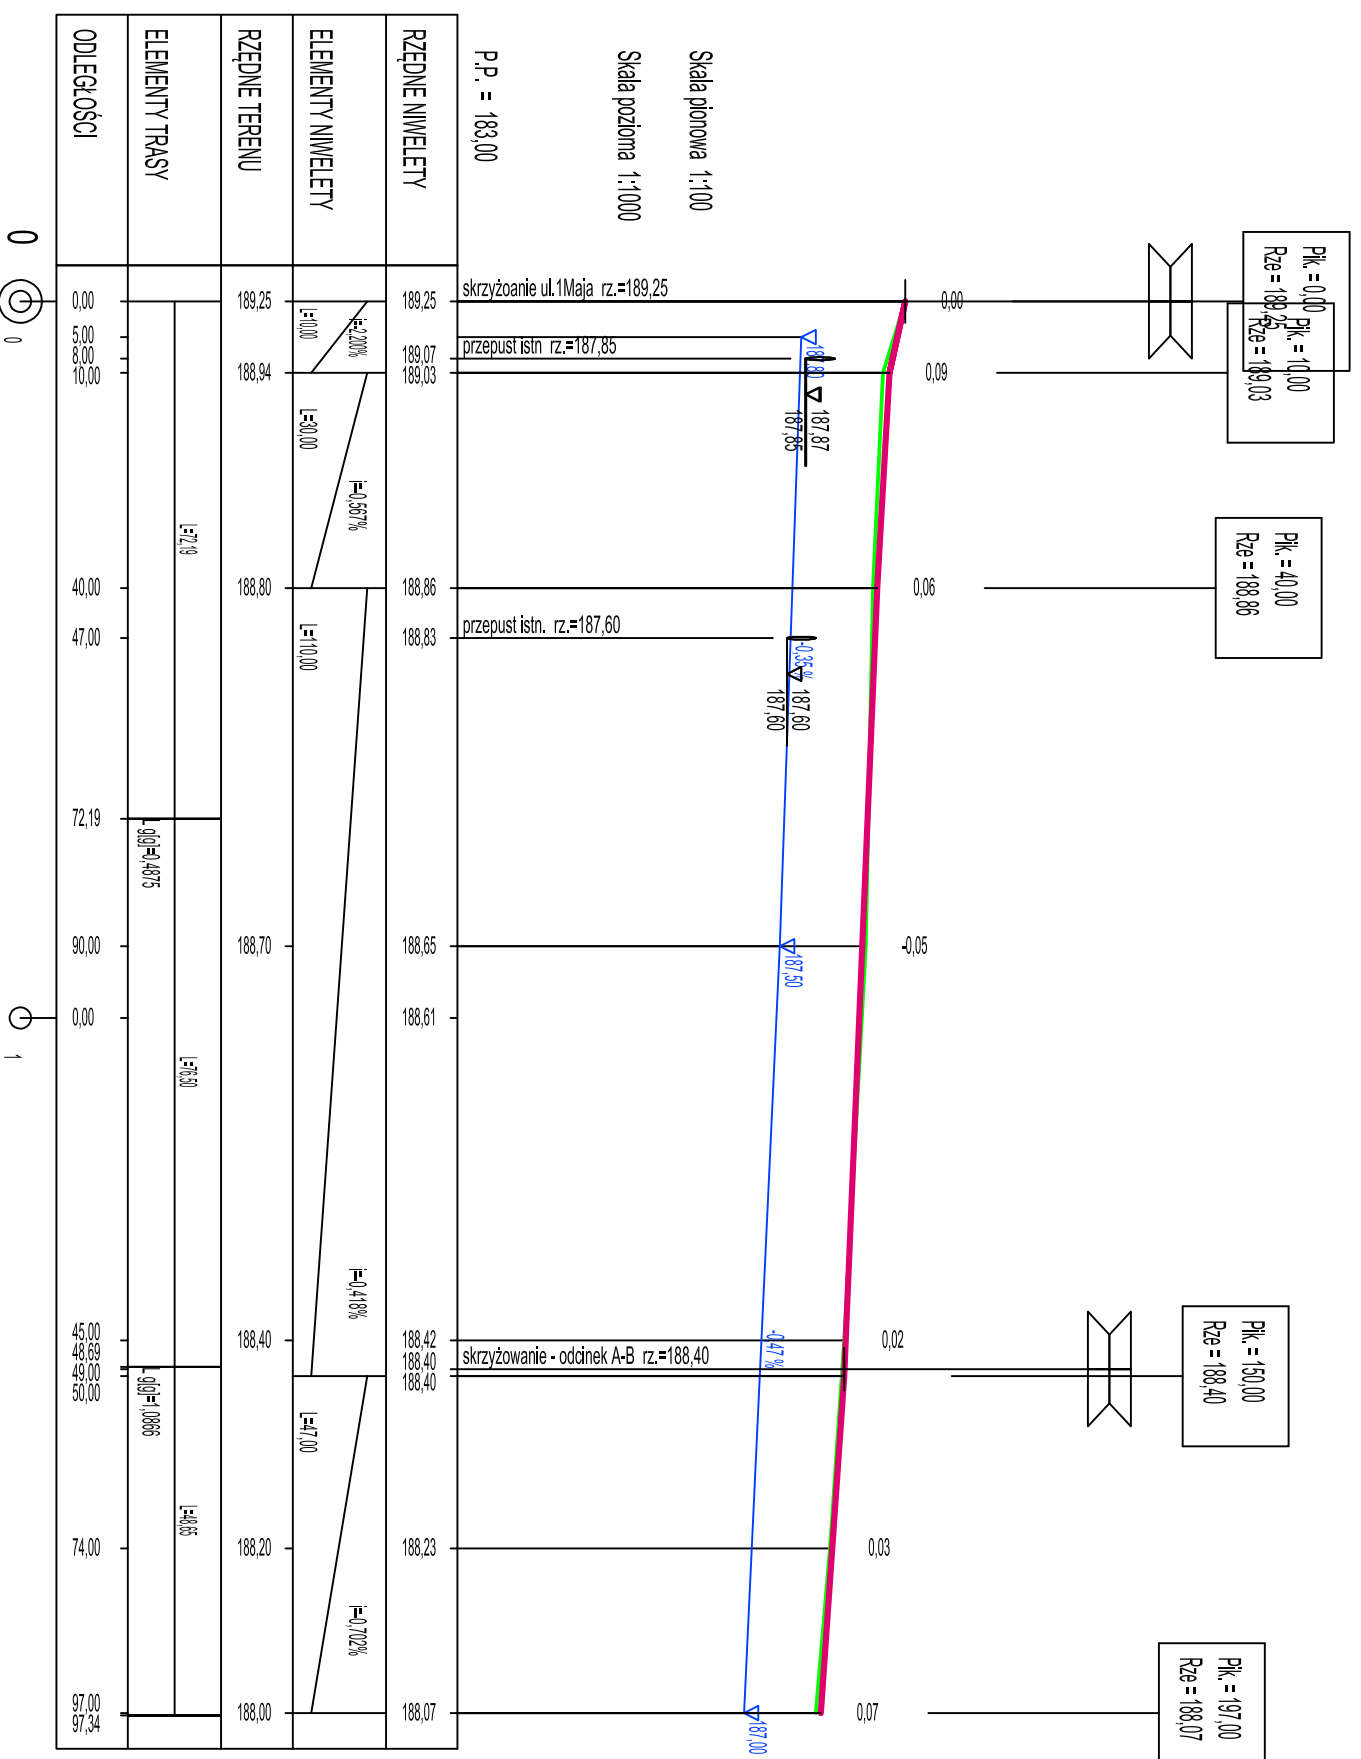

**DROGTOM**  
Opole ul. Cielieńska 9/2 tel.  
50 421 40 10  
biuro ul. Sędziwna 12 P.O. Box 54409 Opole tel. 688 484 304

NAZWA ZADANIA: PROJEKT PRZEbudowy DROGI WEWĘTRZNEJ  
UL. ROBOTNICZEJ DOJAZDOWEJ DO GRUNTÓW ROLNYCH  
W MIEJSCOWOŚCI KRASIEWÓW

TYTUŁ RYSUNKU: PROFIL PODŁUŻNY DROGI - ODCINEK C-D  
INWESTOR: GMINA OZIMEK  
LOKALIZACJA: KRASIEWÓW UL. ROBOTNICZA

PROJEKTANT: mgr inż. Tomasz Sobalski  
kancelaria drogową

OPERACJONAL: mgr inż. Grzegorz Kaczmarek  
kancelaria drogową

DATA: 11/2020  
SKALA: 1:50  
MIEJSKOŚĆ: D/7