
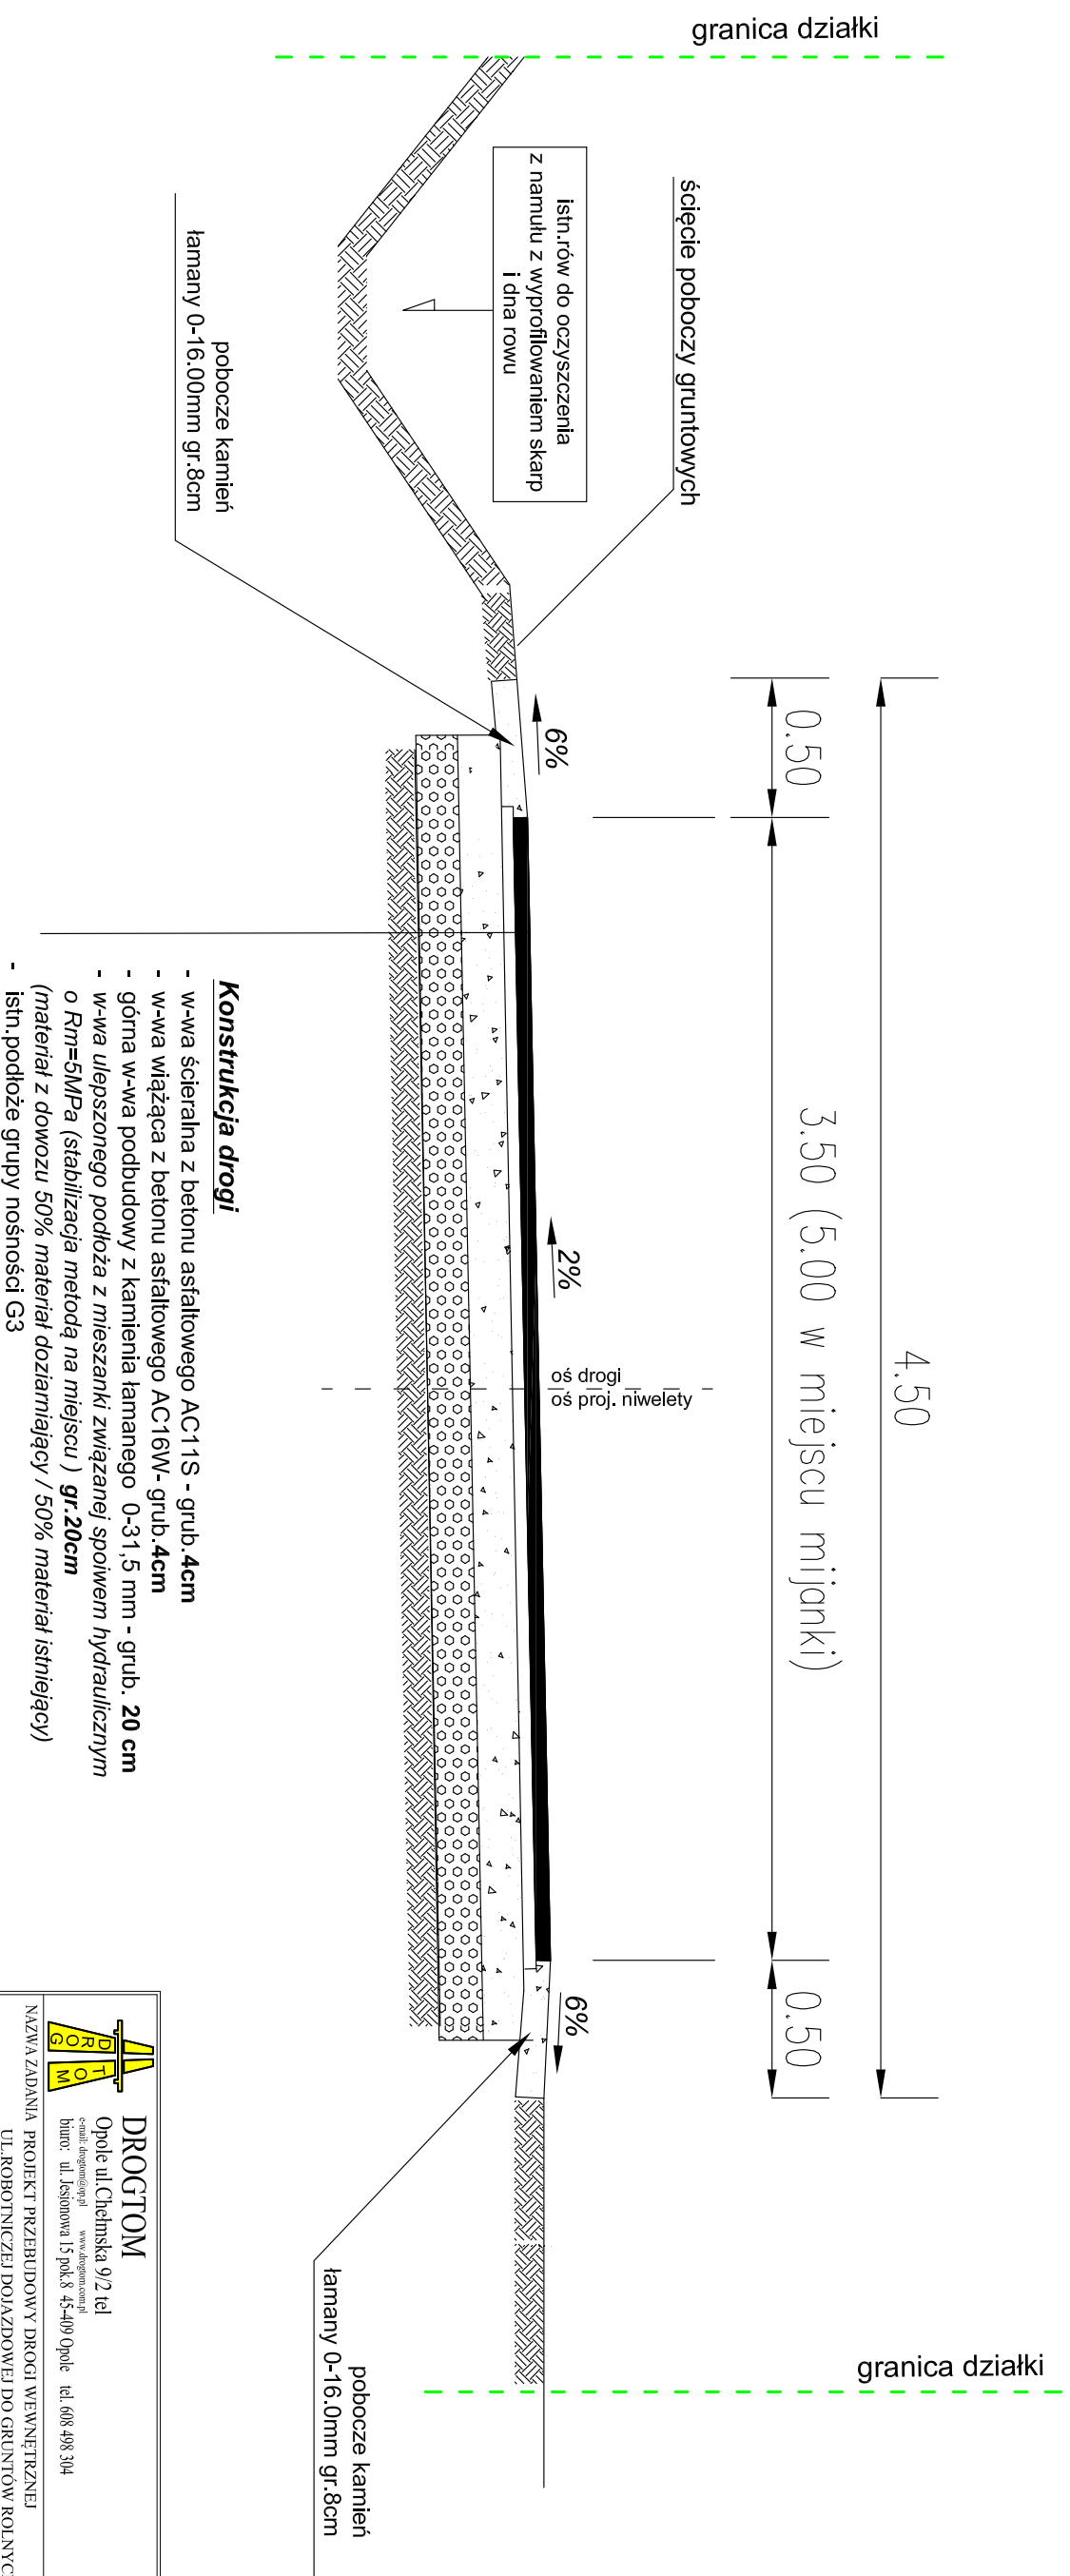


# Przekrój A-A

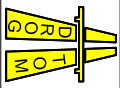

 <b>DROGTOM</b> Opole ul. Chelmska 9/2 tel. centrala: 42 231 11 11 biuro: ul. Jestkowa 15 pok. 8 45-409 Opole tel. 608 498 304 www.drogtom.com.pl	
NAZWA ZADANIA PROJEKT PRZEBUDOWY DROGI WEWNĘTRZNEJ UL. ROBOTNICZEJ DOŁĄZDOWEJ DO GRUNTÓW ROLNYCH W MIEJSCOWOŚCI KRASIEJÓW	
TYTUŁ RYSUNKU PRZEKRÓJ A-A	
INWESTOR	GMINA OZIMEK
LOKALIZACJA	KRASIEJÓW UL. ROBOTNICZA
PROJEKTANT	branża drogowa
OPRACOWAŁ	branża drogowa
DATA	11/2020
SKALA	1 : 25
NR RYSUNKU	D/3