
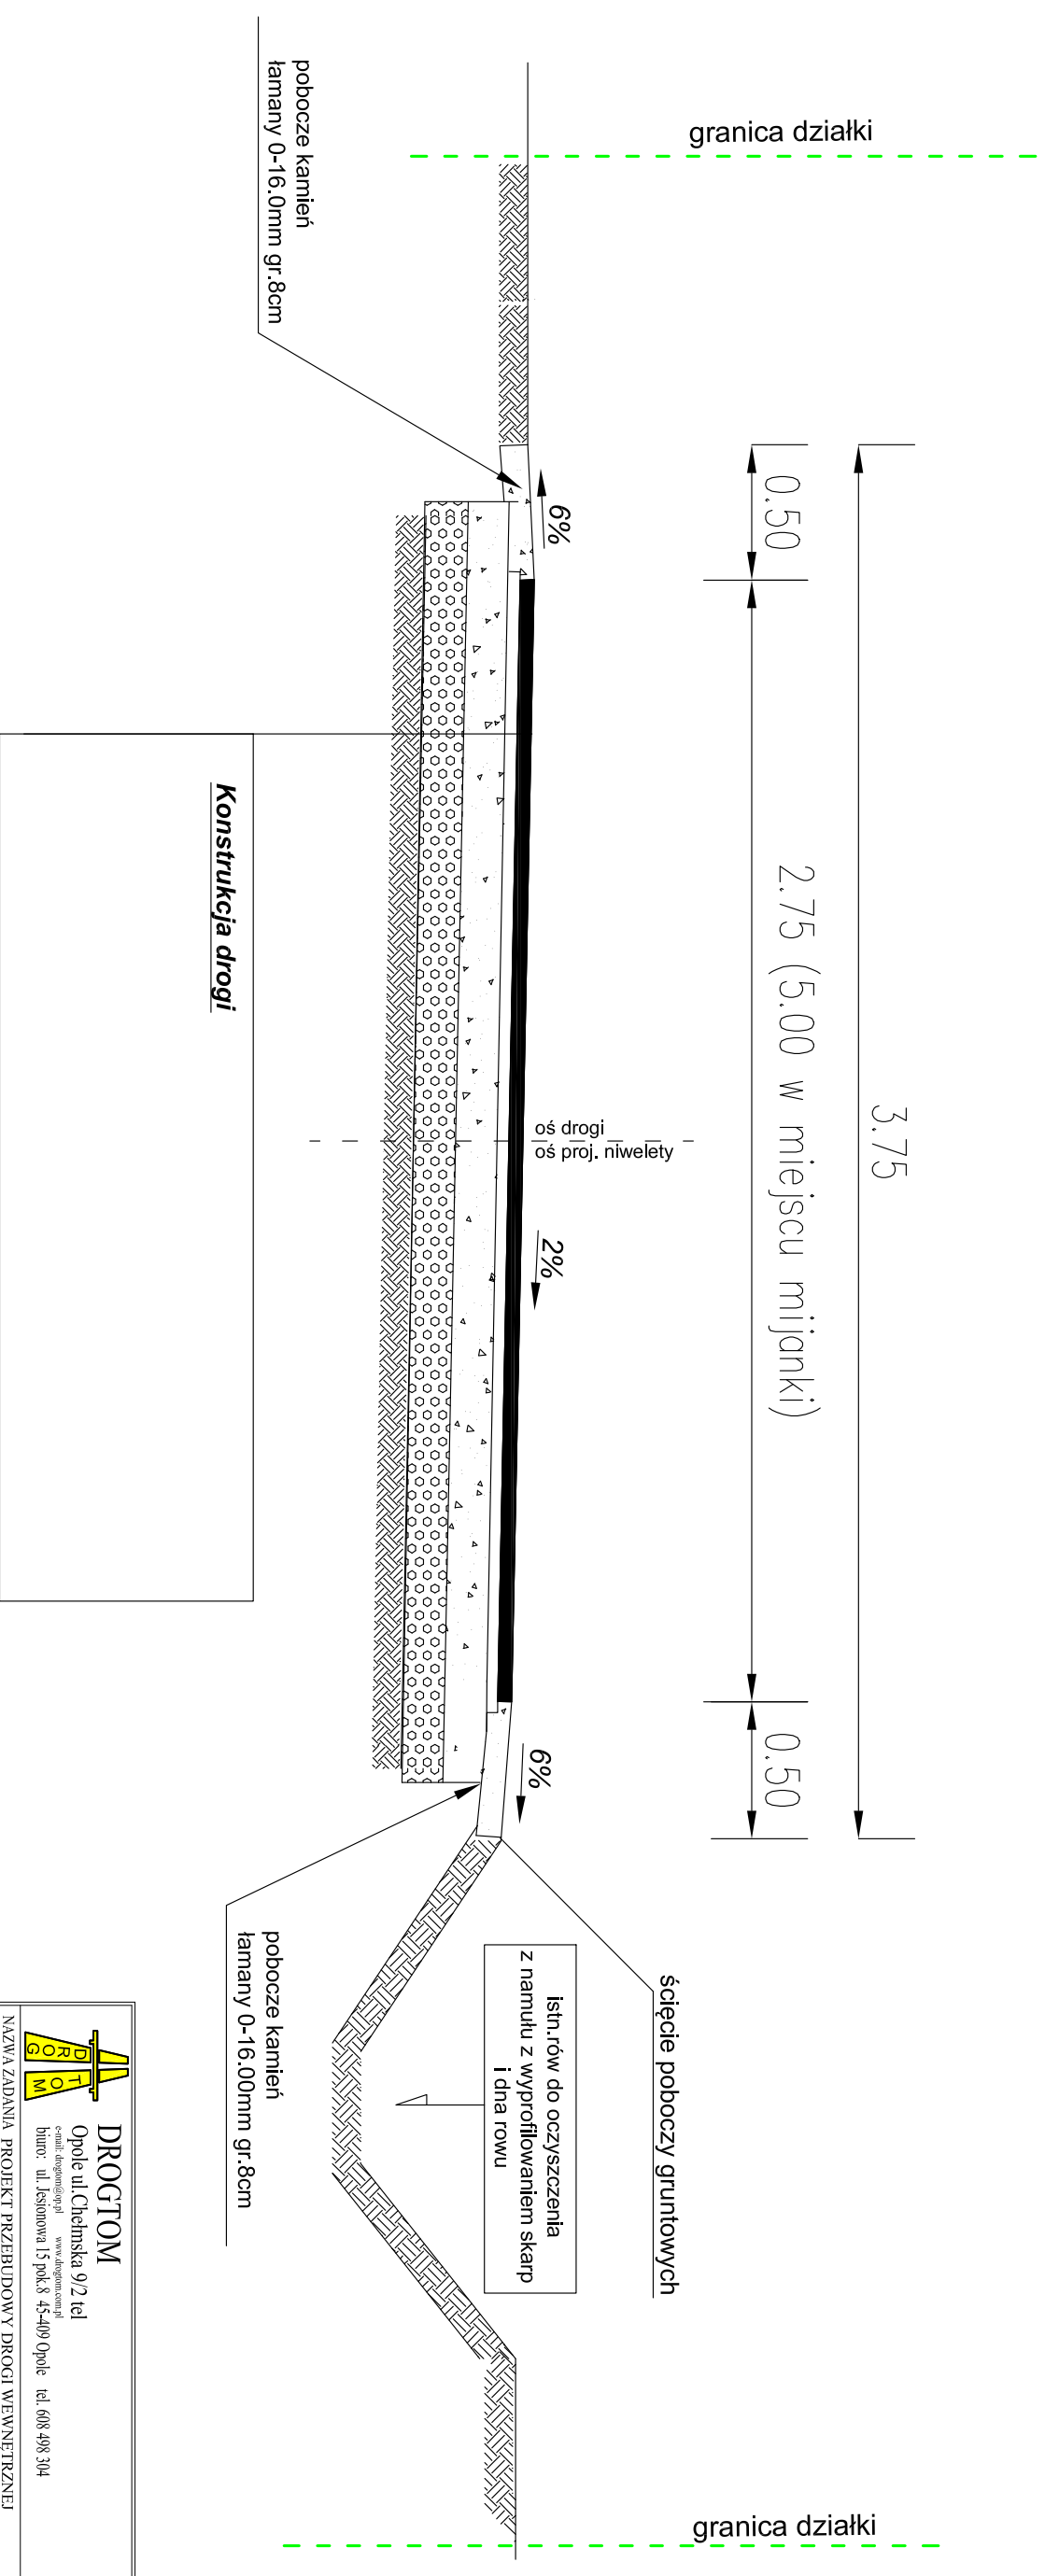


Przekrój B-B

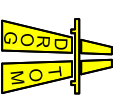

 DROGTOM Opole ul. Chelmska 9/2 tel. centrala drog@op.pl www.drog.com.pl biuro: ul. Jesionowa 15 pok. 8 45-409 Opole tel. 608 498 304	
NAZWA ZADANIA PROJEKT PRZEBUDOWY DROGI WEWNĘTRZNEJ UL. ROBOTNICZEJ DOŁĄZDOWEJ DO GRUNTÓW ROLNYCH W MIEJSCOWOŚCI KRASIEJÓW	
TYTUŁ RYSUNKU PRZEKRÓJ B-B	
INWESTOR	GINIA OZIMEK
LOKALIZACJA	KRASIEJÓW UL. ROBOTNICZA
PROJEKTANT	mgr inż. Tomasz Sokulski branża drogowa upr. bud. nr OPL/0243/PWOD/06
OPRACOWAL	mgr inż. Grzegorz Kaczmarek branża drogowa OPL/0972/PWOD/13
DATA	11/2020
SKALA	1 : 25
NR RYSUNKU	D/4