
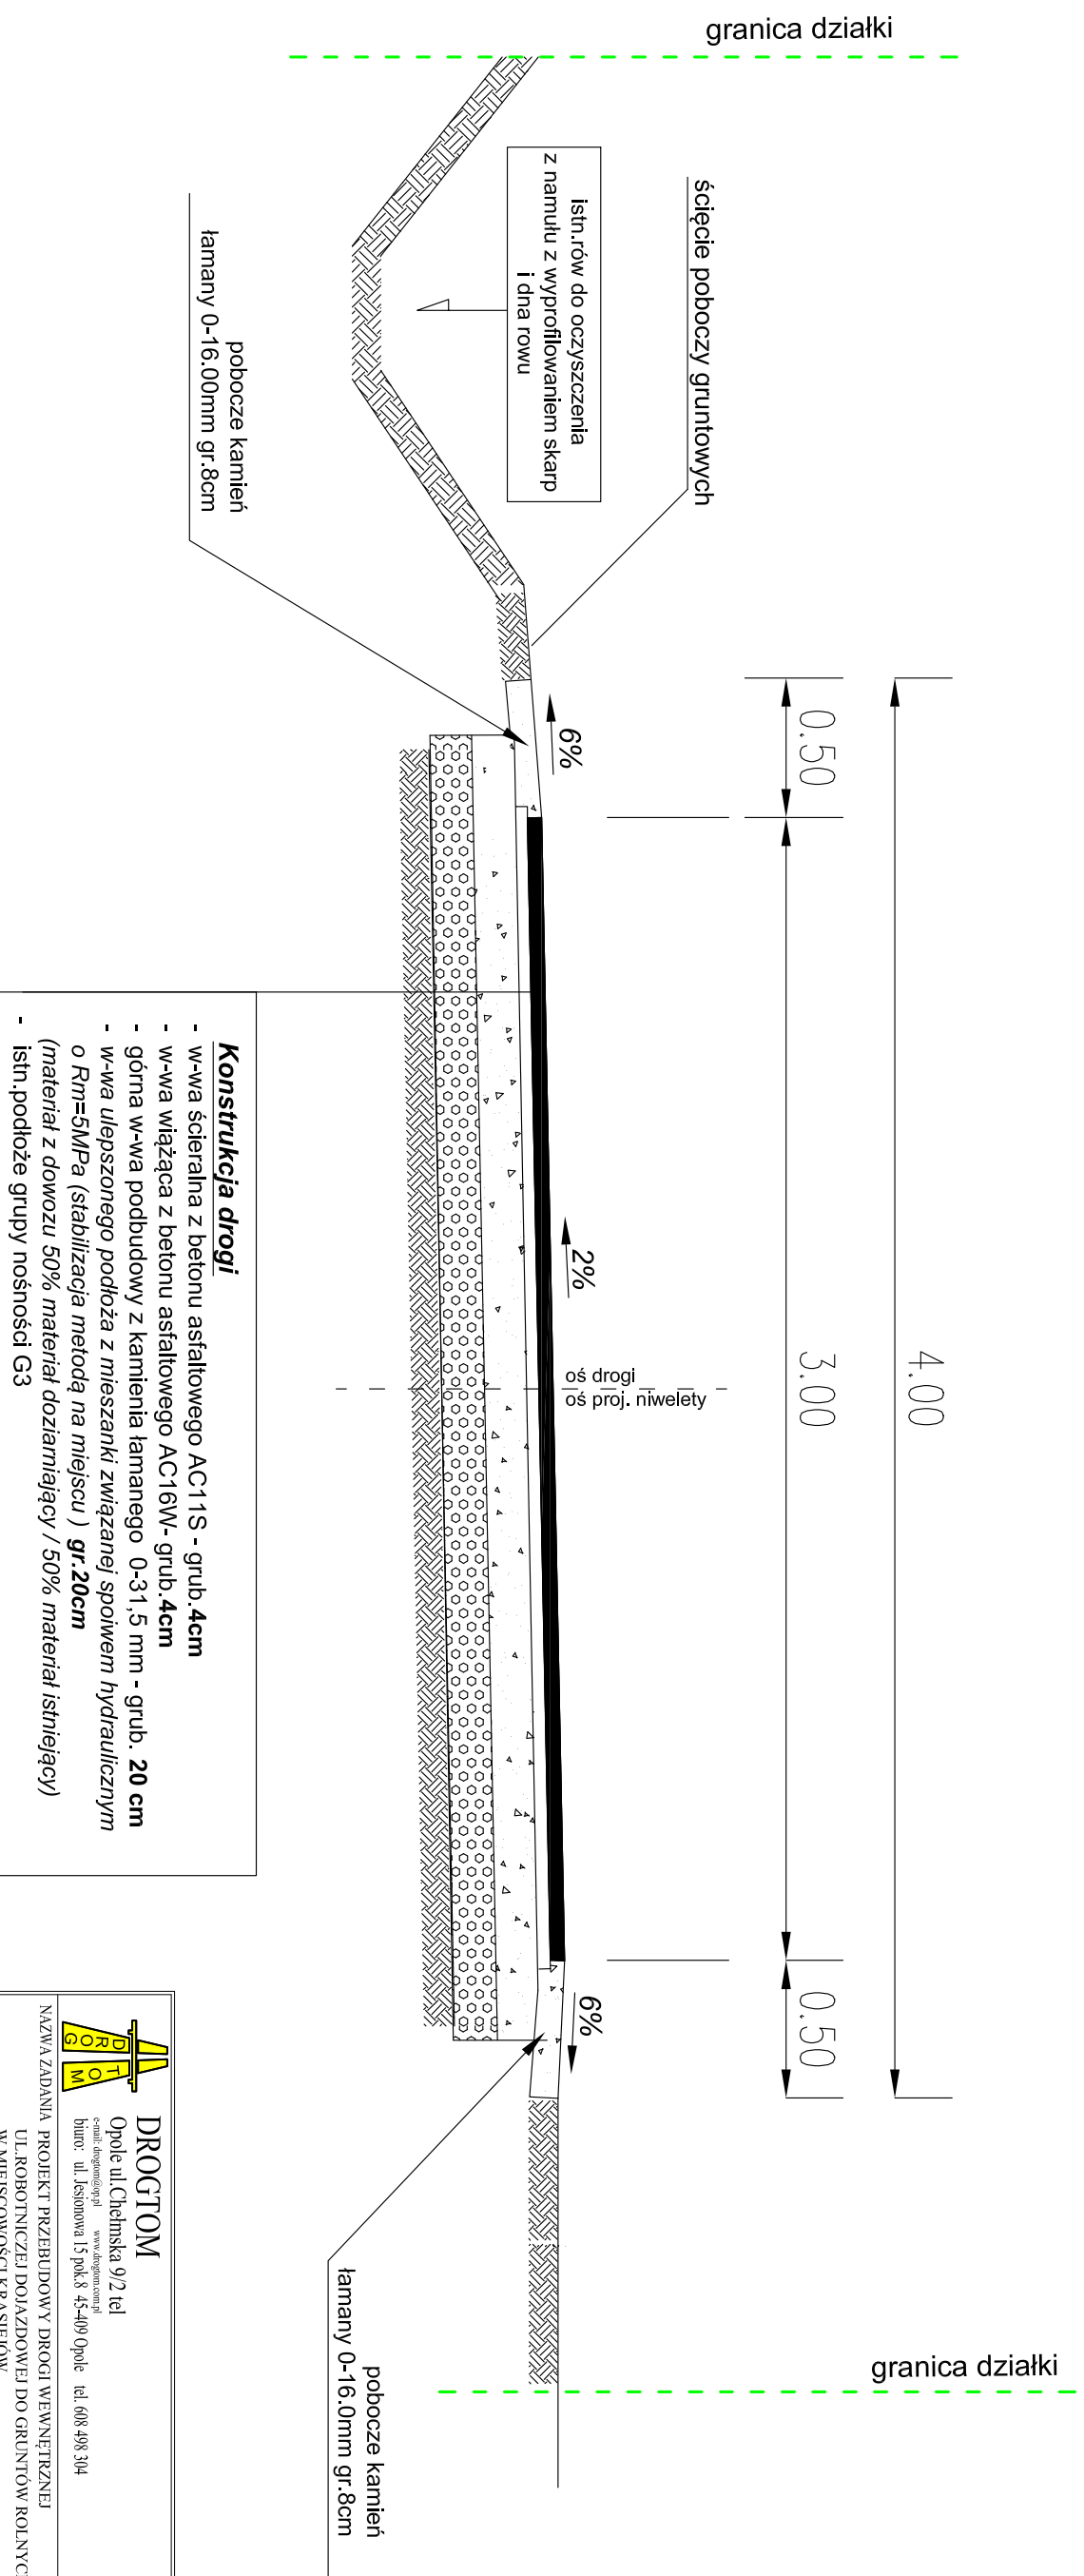


Przekrój C-C

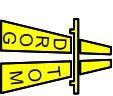

 DROGTOM Opole ul. Chełmska 9/2 tel. centrala drogowa@op.pl www.drogtom.com.pl biuro: ul. Jęstonowa 15 pok.8 45-409 Opole tel. 608 498 304		
NAZWA ZADANIA PROJEKT PRZEBUDOWY DROGI WEWNĘTRZNEJ UL. ROBOTNICZEJ DOŁĄZDOWEJ DO GRUNTÓW ROLNYCH W MIEJSCOWOŚCI KRASIEJÓW		
TYTUŁ RYSUNKU PRZEKRÓJ C-C		
INWESTOR	GINNA OZIMEK	
LOKALIZACJA	KRASIEJÓW UL.ROBOTNICZA	
	NAZWISKO	PODDPIS
PROJEKTANT	mgr inż. Tomasz Sokulski branża drogowa upr. bud. nr OPL./0243/PWOD/06	
OPRACOWAŁ	mgr inż. Grzegorz Kaczmarek OPL./0972/PWOD/13	
DATA	11/2020	SKALA
	1 : 25	NR RYSUNKU
		D/5