




# Przekrój typowy przez przepust

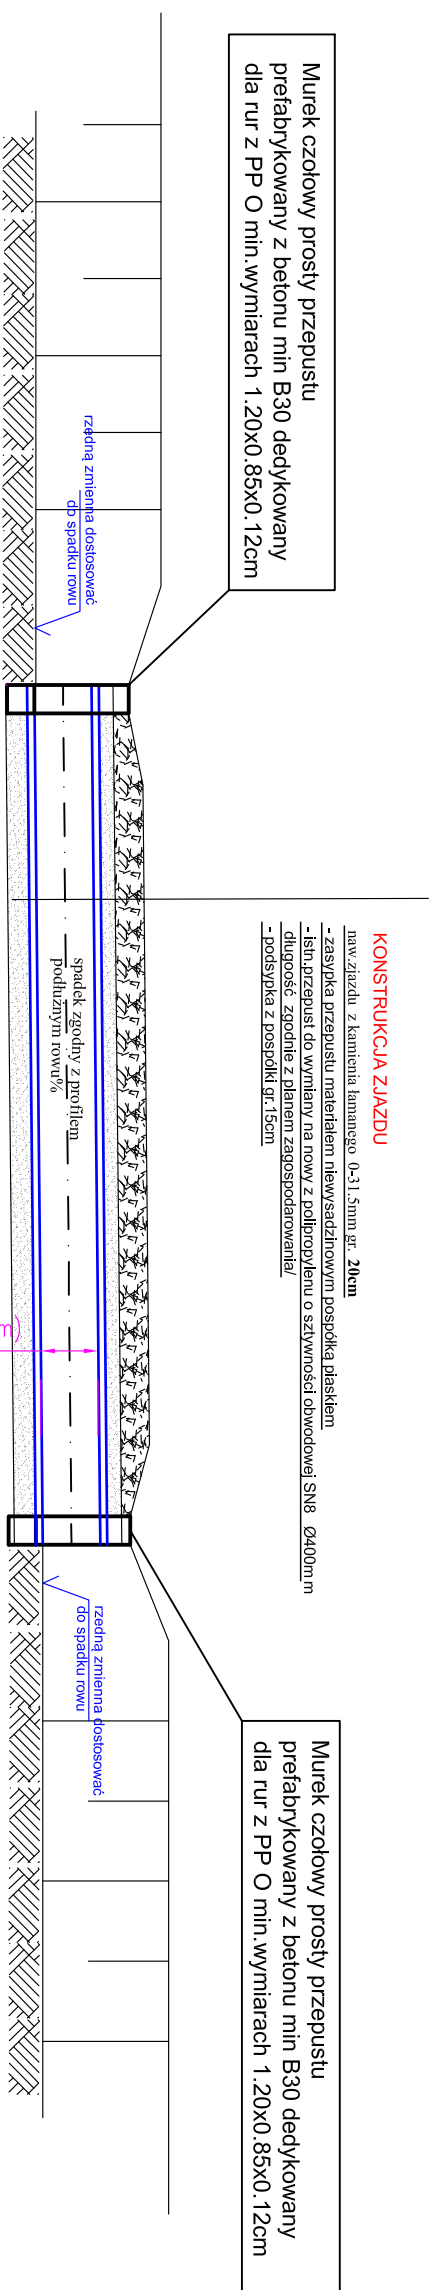

## Przekrój I-I widok od przodu

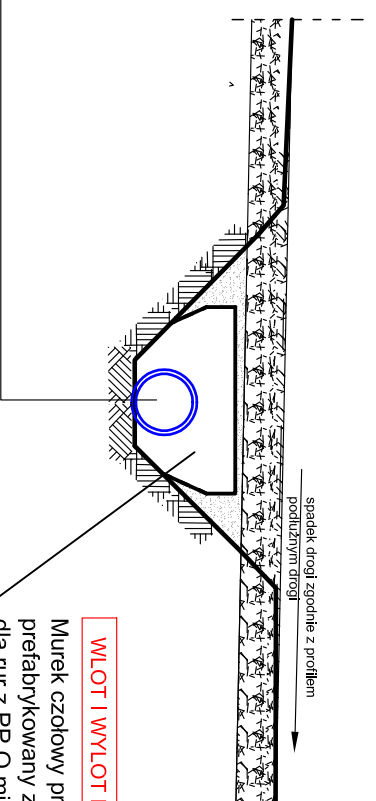

Uwaga: W miejscu wjazdu należy odtworzyć konstrukcję zjazdu z materiału istniejącego lub nowego o parametrach nie gorszych niż przed jego wymiana  
W miejscu wjazdów gruntowych na wykonać nawierzchnię z kamiania łamanego 0-3l. 5mm gr. 20cm

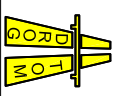	
NAZWA ZADANIA: PROJEKT PRZEBUDOWY DROGI WEWNETRZNEJ UL.ROBOTNICZEJ DOJAZDOWEJ DO GRUNTOW ROLNYCH W MIEJSCOWOŚCI KRASIEJÓW	
TYTUŁ RYSUNKU: PRZEKRÓJ PRZEPUST	
INWESTOR: GMINA OZIMEK	
LOKALIZACJA: KRASIEJÓW UL.ROBOTNICZA	
PROJEKTANT: mgr inż. Tomasz Sokulski branża drogowa	OPRACOWAŁ: mgr inż. Grzegorz Kaczmarek branża drogowa
DATA: 11/2020	SKALA: 1 : 50
	NR RYSUNKU: D/8