


PROFIL PODŁUŻNY DROGI - UL. ŚWIERKOWA (odcinek E-F)

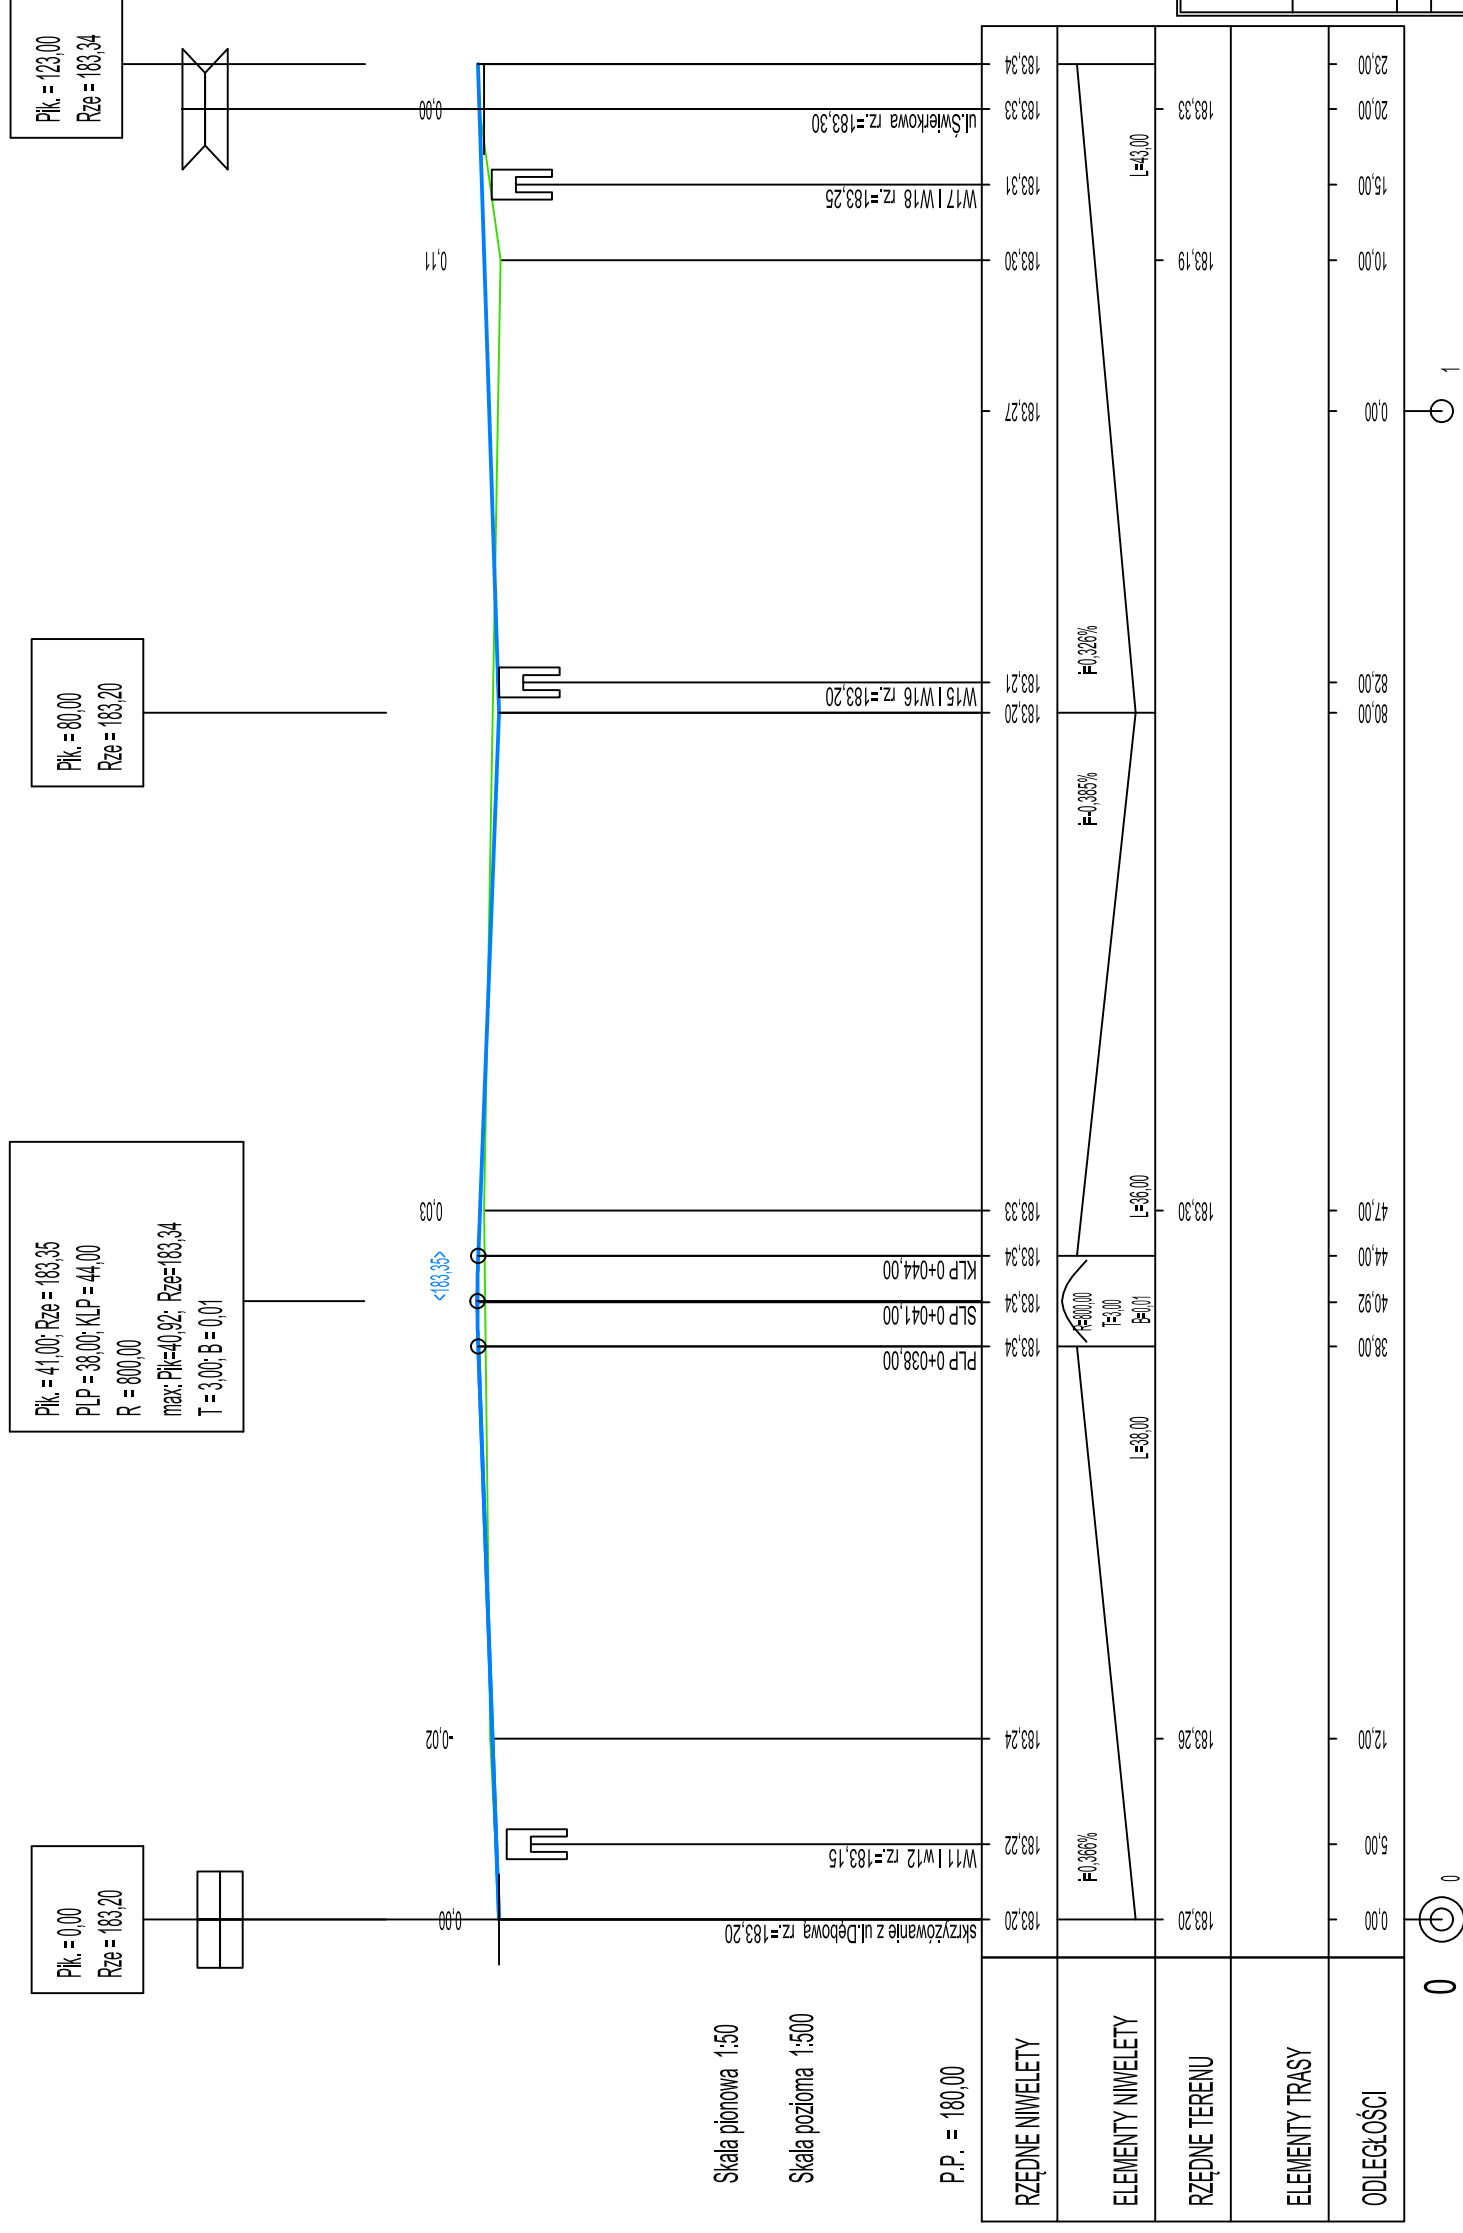

Pk = 41,00; Rze = 183,35
 PLP = 38,00; KLP = 44,00
 R = 800,00
 max: Pk=40,92; Rze=183,34
 T = 3,00; B = 0,01

Pk = 80,00
 Rze = 183,20

Pk = 123,00
 Rze = 183,34

mgr inż. Tomasz Sokulski
 uprawnienia do projektowania
 i kierowania robotami bud.
 w specjalności drogowej bez ograniczeń
 nr OPL/0243/AWOD/06

| | |
|--|---|
| DROGTOM Opole ul. Chętniska 9/2 tel e-mail: drogatom@o2.pl www.drogatom.com.pl biuro: ul. JESIONOWA 15 LOK.8 45-409 Opole tel. 608 498 304 | |
| PROJEKT BUDOWY DRÓG GMINNYCH ULICY DEBOWEJ W OZIMKU I KRASIEJOWIE, SOSNOWEJ I MODRZEWOWEJ W OZIMKU WRAZ Z OŚWIETLENIEM I ODWODNIENIEM | |
| TYTUŁ RYSUNKU | PROFIL PODŁUŻNY DROGI - UL. ŚWIERKOWA (odcinek E-F) |
| INWESTOR | GINA OZIMEK |
| LOKALIZACJA | OZIMEK UL. DEBOWA, MODRZEWOWA, SOSNOWA KRASIEJÓW UL. DEBOWA |
| PROJEKTANT | branża drogowa mgr inż. Tomasz Sokulski upr. bud. nr OPL/0243/PWOD/06 |
| OPRACOWAŁ | branża drogowa mgr inż. Grzegorz Kaczmarek OPL/0972/PWOD/13 |
| DATA | 06/2020 |
| SKALA | 1 : 50 : 500 |
| NR RYSUNKU | D9 |