


mgr inż. Krzysztof Durkalec
 Uprawnienia budowlane do projektowania i kierowania robotami budowlanymi bez ograniczeń w specjalności instalacyjnej w zakresie sieci, instalacji i urządzeń elektrycznych, wentylacyjnych, gazowych, wodociągowych i kanalizacyjnych
 Nr ewid. OPL/0708/PWOS/11

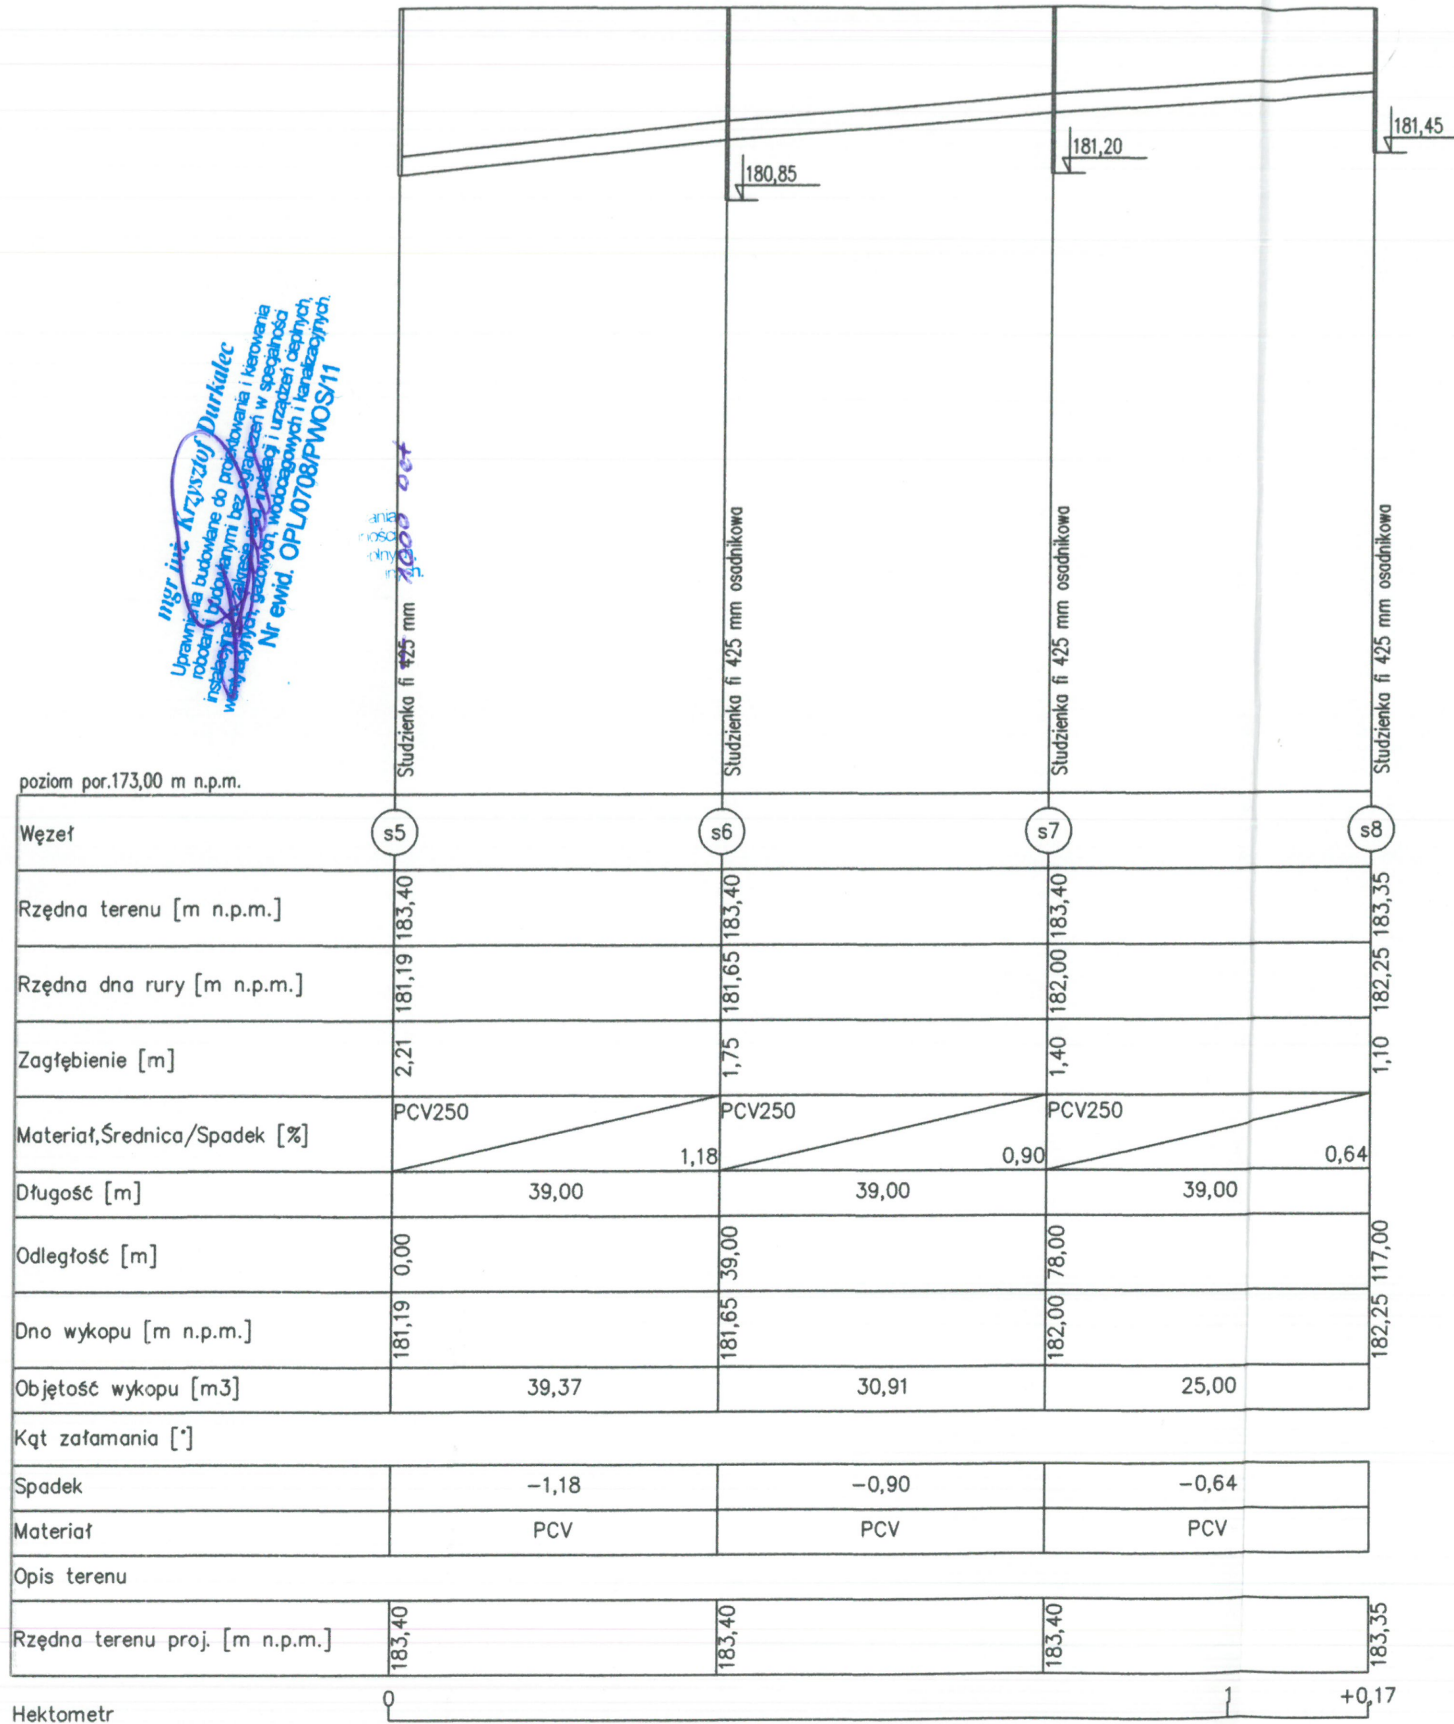

**PROFIL PODŁUŻNY SIECI
 KANALIZACJI DESZCZOWEJ**
 skala 1:500/100

mgr inż. Krzysztof Durkalec
 Uprawnienia budowlane do projektowania i kierowania robotami budowlanymi bez ograniczeń w specjalności instalacyjnej w zakresie sieci, instalacji i urządzeń elektrycznych, wentylacyjnych, gazowych, wodociągowych i kanalizacyjnych
 Nr ewid. OPL/0708/PWOS/11

PRZEDSIĘBIORSTWO WIELOBRANŻOWE "KD" KRZYSZTOF DURKALEC
 46-040 Grodziec ul. Robotnicza 1A

TEMAT: **PROJEKT SIECI KANALIZACJI DESZCZOWEJ**

TEMAT RYS.: **PROFIL PODŁUŻNY SIECI KANALIZACJI DESZCZOWEJ**

LOKALIZACJA INWESTYCJI: **OZIMEK, ul. Leśna / Świerkowa / Modrzewiowa, dz. nr 183/5, 185/4, 186/2, 191/3, 186/5, 194/4 k.m. 4, obręb: 0091 Ozimek**

INWESTOR: **PGKiM Sp. z o.o., Antoniów, ul. Powstańców Śląskich 54, 46-40 Ozimek**

PROJEKTANT: **mgr inż. Krzysztof Durkalec upr. nr OPL/0708/PWOS/11**

OPRACOWAŁ: **inż. Grzegorz Wiench**

NR RYS.: **I-2**

SKALA: **1:500/100**

BRANŻA: **sanitarna**

LIPIEC 2016

