



PRZEKRÓJ 1-1

przez zjazd

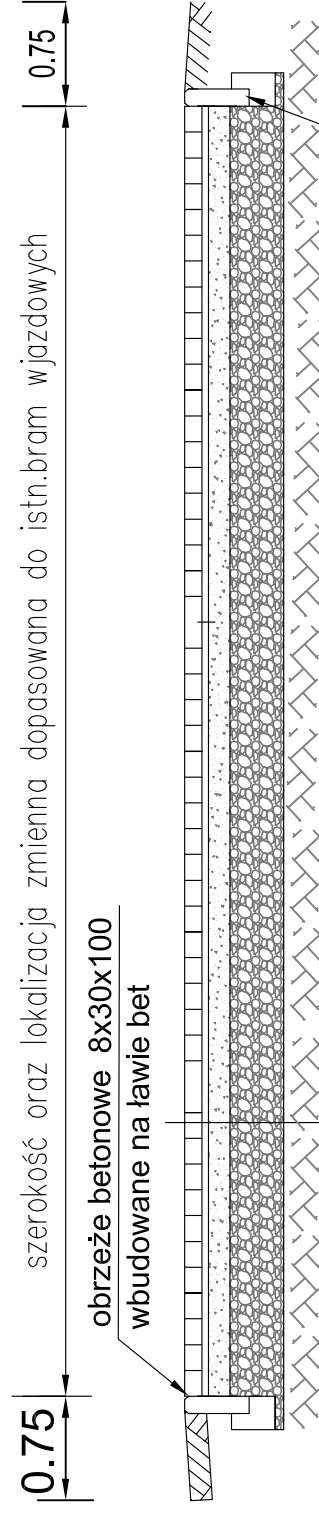

- nawierzchnia z kostki bet. wibroprasowanej - grub. 8 cm
(kostka grafitowa gładka o minimalnych parametrach kostki typu Napoli)
- podsypka z miążu kamiennego - grub. 3 cm
- podbudowa z kamienia łamanego 0-31,5 mm - grub. 25 cm

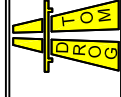

DROGTOM

Opole ul. Chelmska 9/2 tel.
e-mail: drog@drogtom.pl www.drogtom.com.pl
biuro: ul. JESIONOWA 15 LOK.8 45-409 Opole tel. 608 498 304

NAZWA ZADANIA **PROJEKT BUDOWY DRÓG GMINNYCH ULICY DEBOWEJ
W OZIMKU I KRASIEJOWIE , SOSNOWEJ I MODRZEWOWEJ
W OZIMKU WRAZ Z OŚWIETLENIEM I ODWODNIENIEM**

TYTUŁ RYSUNKU **PRZEKRÓJ 1-1 PRZEZ ZJAZD**

INWESTOR **GMINA OZIMEK**

LOKALIZACJA **OZIMEK UL.DEBOWA, MODRZEWOWA, SOSNOWA
KRASIEJÓW UL.DEBOWA**

NAZWISKO		PODPIS
PROJEKTANT branża drogowa	mgr inż. Tomasz Sokulski upr. bud. nr OPL/0243/PWOD/06	
OPRACOWAŁ branża drogowa	mgr inż. Grzegorz Kaczmarek OPL/0972/PWOD/13	
DATA 06/2020	SKALA 1 : 25	

mgr inż. Tomasz Sokulski
uprawnienia do projektowania
i kierowania robotami bud.
w specjalności drogowej bez ograniczeń
nr OPL/0243/PWOD/06