# Przekrój A-A

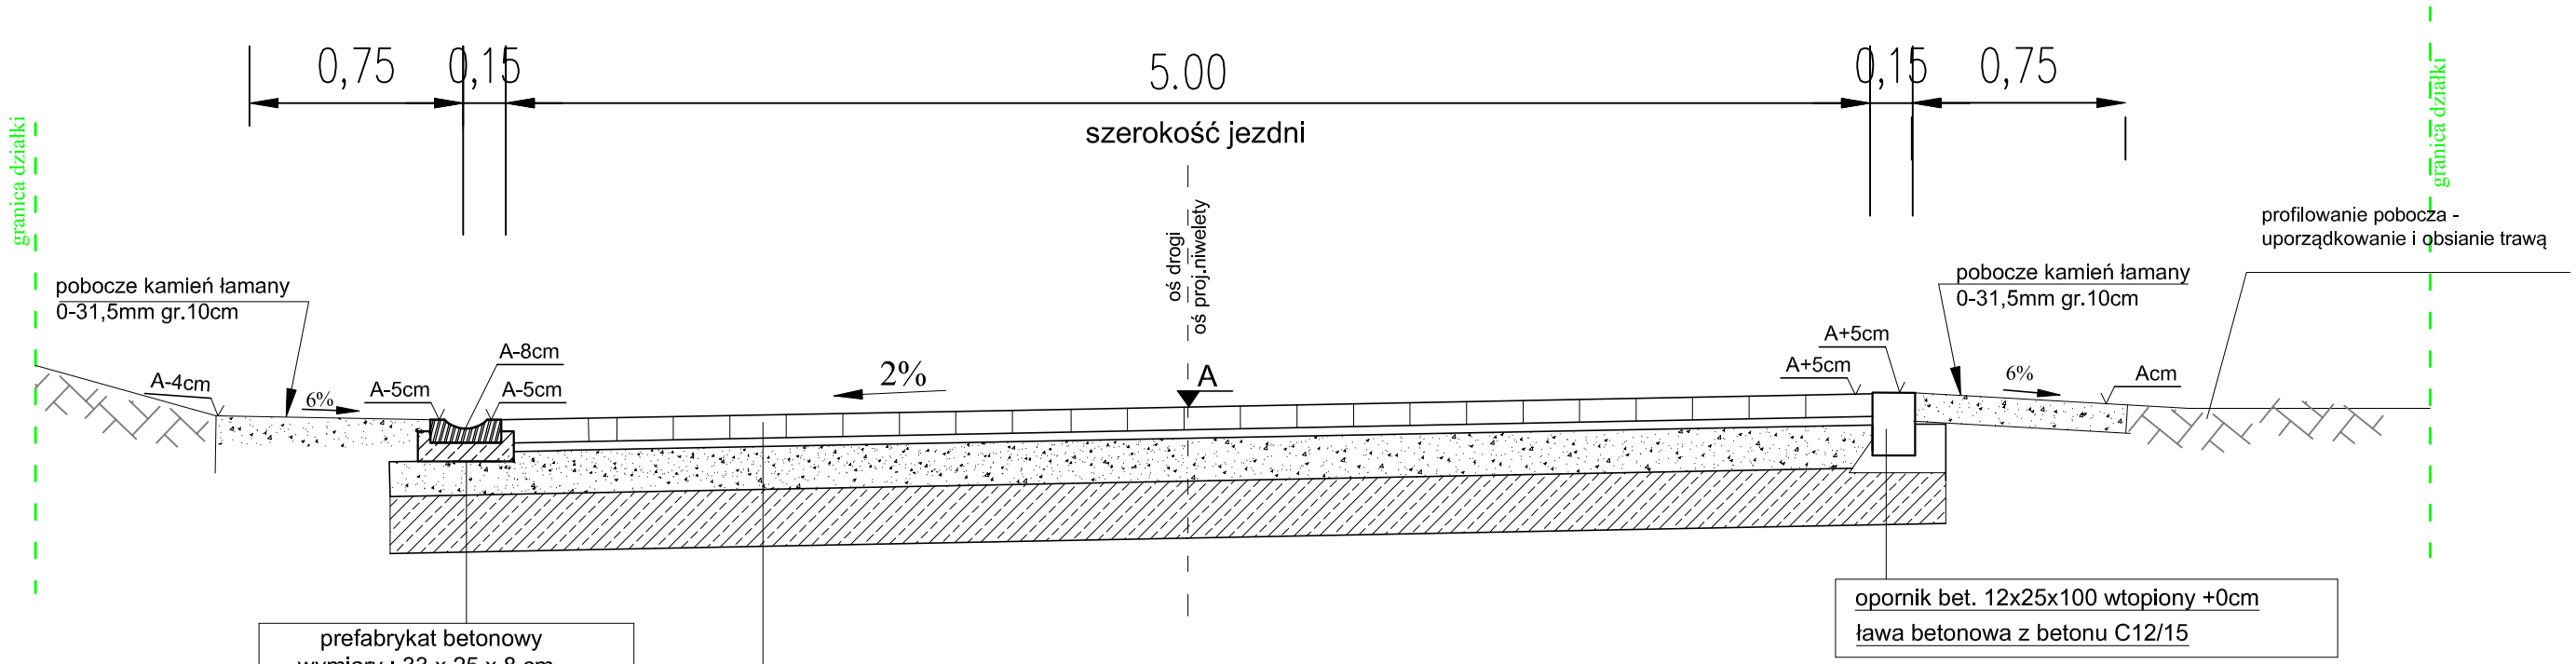


***nawierzchnia drogi***

- nawierzchnia z kostki bet. wibroprasowanej grub.8cm
  (kostka grafitowa gładka o minimalnych parametrach kostki typu Napoli )
- podsypka z miału kamiennego - grub. 3 cm
- górna w-wa podbudowy zasadniczej kamienia łamanego 0-31,5mm gr.15cm
- dolna w-wa podbudowy zasadniczej kamienia łamanego 0-63.00mm gr.20cm


DROGTOM
Opole ul.Chełmska 9/2 tel
e-mail: drogtom@o2.pl www.drogtom.com.pl
biuro: ul. JESIONOWA 15 LOK.8 45-409 Opole tel. 608 498 304


NAZWA ZADANIA **PROJEKT BUDOWY DRÓG GMINNYCH ULICY DĘBOWEJ W OZIMKU I KRASIEJOWIE , SOSNOWEJ I MODRZEWIOWEJ W OZIMKU WRAZ Z OŚWIETLENIEM I ODWODNIENIEM**

TYTUŁ RYSUNKU PRZERÓJ A-A

INWESTOR OZIMEK UL.DĘBOWA, MODRZEWIOWA, SOSNOWA
KRASIEJÓW UL.DĘBOWA

LOKALIZACJA OZIMEK UL.DĘBOWA, MODRZEWIOWA, SOSNOWA

| | NAZWISKO | PODPIS |
|---|---|---|
| PROJEKTANT branża drogowa | mgr inż. Tomasz Sokulski upr. bud. nr OPL/0243/PWOD//06 | |
| OPRACOWAŁ branża drogowa | mgr inż. Grzegorz Kaczmarek OPL/0972/PWOD/13 | |
| | | |
| DATA 06/2020 | SKALA 1 : 25 | |